
PISO 4
SEDE BUCARAMANGA
DISEÑO COMEDOR CAFETERIA

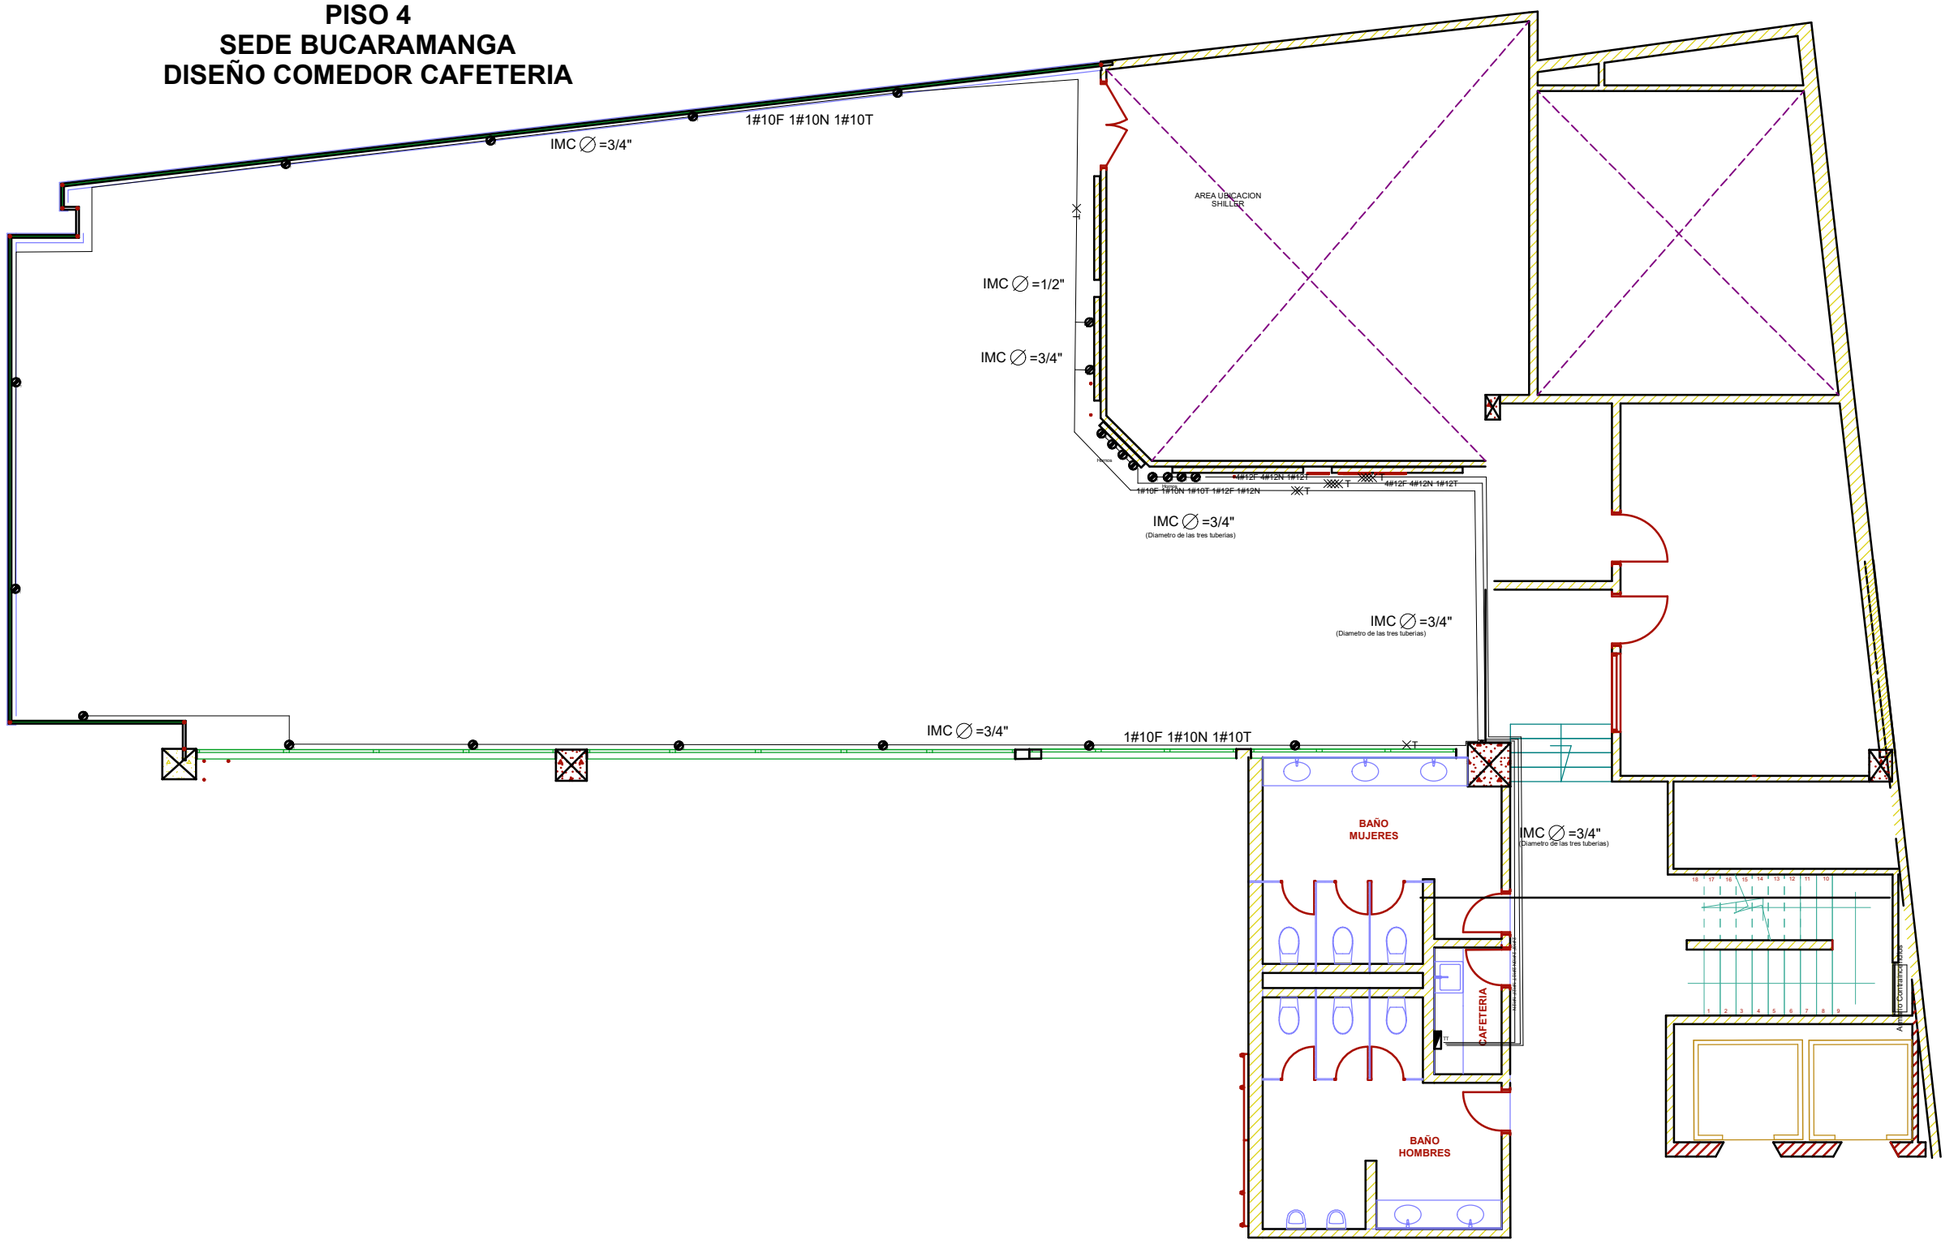

PLANO Nº 6 de 11	**DIRECCION SECIONAL DE IMPUESTOS Y ADUANAS DE BUCARAMANGA**	**CONTIENE:** Planta Piso 4	**DIBUJO:** Aura Lizarazo Forero	**DISEÑO:** Arq. Mat. profesional N.	**REVISO:** Coordinador Infraestructura Camilo octavio Contreras Bravo Mat. profesional N.	**CONVENCIONES** 1. MURO EN DRY WALL; 2. DIVISION EN VIDRIO TEMPLADO; 3. TOMA DOBLE CON POLO A TIERRA; 5. TOMA DOBLE CFGI; 6. LUMINARIA HERMETICA 60 W; 7. DIAMETRO; 8. VENTILADOR DE TECHO
NOMBRE PLANO: ARQ	**DIRECCION INMUEBLE: Calle 36 N. 14-03-25** **SUBDIRECCION ADMINISTRATIVA** **COORDINACIÓN DE INFRAESTRUCTURA** NIVEL CENTRAL Carrera 7 Nº 6C - 54 COLOMBIA potencia de LA VIDA Dirección de Impuestos y Aduanas Nacionales	**ESCALA:** Indicada	**FECHA:** 1 de Abril/ 2020	**APROBO:** Director(a) Seccional Bucaramanga	**APROBO:** Subdirectora Administrativa Ing. Ingrid Paola Roch Valencia	

MODIFICACIONES	FECHA
1.	
2.	
3.	
4.	