



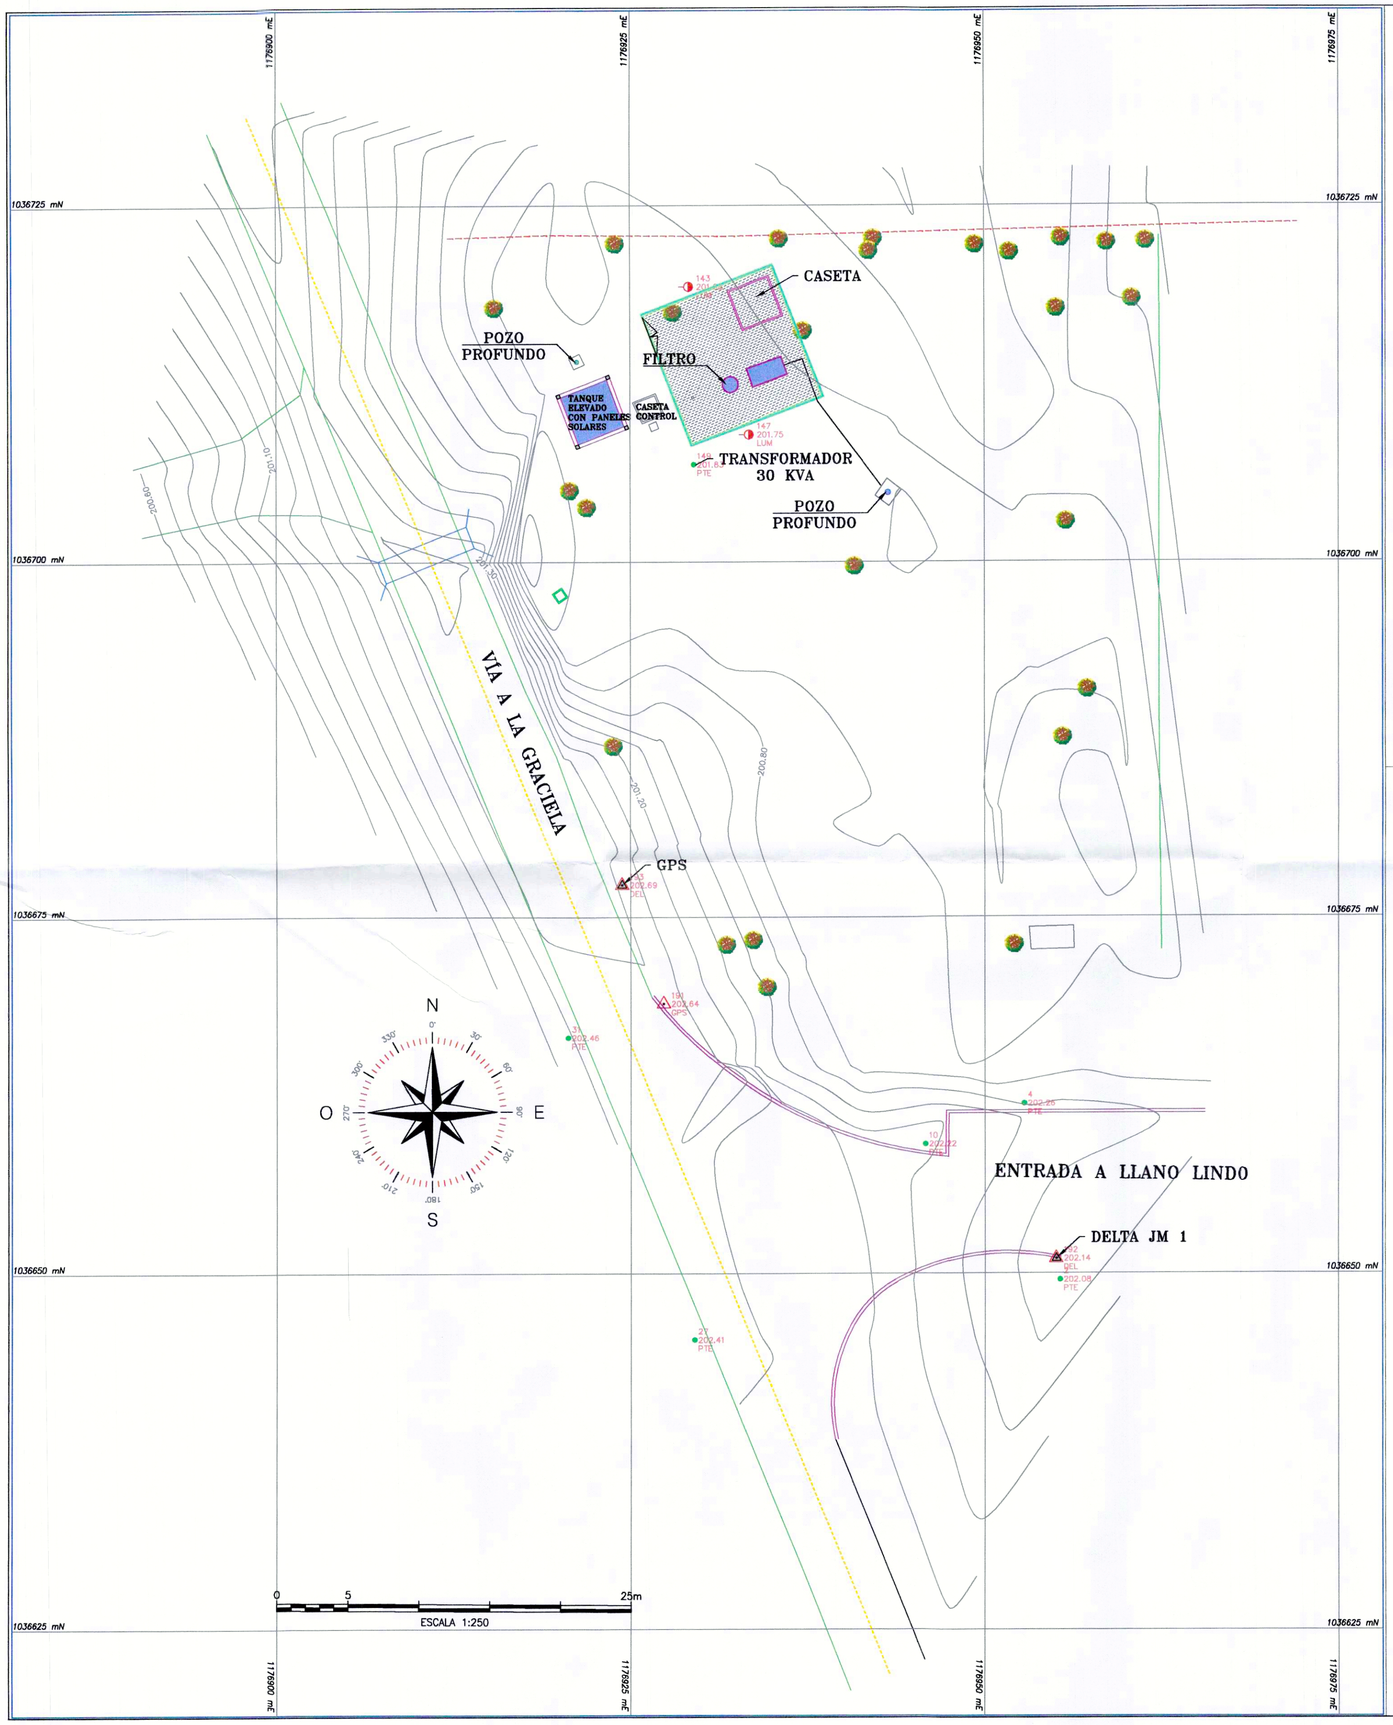

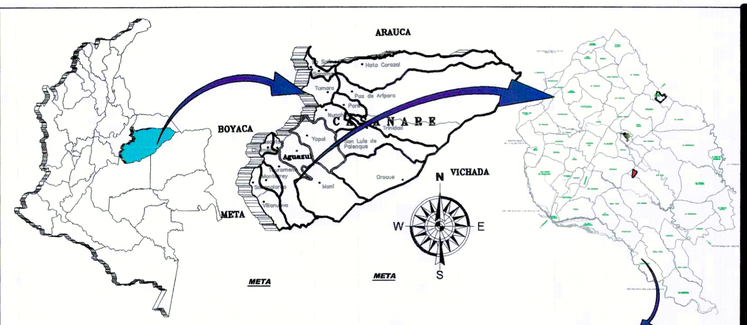

CUADRO DE CONVENCIONES

BORDE VIA	
ANDEN	
PARAMENTO	
ÁRBOL	
POSTE	
SARDINEL	
CERRAMIENTO	
CERCA	
CERRAMIENTO	
TANQUE	
ALCANTARILLA	
CAJA	
PALMA	
CURVA MAYOR	
CURVA MENOR	

CUADRO DE COORDENADAS PUNTOS DE AMARRE LLANO LINDO

OBSER	NORTE	ESTE	COTA
GPS-SEF LL L	1036668.913	1176927.33	202.637
DELTA J1	1036651.01	1176955.025	202.135

OBJETO:

REALIZAR DISEÑOS Y DISEÑOS PARA DETERMINAR LA VIABILIDAD DE LA CONSTRUCCIÓN DE POZO PROFUNDO PARA EL SUMINISTRO DE AGUA EN LA VEREDA TURÚA - SECTOR CUSIANA 2 Y EN LA INSTITUCIÓN EDUCATIVA COLEGIO TURÚA SEDE CENTRAL, ASÍ COMO EL ESTUDIO Y DISEÑO DE LA RECONVERSION ENERGÉTICA PARA EL SISTEMA DE BOMBEO DE LOS POZOS PROFUNDOS DEL SISTEMA DE ABASTECIMIENTO DE LA COMUNIDAD DE LAS VEREDAS RURALES DE AGUAZUL CASANARE.

CONTRATO DE CONSULTORÍA No. 0827 DE 2025

CONTRATANTE:

Municipio de Aguazul NIT 891.855.200–9

CONTRATISTA:

U.T DISEÑO ENERGETICO AGUAZUL 2025
Nit. 901.988.842-3
DIRECCION: Carrera 20 No. 27 -18
TELEFONO: 3202253679
E-MAIL: proingenierqsas@gmail.com
YOPAL - CASANARE

R/L WILLIAM ENRIQUE CORTES DIAZ

LEVANTO:

JESÚS MORENO MARTINEZ
MP 01-17046 CPNT

Vo Bo SUPERVISION:

OBSERVACIONES:

DIBUJÓ:

JESÚS MORENO MARTÍNEZ

CONTIENE:

PLANO TOPOGRÁFICO VDA LLANO LINDO

OBSERVACIONES:

PLANO: 1 DE 1

ESCALA: INDICADAS

FECHA: 01-SEPT-2026