

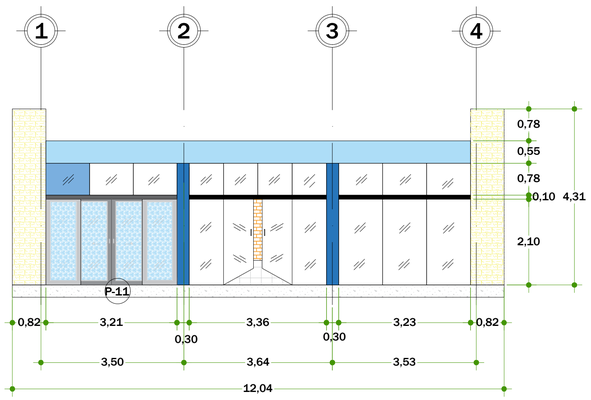



F-1 **FACHADA ORIENTAL**
ESC: 1:75

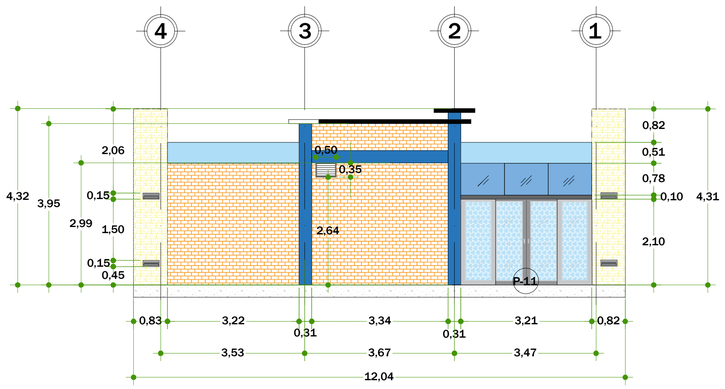

F-2 **FACHADA OCCIDENTAL**
ESC: 1:75

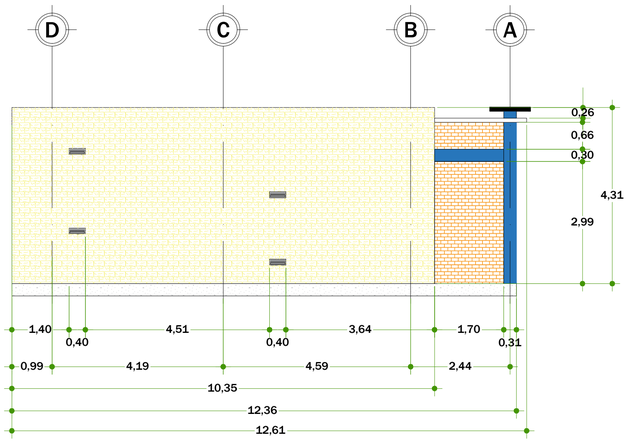


F-3 **FACHADA NORTE**
ESC: 1:75

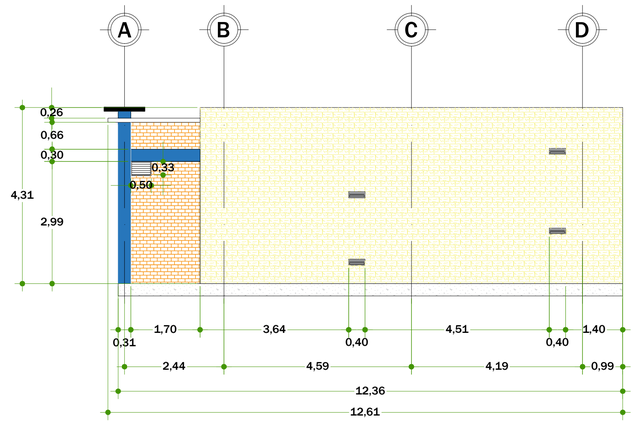

F-4 **FACHADA SUR**
ESC: 1:75

P-11

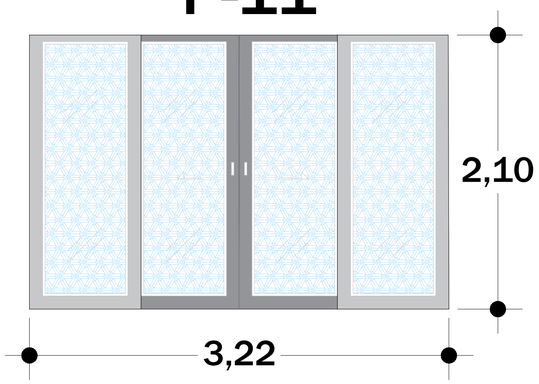


Puerta ventana deslizante en
aluminio
color natural y vidrio
4mm con micro-perforado,
con cerradura y manija tubular

N

REPUBLICA DE COLOMBIA

DEPARTAMENTO DEL PUTUMAYO

MUNICIPIO DE MOCOA

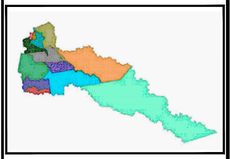

PROYECTO:

ADECUACIÓN RECTORÍA
UNIPUTUMAYO SEDE MOCOA

CONTIENE:

FACHADAS ARQUITECTÓNICAS
Y CARPINTERÍA

DISEÑO:

Arq: XXXXX.
M.P No. XXXXXX

Revisión No.	DESCRIPCIÓN	FECHA	REVISÓ

AREA:

FECHA :
JULIO - 2026

ESCALA :
1:75

PLANO No:
2 DE 2

ARCHIVO :
DWG.