
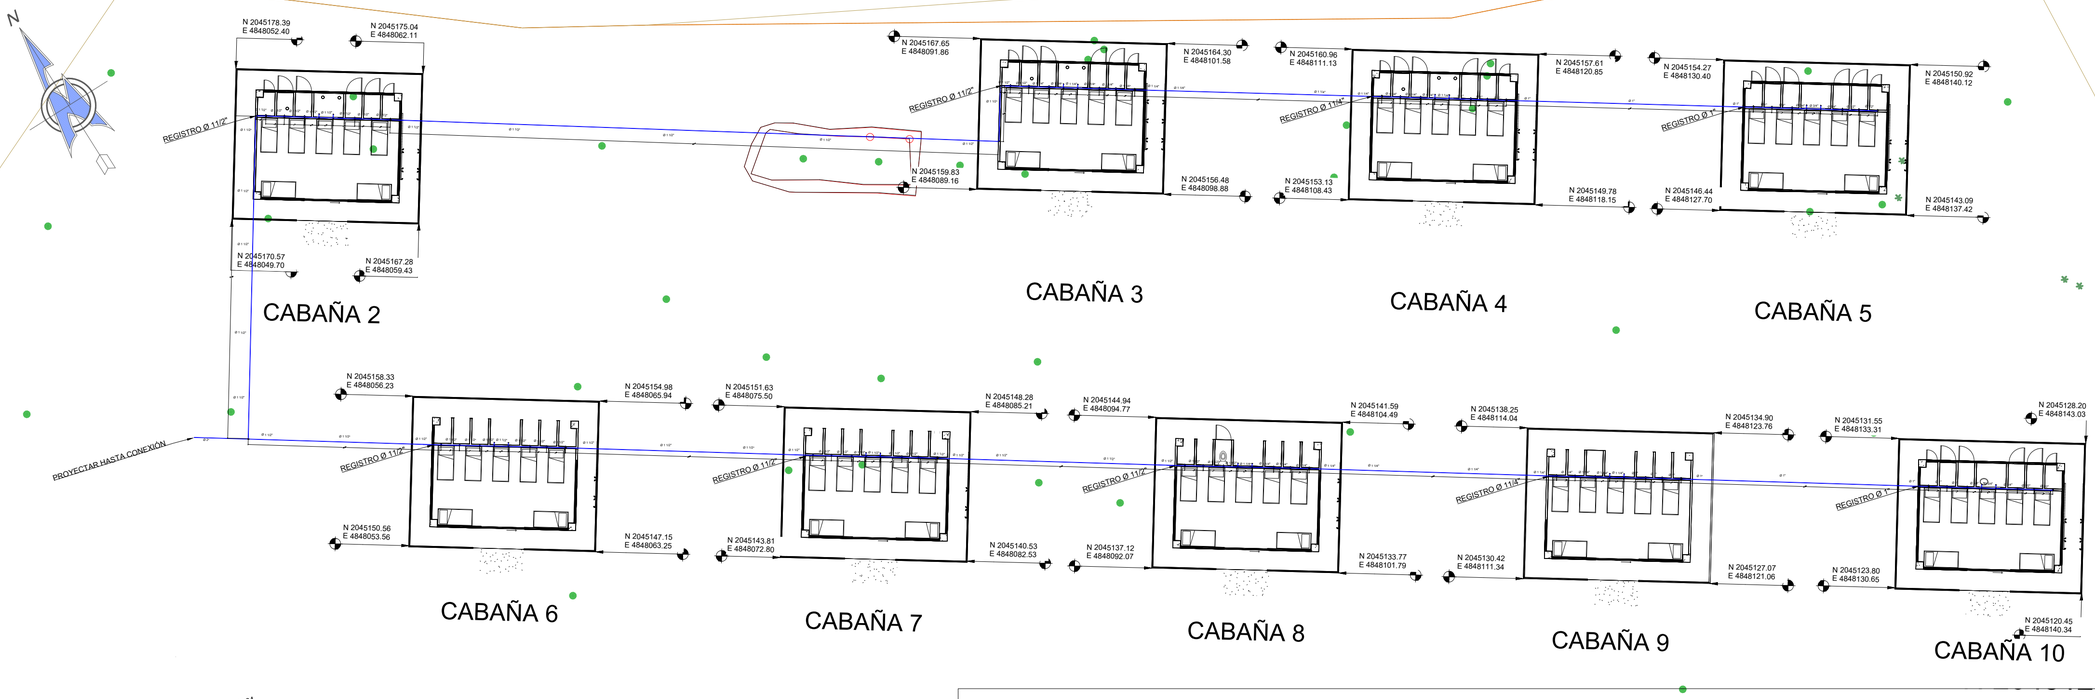


CONVENCIONES TOPOGRÁFICAS

- PEATONES EXISTENTES
- ESCORRENTIAS SUPERF
- BORDILLO SEPARADOR
- ALCANTARILLADO SANITARIO
- ALCANTARILLADO PLUVIAL
- POSTE TELECON
- LINDERO
- MANHOL
- POSTE ELECTRICO
- PUNTOS DE AMARRE

CONVENCIONES HIDRÁULICAS

- TUBERÍA HIDRÁULICA
- APARATOS SANITARIOS
- Φ" DIÁMETRO TUBERÍA
- S PENDIENTE TUBERÍA

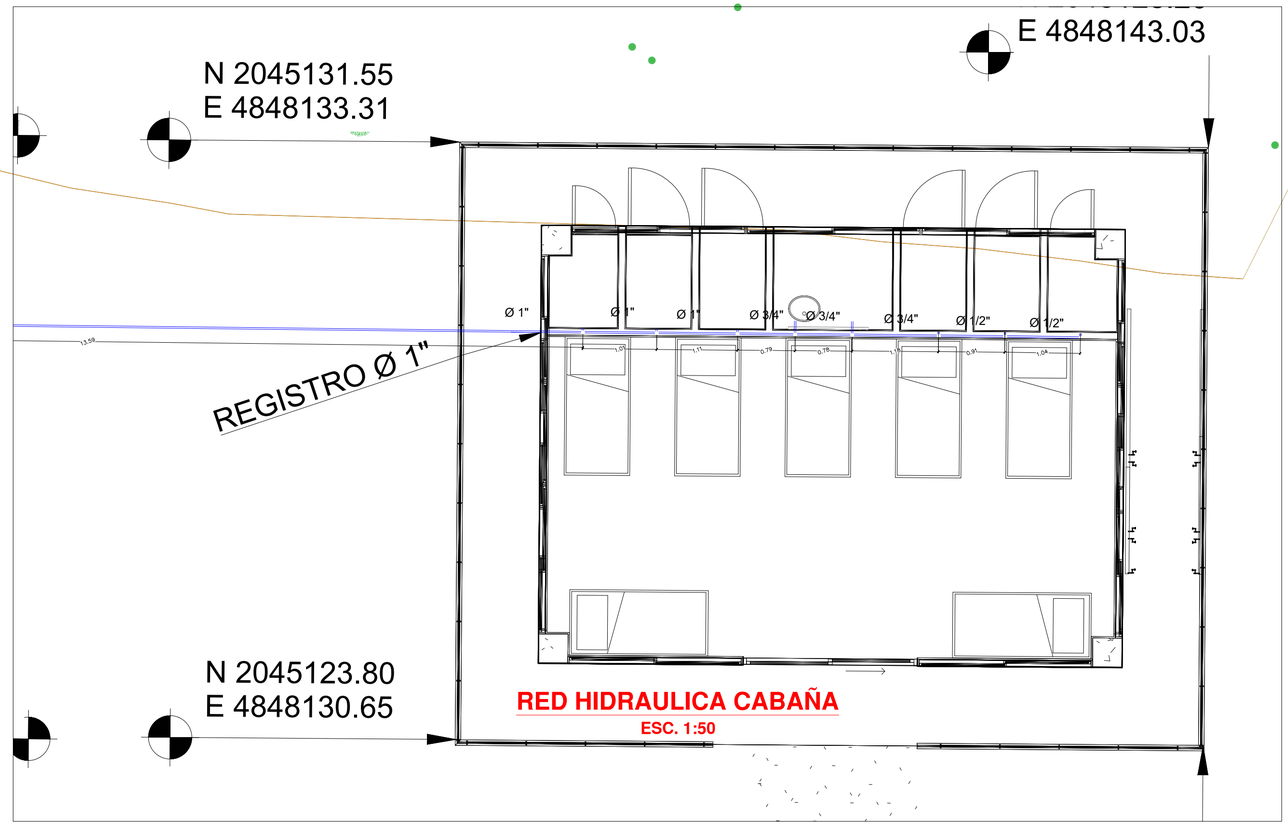

IMPLANTACIÓN RED HIDRÁULICA CABAÑAS

ESC. 1:200

CRIC — CONSEJO REGIONAL INDÍGENA DEL CAUCA — UNIDAD TIERRA CULTURA Y AUTONOMÍA

GUARDIA INDIGENA - SILVANIA

PROYECTO:

-CONSTRUCCIÓN Y DOTACIÓN DE LA INFRAESTRUCTURA PARA EL DESARROLLO SOCIAL CULTURAL Y ECONÓMICO COMO ESTRATEGIA PARA LAS PRACTICAS ANCESTRALES DE LA COMUNIDAD INDIGENA MOKANA DE PUERTO COLOMBIA EN EL MUNICIPIO DE SILVANIA CUNDINAMARCA.

PROPIETARIO:

GUARDIA INDÍGENA SILVANIA

DISEÑO :

Ing. JESUS ARMANDO MENA MANJARRES
C.C. 92.538.477
ESPECIALISTA EN MANEJO INTEGRADO DE LOS RECURSOS HÍDRICOS.
TP: 0520210637I ANT

DIBUJO DIGITAL

Ing. DIVER ESTIR HINCAPIE CÓRDOBA
TP: 011037-0725409 ANT

TIPO DE PLANOS

PLANOS HIDRÁULICAS

CONTIENE:

IMPLANTACIÓN RED HIDRÁULICA CABAÑAS

UBICACIÓN:

GUARDIA INDÍGENA SILVANIA

MODIFICACIONES

REVISION	FECHA	

ELABORACIÓN:

ESCALA:	FECHA:
1/200	ENERO DE 2026

ARCHIVO:	FECHA DE COPIA:

DIBUJO:

PLANO Nº: E 1/3