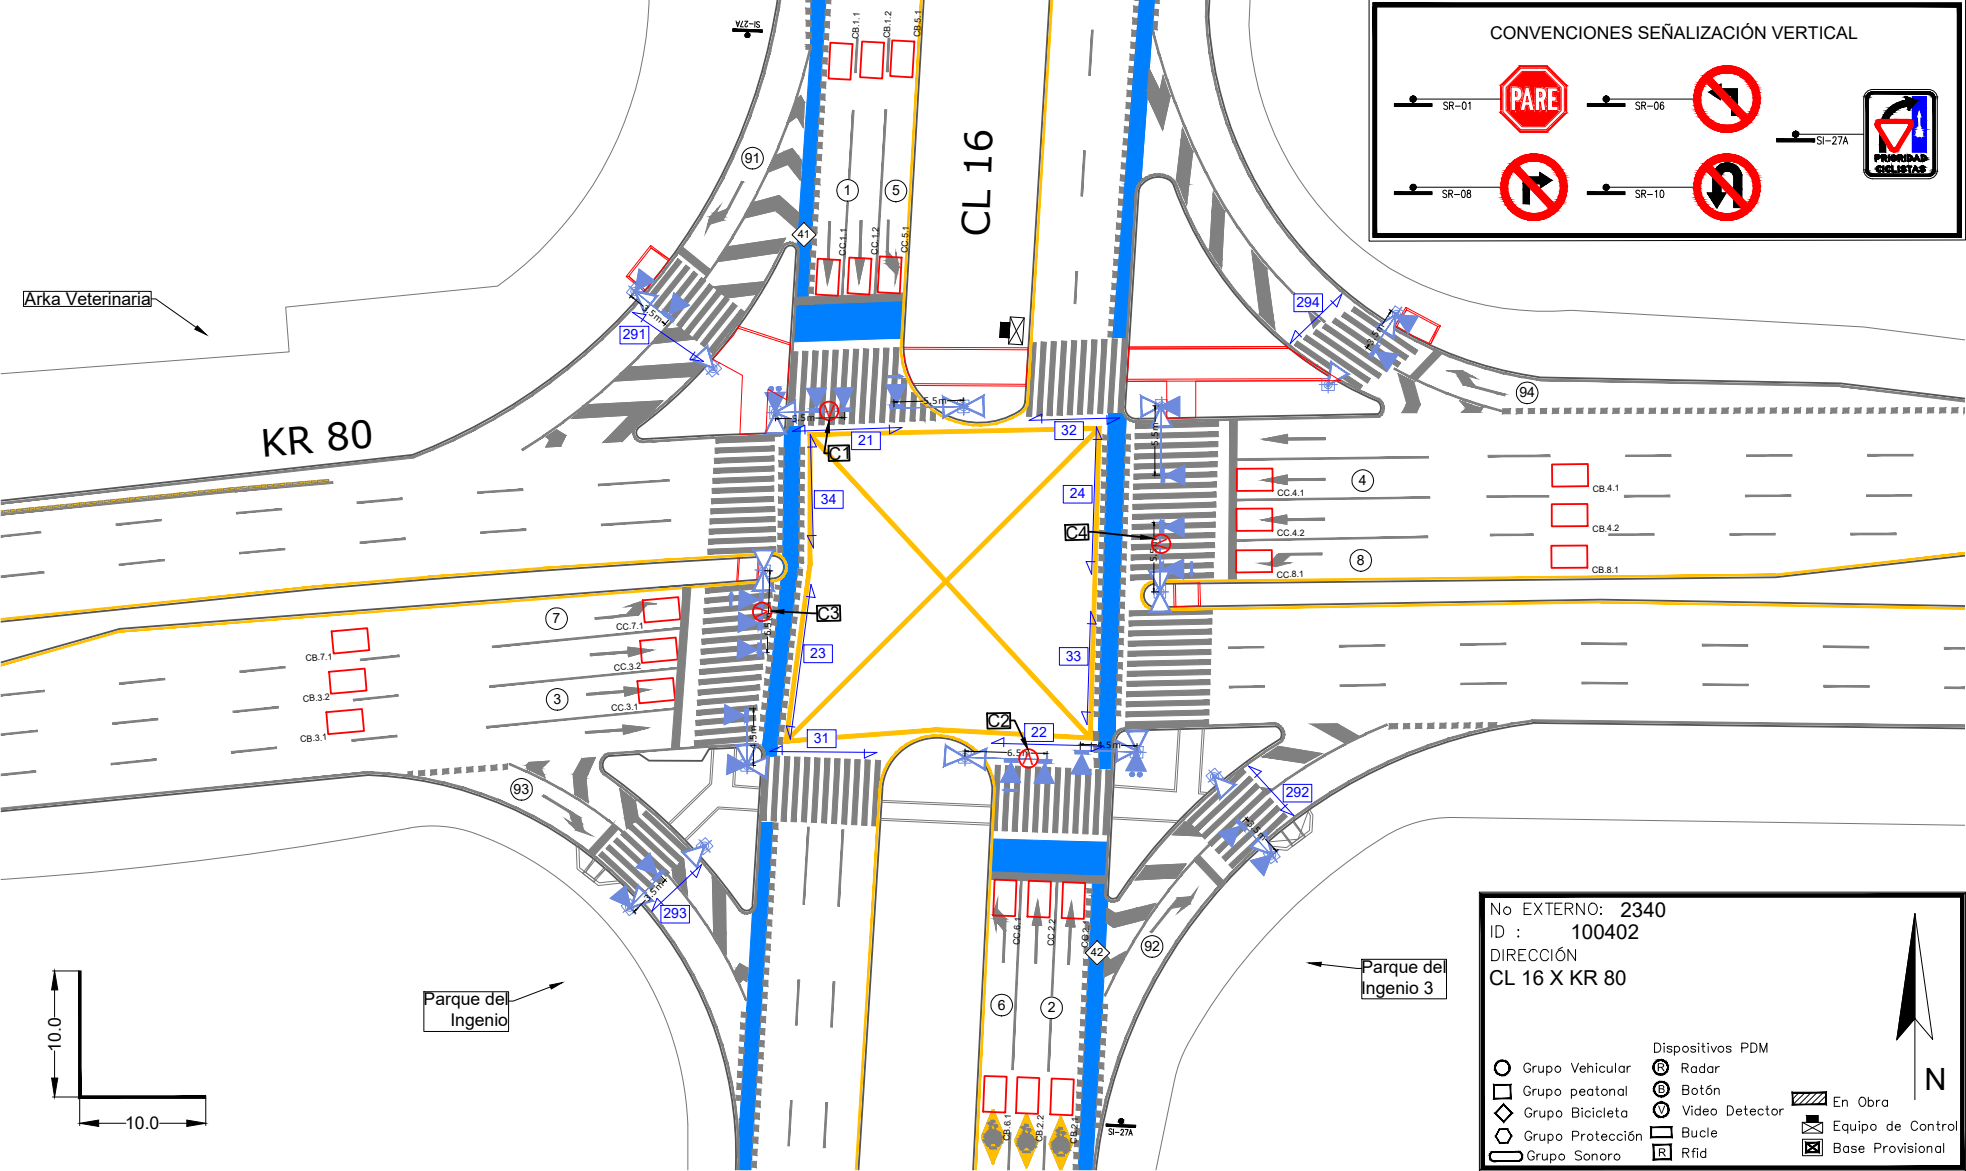

CONVENCIONES SEÑALIZACIÓN VERTICAL
SR-01
PARE
SR-06
SI-27A
PRIORIDAD CICLISTAS
SR-08
SR-10
CL 16
KR 80
Arka Veterinaria
Parque del Ingenio
Parque del Ingenio 3
No EXTERNO: 2340
ID : 100402
DIRECCIÓN
CL 16 X KR 80
Dispositivos PDM
Grupo Vehicular
Grupo peatonal
Grupo Bicicleta
Grupo Protección
Grupo Sonoro
Radar
Botón
Video Detector
Bucle
Rfid
En Obra
Equipo de Control
Base Provisional
N
10.0
10.0