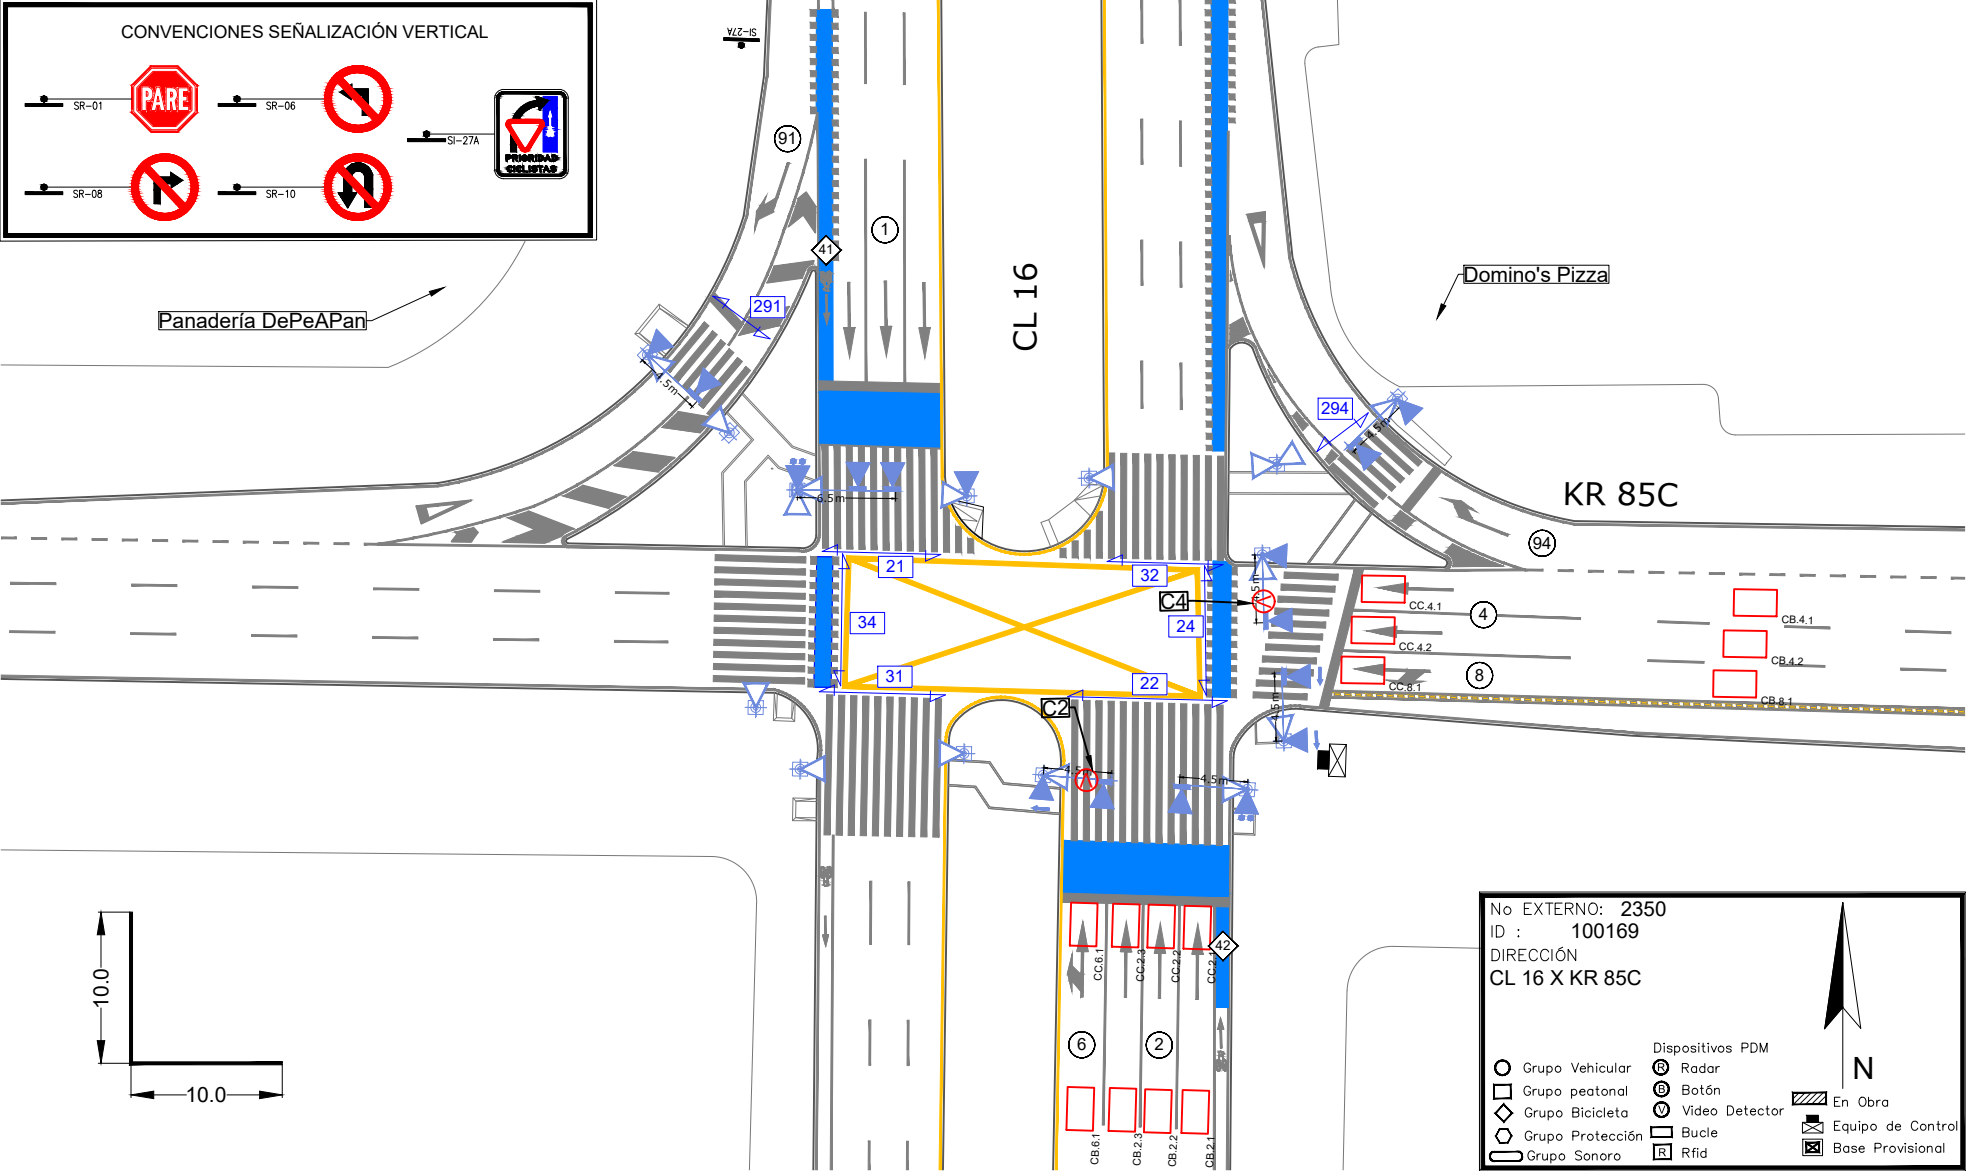

CONVENCIONES SEÑALIZACIÓN VERTICAL
SR-01
PARE
SR-06
SI-27A
PRIORIDAD CICLISTAS
SR-08
SR-10
Panadería DePeAPan
Domino's Pizza
CL 16
KR 85C
91
1
41
291
294
94
21
32
34
24
31
22
C4
C2
4
8
42
6
2
CC.4.1
CC.4.2
CC.8.1
CB.4.1
CB.4.2
CB.8.1
CC.6.1
CC.2.3
CC.2.2
CC.2.1
CB.6.1
CB.2.3
CB.2.2
CB.2.1
4.5m
6.5m
10.0
10.0
No EXTERNO: 2350
ID : 100169
DIRECCIÓN
CL 16 X KR 85C
Grupo Vehicular
Grupo peatonal
Grupo Bicicleta
Grupo Protección
Grupo Sonoro
Dispositivos PDM
Radar
Botón
Video Detector
Bucle
Rfid
N
En Obra
Equipo de Control
Base Provisional