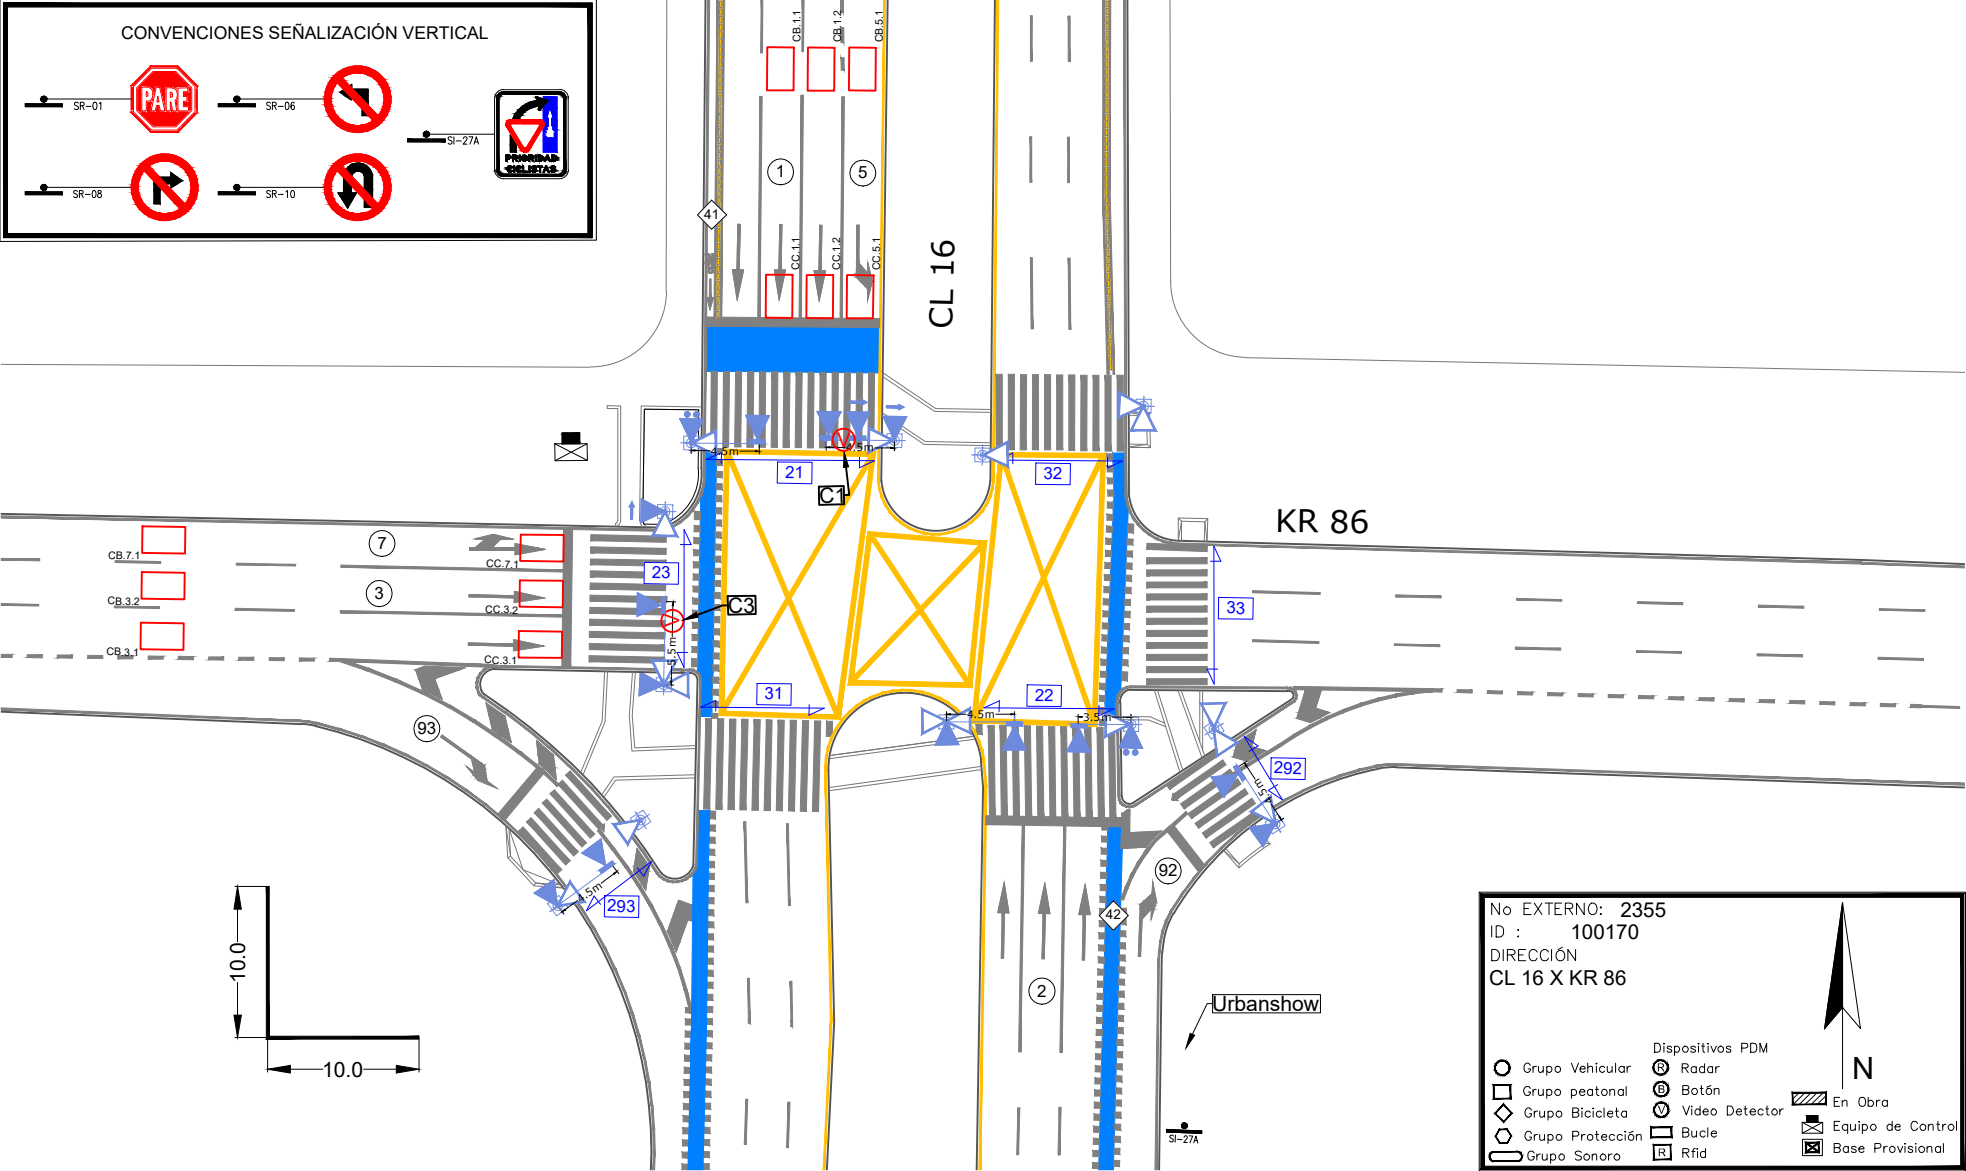

CONVENCIONES SEÑALIZACIÓN VERTICAL
SR-01
PARE
SR-06
SR-08
SR-10
SI-27A
PRIORIDAD CICLISTAS
CL 16
KR 86
CB.1.1
CB.1.2
CB.5.1
CC.1.1
CC.1.2
CC.5.1
CB.7.1
CB.3.2
CB.3.1
CC.7.1
CC.3.2
CC.3.1
1
5
7
3
41
42
2
92
93
21
32
23
33
31
22
292
293
C1
C3
4.5m
3.5m
10.0
10.0
Urbanshow
No EXTERNO: 2355
ID : 100170
DIRECCIÓN
CL 16 X KR 86
Grupo Vehicular
Grupo peatonal
Grupo Bicicleta
Grupo Protección
Grupo Sonoro
Dispositivos PDM
Radar
Botón
Video Detector
Bucle
Rfid
N
En Obra
Equipo de Control
Base Provisional