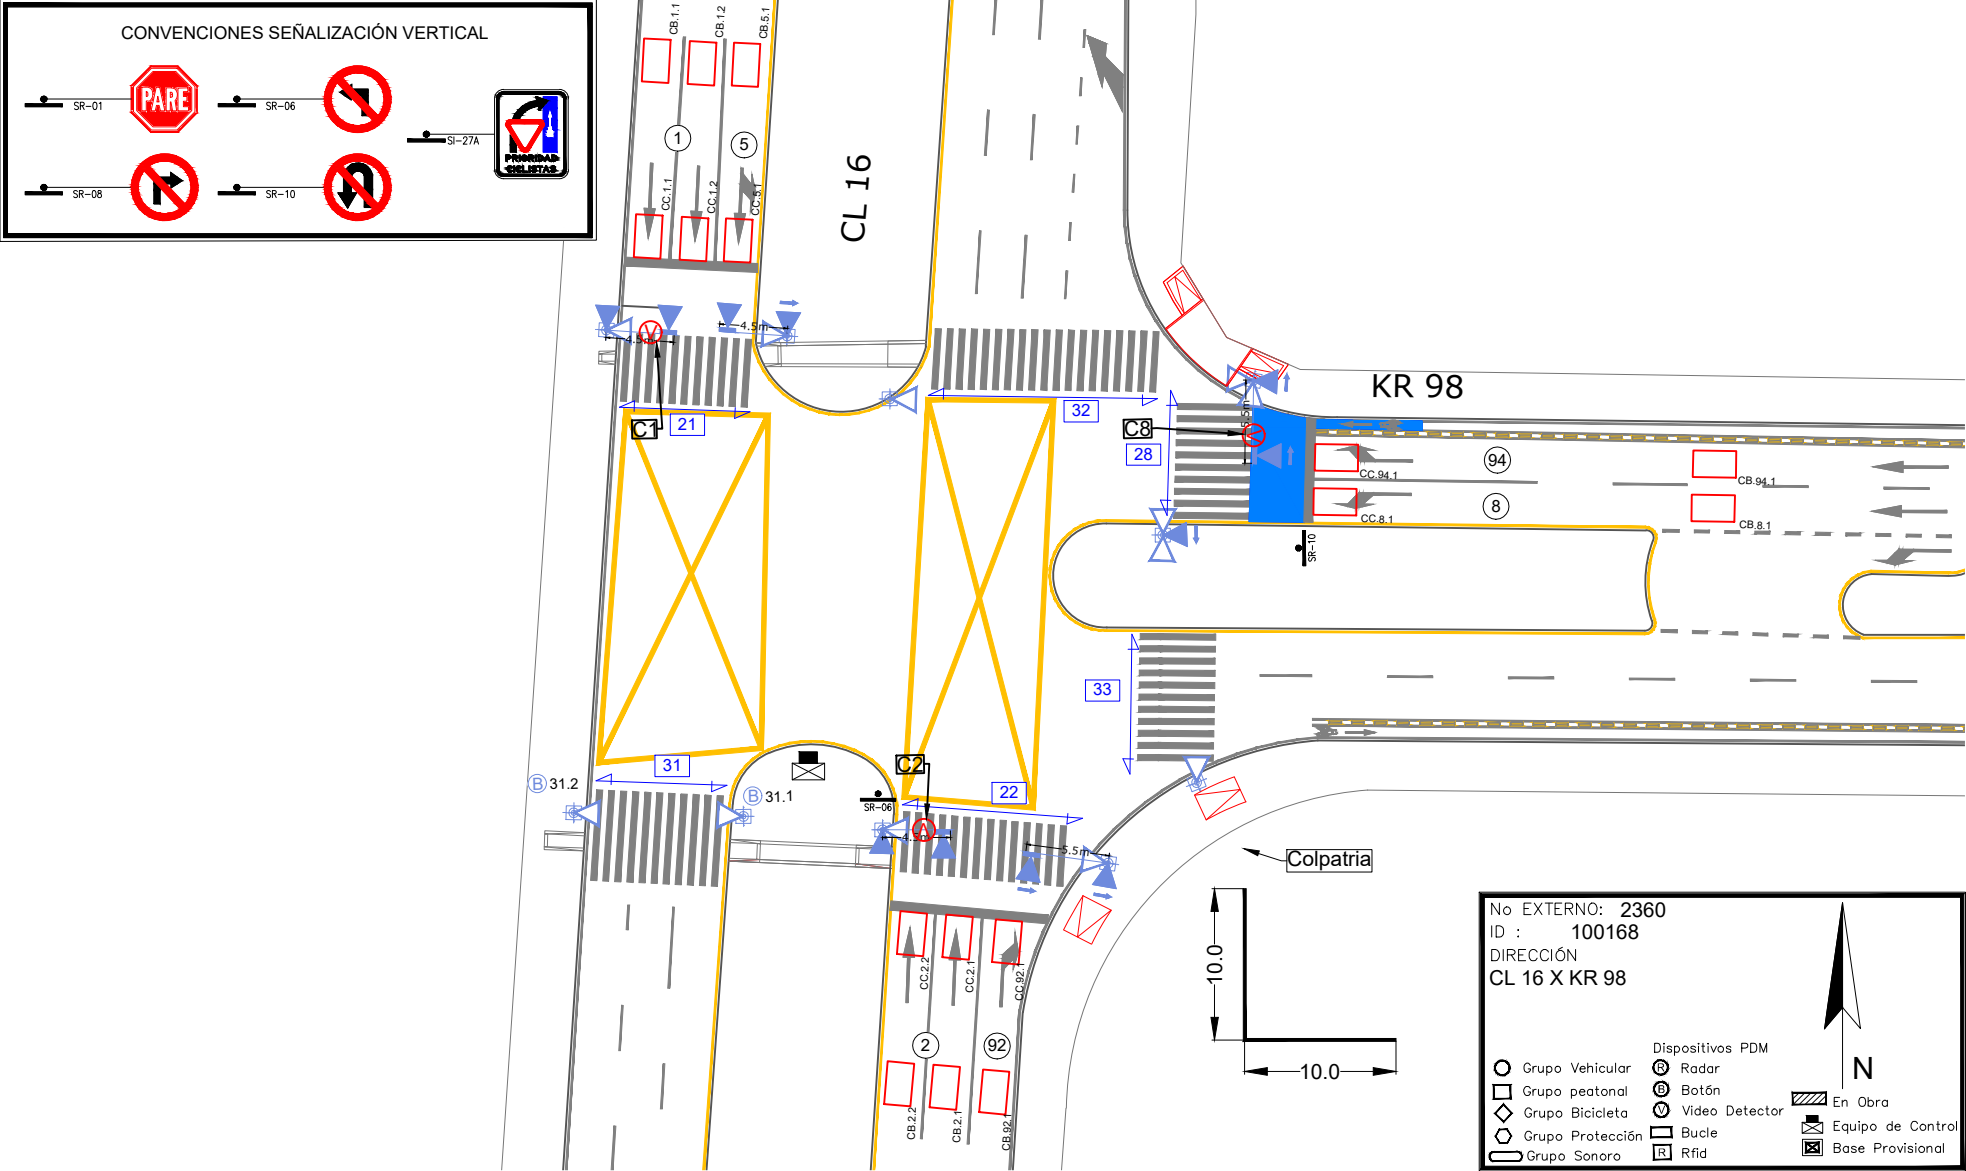

CONVENCIONES SEÑALIZACIÓN VERTICAL
SR-01
PARE
SR-06
SI-27A
PRIORIDAD CICLISTAS
SR-08
SR-10
CL 16
KR 98
Colpatria
C1
C2
C8
21
22
28
31
32
33
CB.1.1
CB.1.2
CB.5.1
CC.1.1
CC.1.2
CC.5.1
CC.94.1
CB.94.1
CC.8.1
CB.8.1
CC.2.2
CC.2.1
CC.92.1
CB.2.2
CB.2.1
CB.92.1
SR-10
SR-06
31.1
31.2
4.5m
5.5m
10.0
10.0
No EXTERNO: 2360
ID : 100168
DIRECCIÓN
CL 16 X KR 98
Grupo Vehicular
Grupo peatonal
Grupo Bicicleta
Grupo Protección
Grupo Sonoro
Dispositivos PDM
Radar
Botón
Video Detector
Bucle
Rfid
N
En Obra
Equipo de Control
Base Provisional