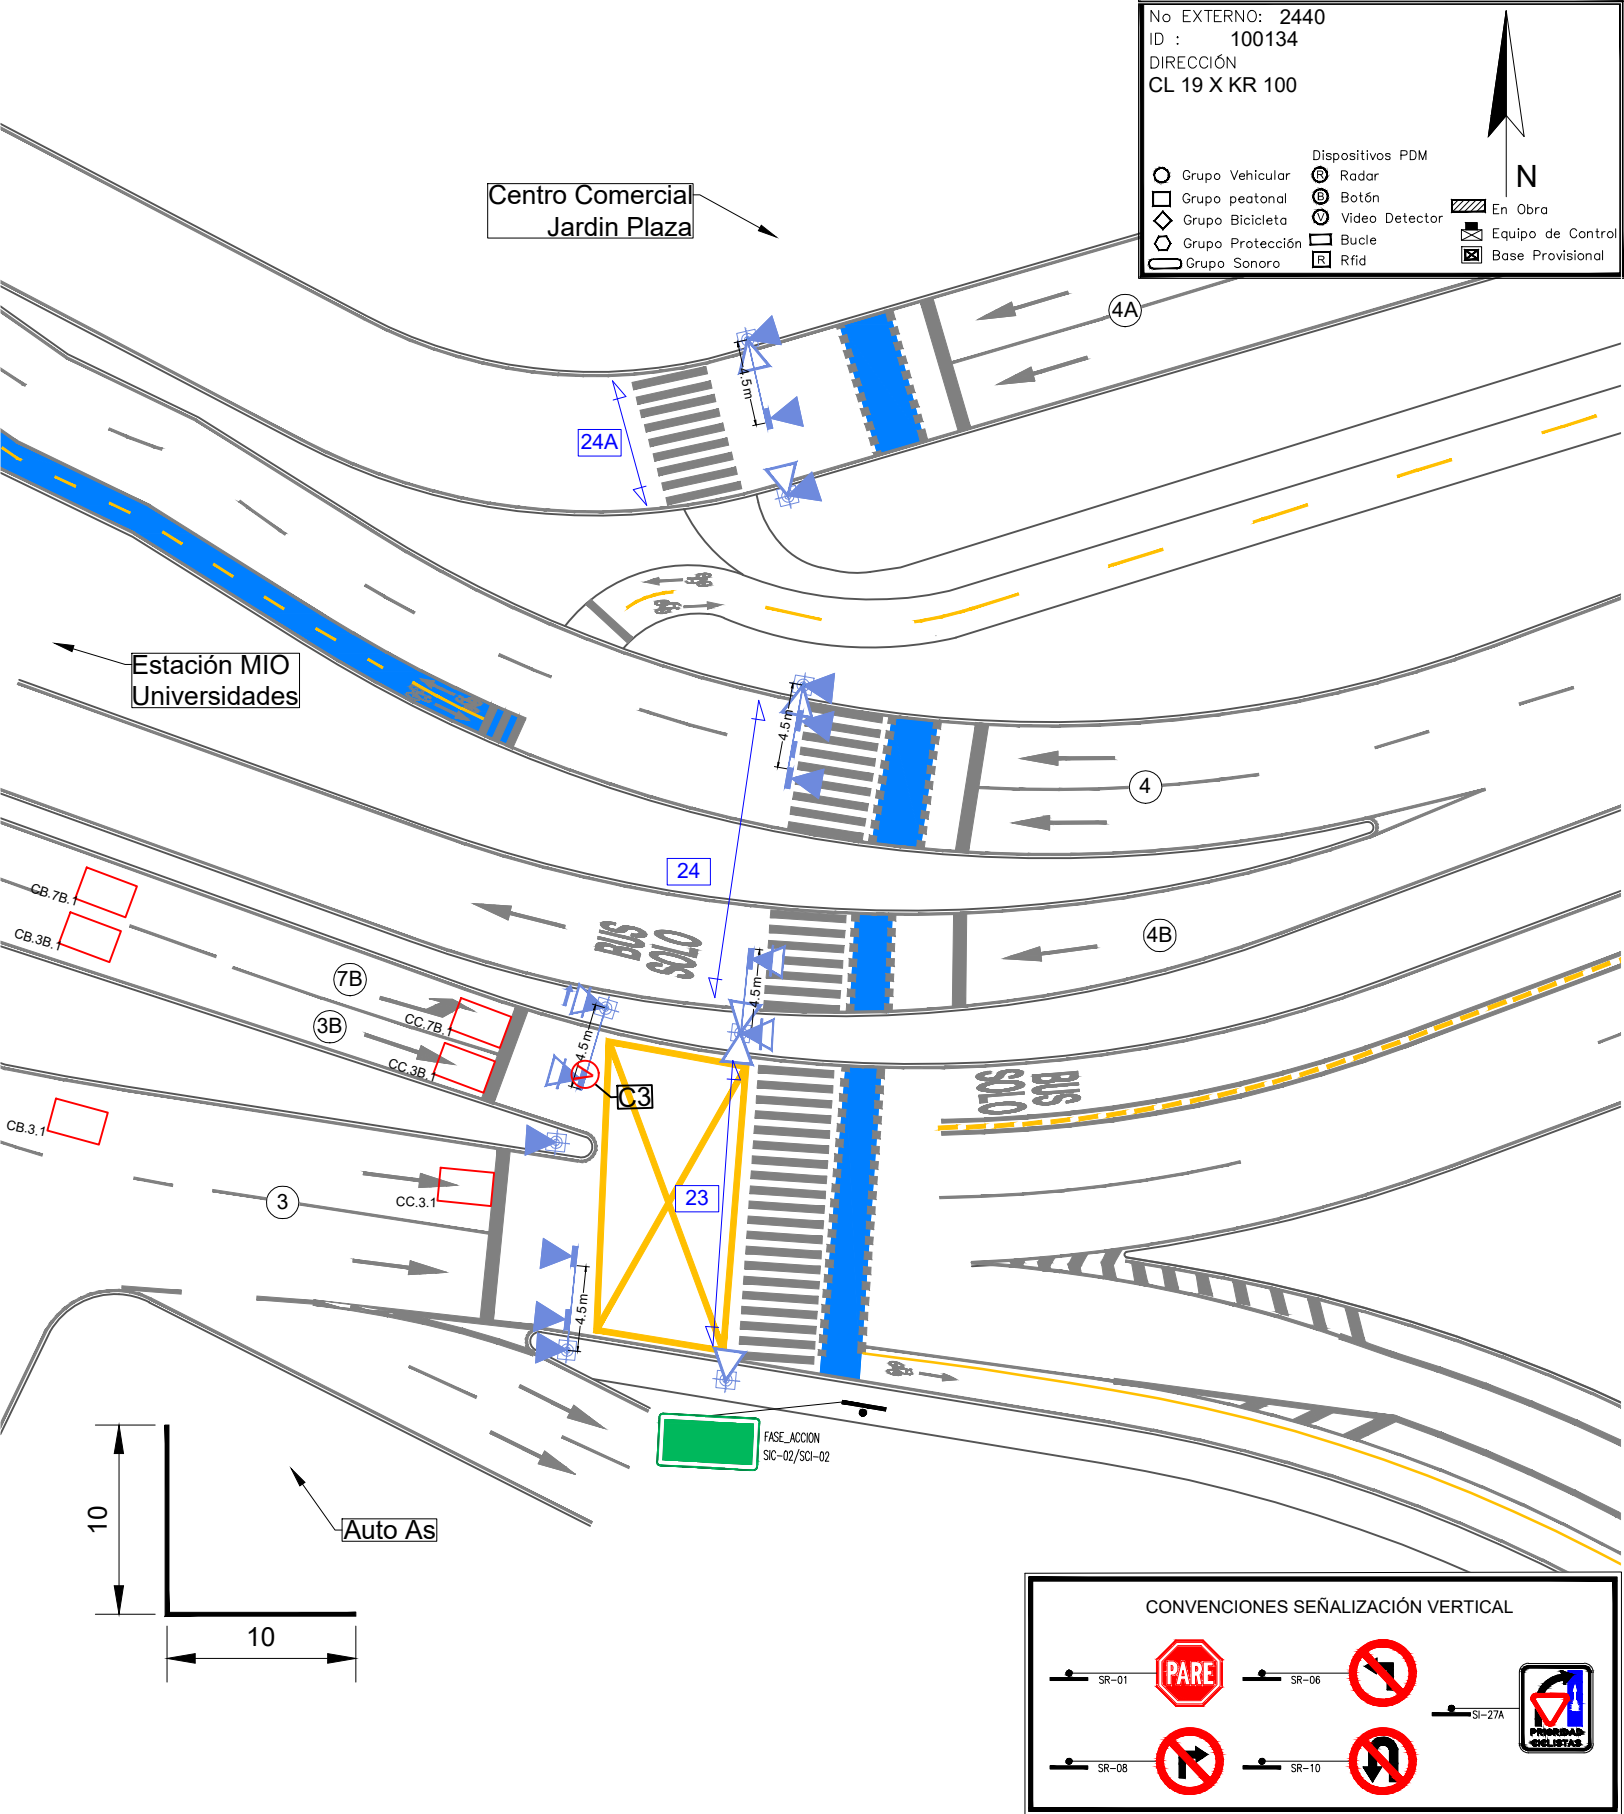

No EXTERNO: 2440
ID : 100134
DIRECCIÓN
CL 19 X KR 100
N
Dispositivos PDM
Grupo Vehicular
Grupo peatonal
Grupo Bicicleta
Grupo Protección
Grupo Sonoro
Radar
Botón
Video Detector
Bucle
Rfid
En Obra
Equipo de Control
Base Provisional
Centro Comercial
Jardin Plaza
Estación MIO
Universidades
4A
24A
4.5m
4
24
4B
BUS SOLO
7B
3B
CB.7B.1
CB.3B.1
CC.7B.1
CC.3B.1
C3
CB.3.1
3
CC.3.1
23
FASE_ACCION
SIC-02/SCI-02
Auto As
10
10
CONVENCIONES SEÑALIZACIÓN VERTICAL
SR-01
PARE
SR-06
SI-27A
PRIORIDAD CICLISTAS
SR-08
SR-10