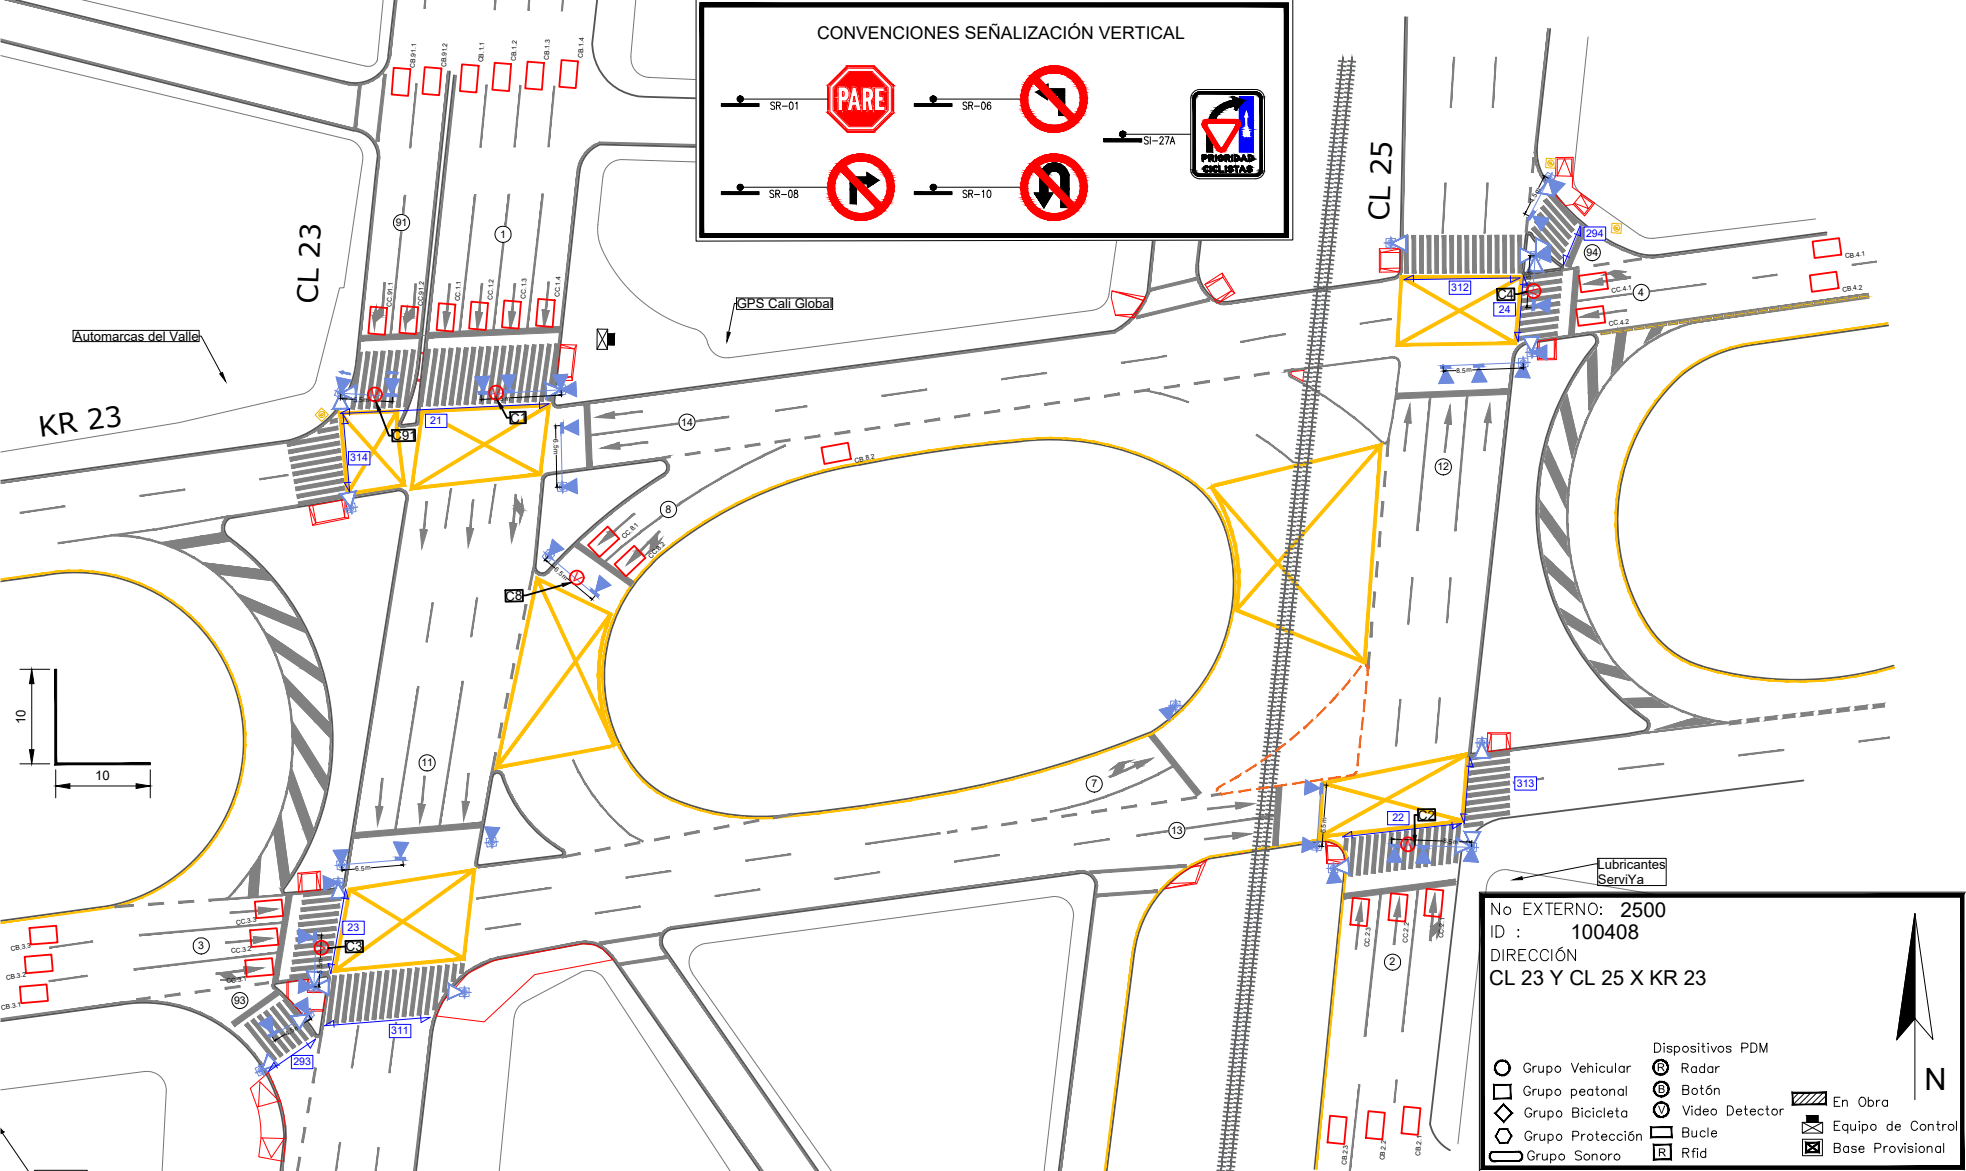

CONVENCIONES SEÑALIZACIÓN VERTICAL
SR-01
PARE
SR-06
SI-27A
PRIORIDAD VIA DE LLEGADA
SR-08
SR-10
CL 23
CL 25
KR 23
Automarcas del Valle
GPS Cali Global
Lubricantes ServiYa
No EXTERNO: 2500
ID : 100408
DIRECCIÓN
CL 23 Y CL 25 X KR 23
Grupo Vehicular
Grupo peatonal
Grupo Bicicleta
Grupo Protección
Grupo Sonoro
Dispositivos PDM
Radar
Botón
Video Detector
Bucle
Rfid
En Obra
Equipo de Control
Base Provisional
N
10
10