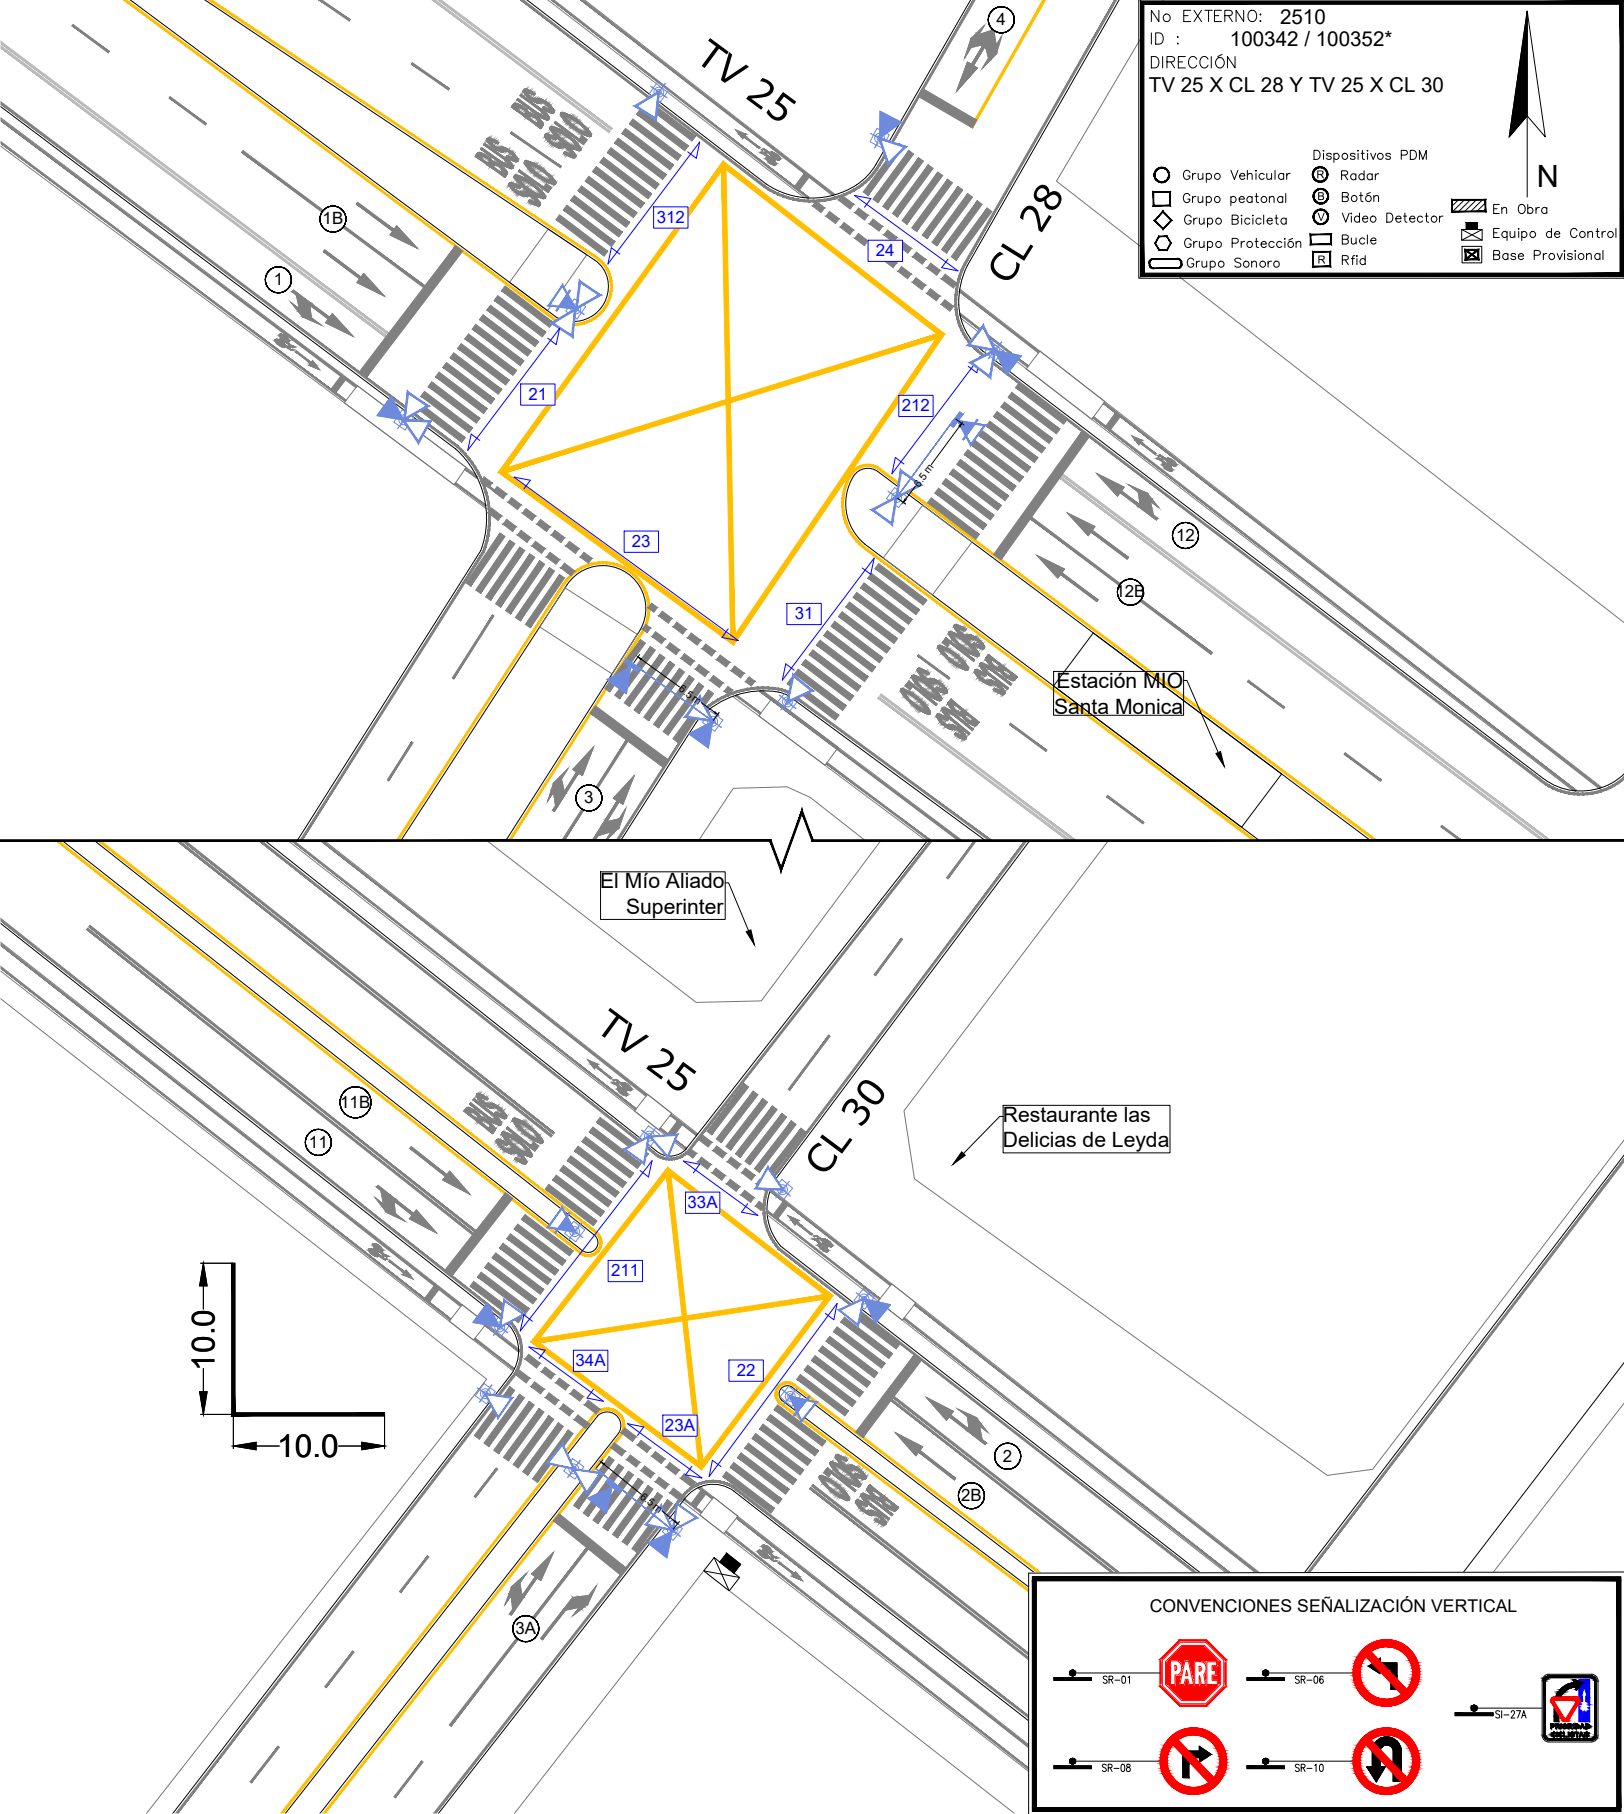

No EXTERNO: 2510
ID : 100342 / 100352*
DIRECCIÓN
TV 25 X CL 28 Y TV 25 X CL 30
Grupo Vehicular
Grupo peatonal
Grupo Bicicleta
Grupo Protección
Grupo Sonoro
Dispositivos PDM
Radar
Botón
Video Detector
Bucle
Rfid
En Obra
Equipo de Control
Base Provisional
N
TV 25
CL 28
CL 30
312
24
21
212
23
31
33A
211
34A
22
23A
1B
1
2B
12
3
3A
11B
11
2
4
Estación MIO Santa Monica
El Mío Aliado Superinter
Restaurante las Delicias de Leyda
10.0
10.0
CONVENCIONES SEÑALIZACIÓN VERTICAL
SR-01
PARE
SR-06
SR-08
SR-10
SI-27A