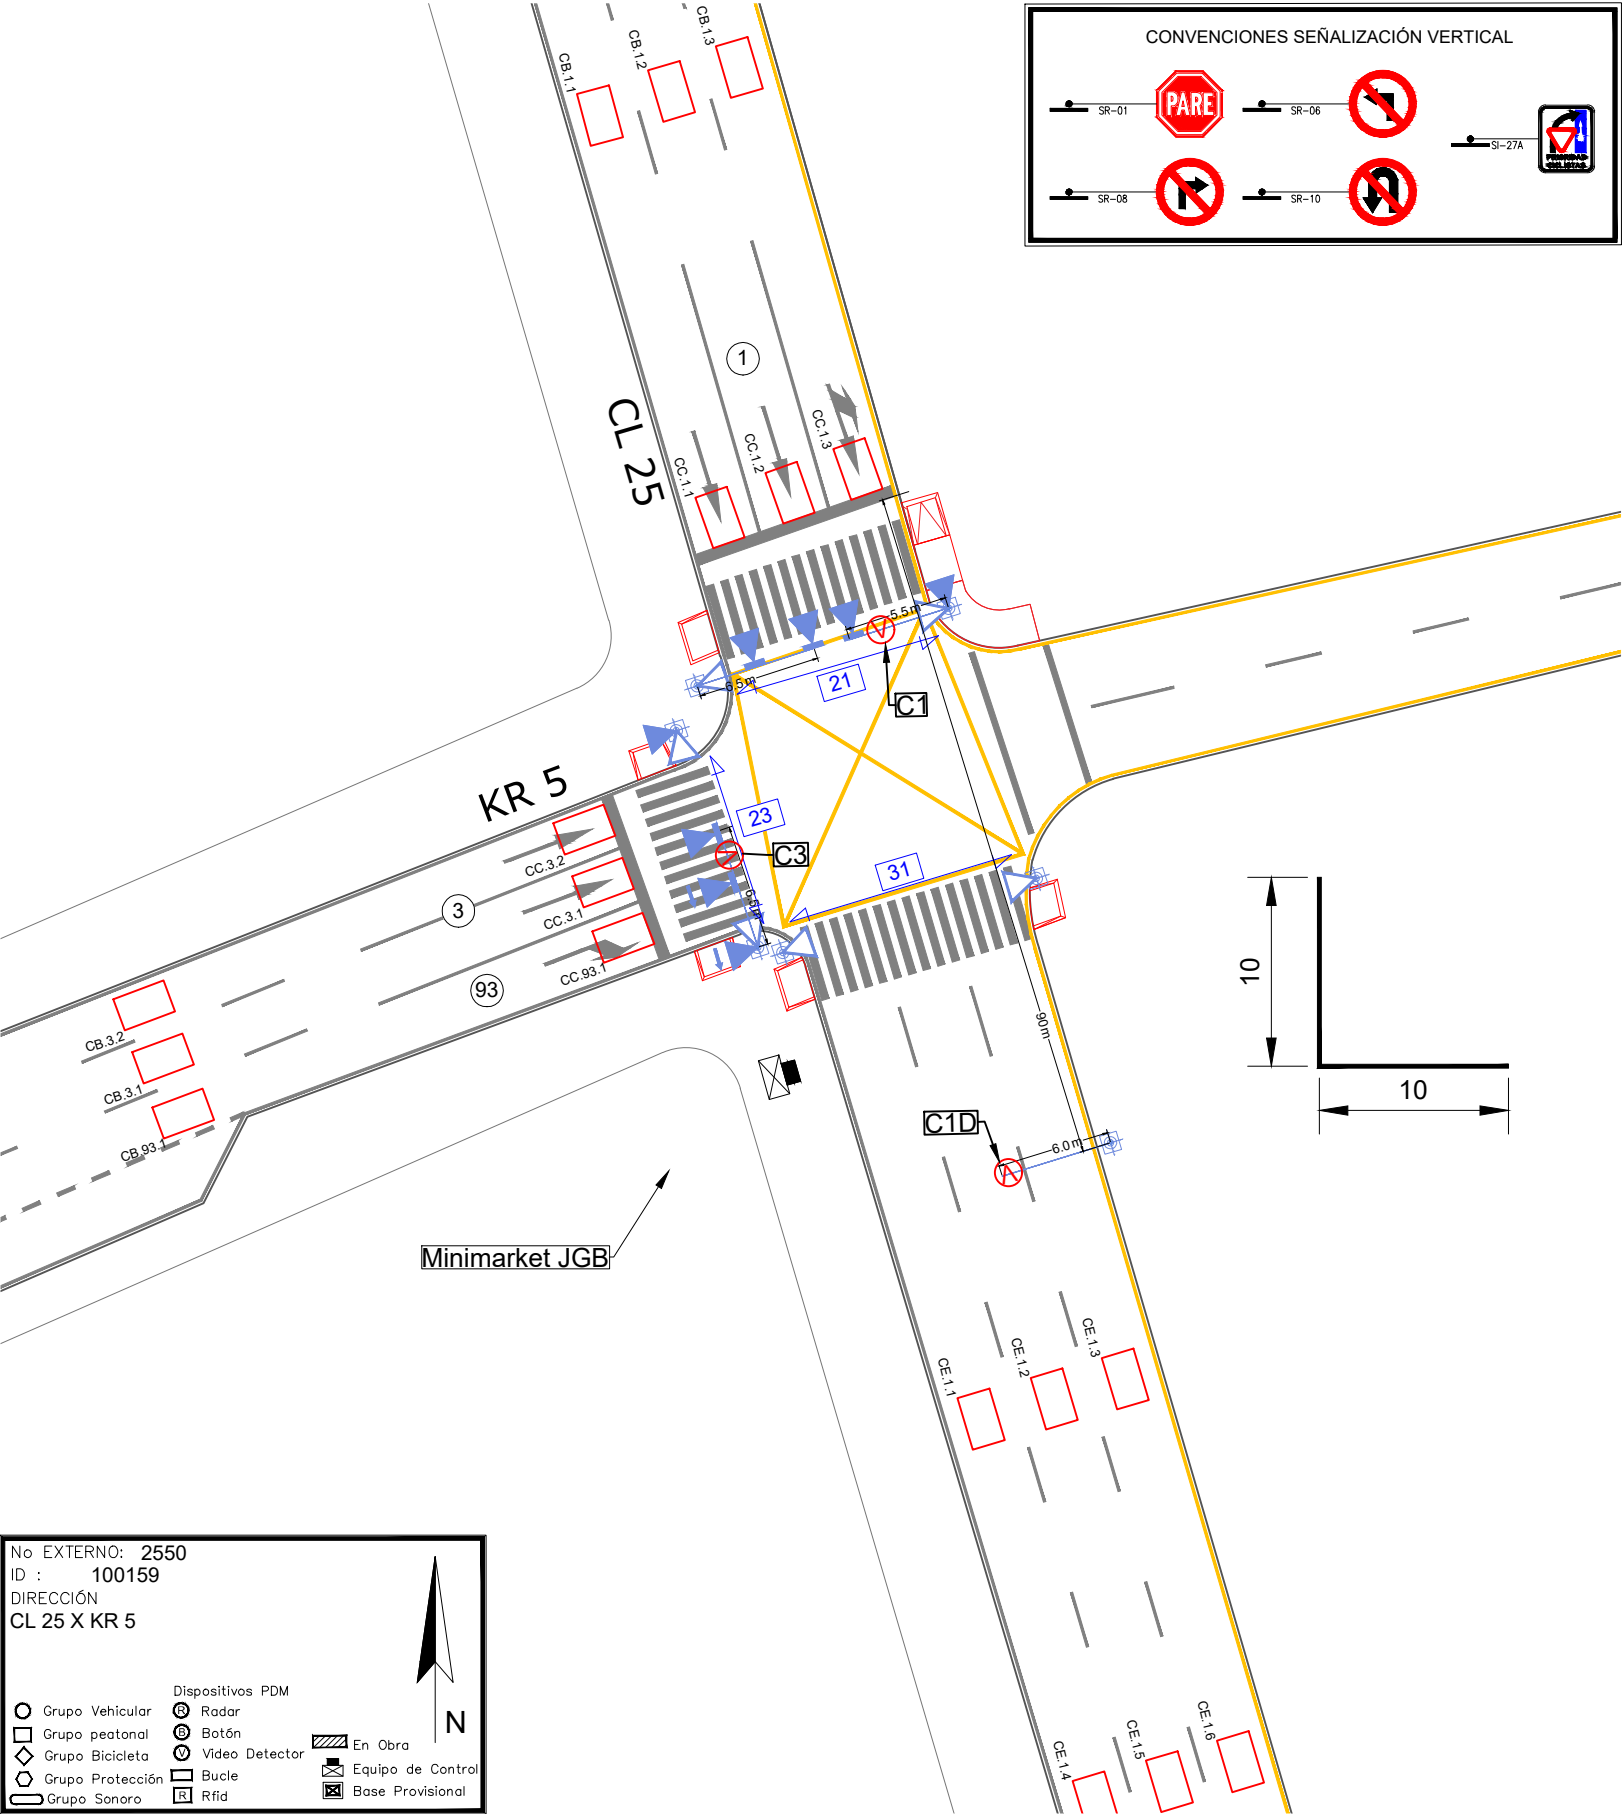

CONVENCIONES SEÑALIZACIÓN VERTICAL
SR-01
PARE
SR-06
SI-27A
SR-08
SR-10
CL 25
KR 5
CB.1.1
CB.1.2
CB.1.3
CC.1.1
CC.1.2
CC.1.3
CB.3.2
CB.3.1
CB.93.1
CC.3.2
CC.3.1
CC.93.1
CE.1.1
CE.1.2
CE.1.3
CE.1.4
CE.1.5
CE.1.6
1
3
93
21
23
31
C1
C3
C1D
5.5 m
5 m
6.0 m
90m
10
10
Minimarket JGB
No EXTERNO: 2550
ID : 100159
DIRECCIÓN
CL 25 X KR 5
N
Grupo Vehicular
Grupo peatonal
Grupo Bicicleta
Grupo Protección
Grupo Sonoro
Dispositivos PDM
Radar
Botón
Video Detector
Bucle
Rfid
En Obra
Equipo de Control
Base Provisional