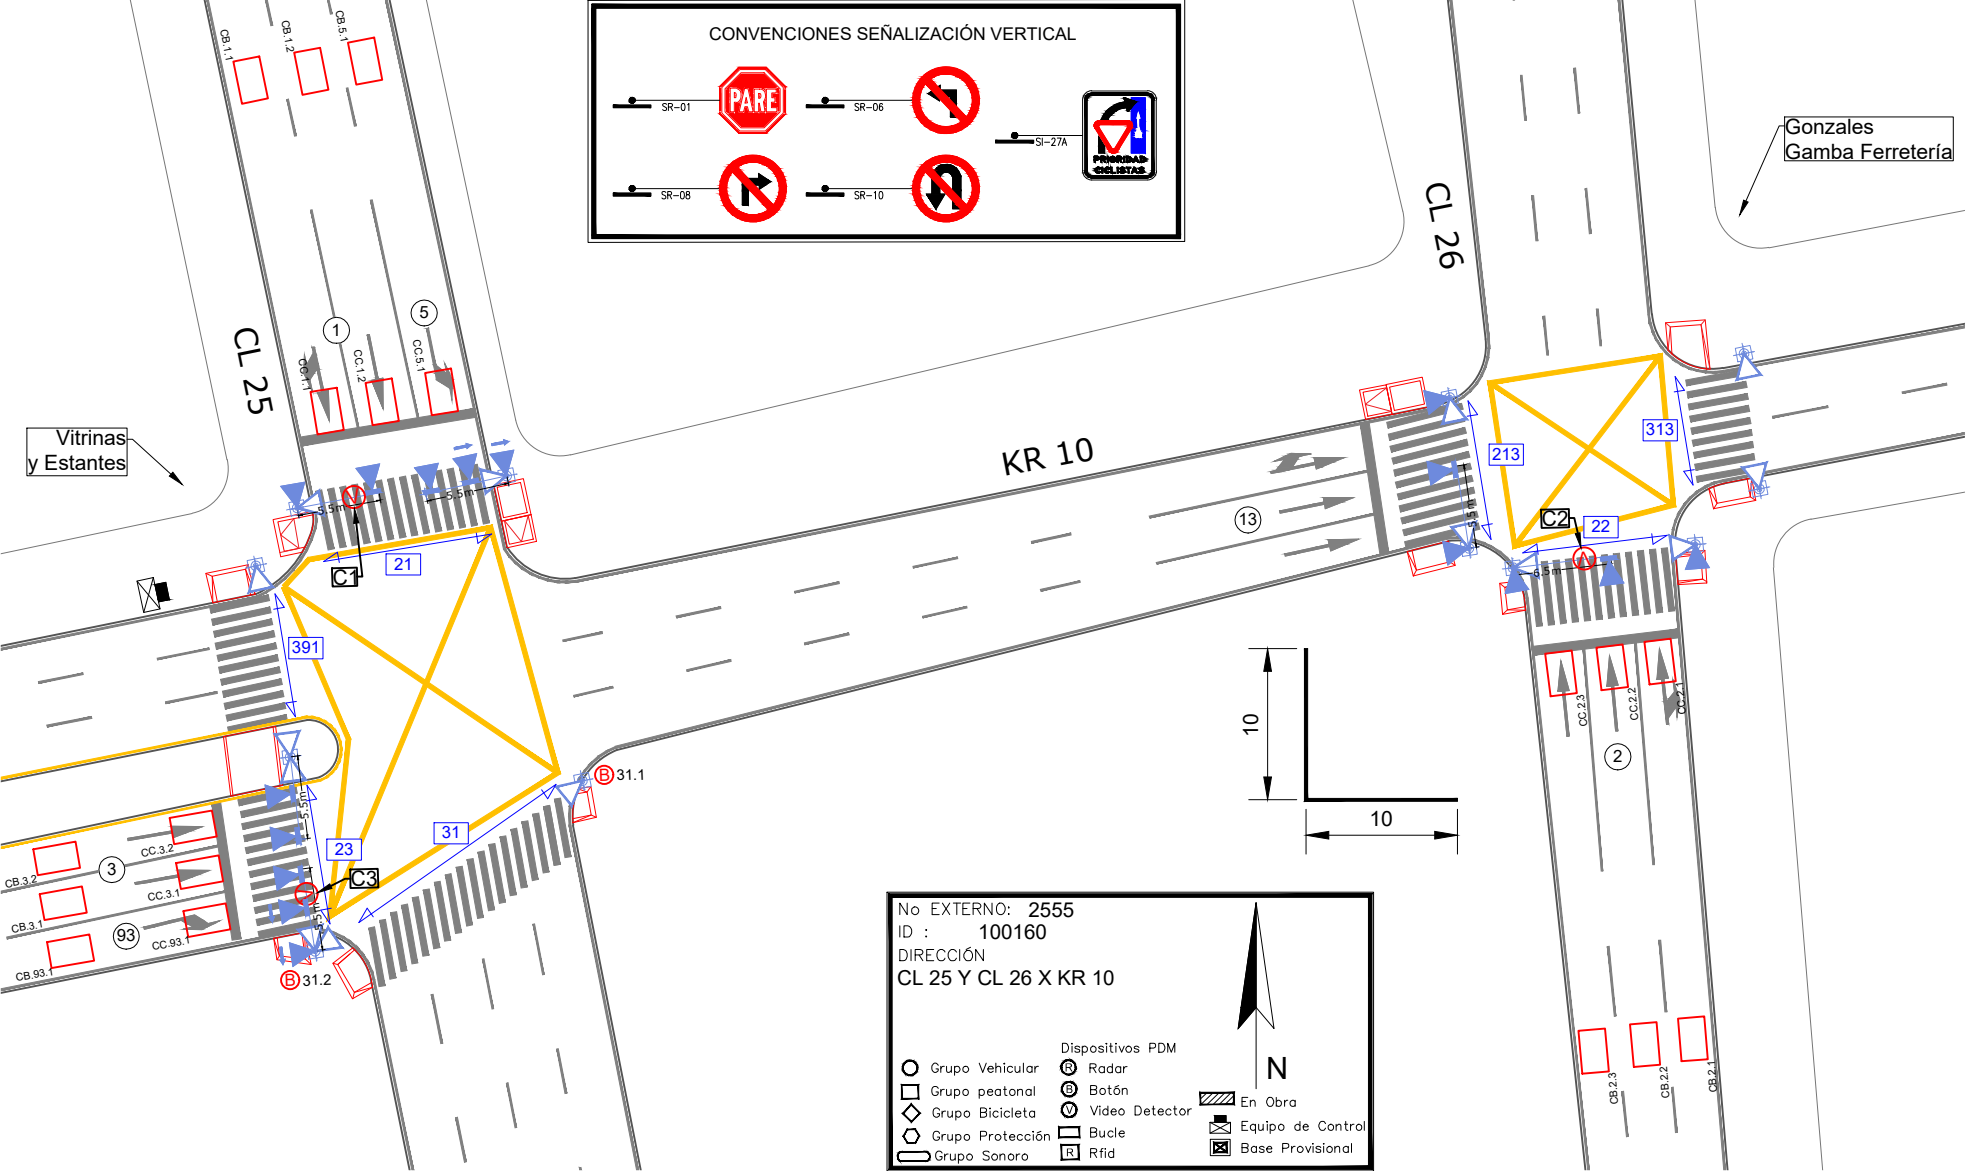

CONVENCIONES SEÑALIZACIÓN VERTICAL
SR-01
PARE
SR-06
SR-08
SR-10
SI-27A
PRIORIDAD CICLISTAS
CL 25
CL 26
KR 10
Vitrinas y Estantes
Gonzales Gamba Ferretería
C1
C2
C3
21
22
23
31
391
213
313
10
10
No EXTERNO: 2555
ID : 100160
DIRECCIÓN
CL 25 Y CL 26 X KR 10
N
Grupo Vehicular
Grupo peatonal
Grupo Bicicleta
Grupo Protección
Grupo Sonoro
Dispositivos PDM
Radar
Botón
Video Detector
Bucle
Rfid
En Obra
Equipo de Control
Base Provisional