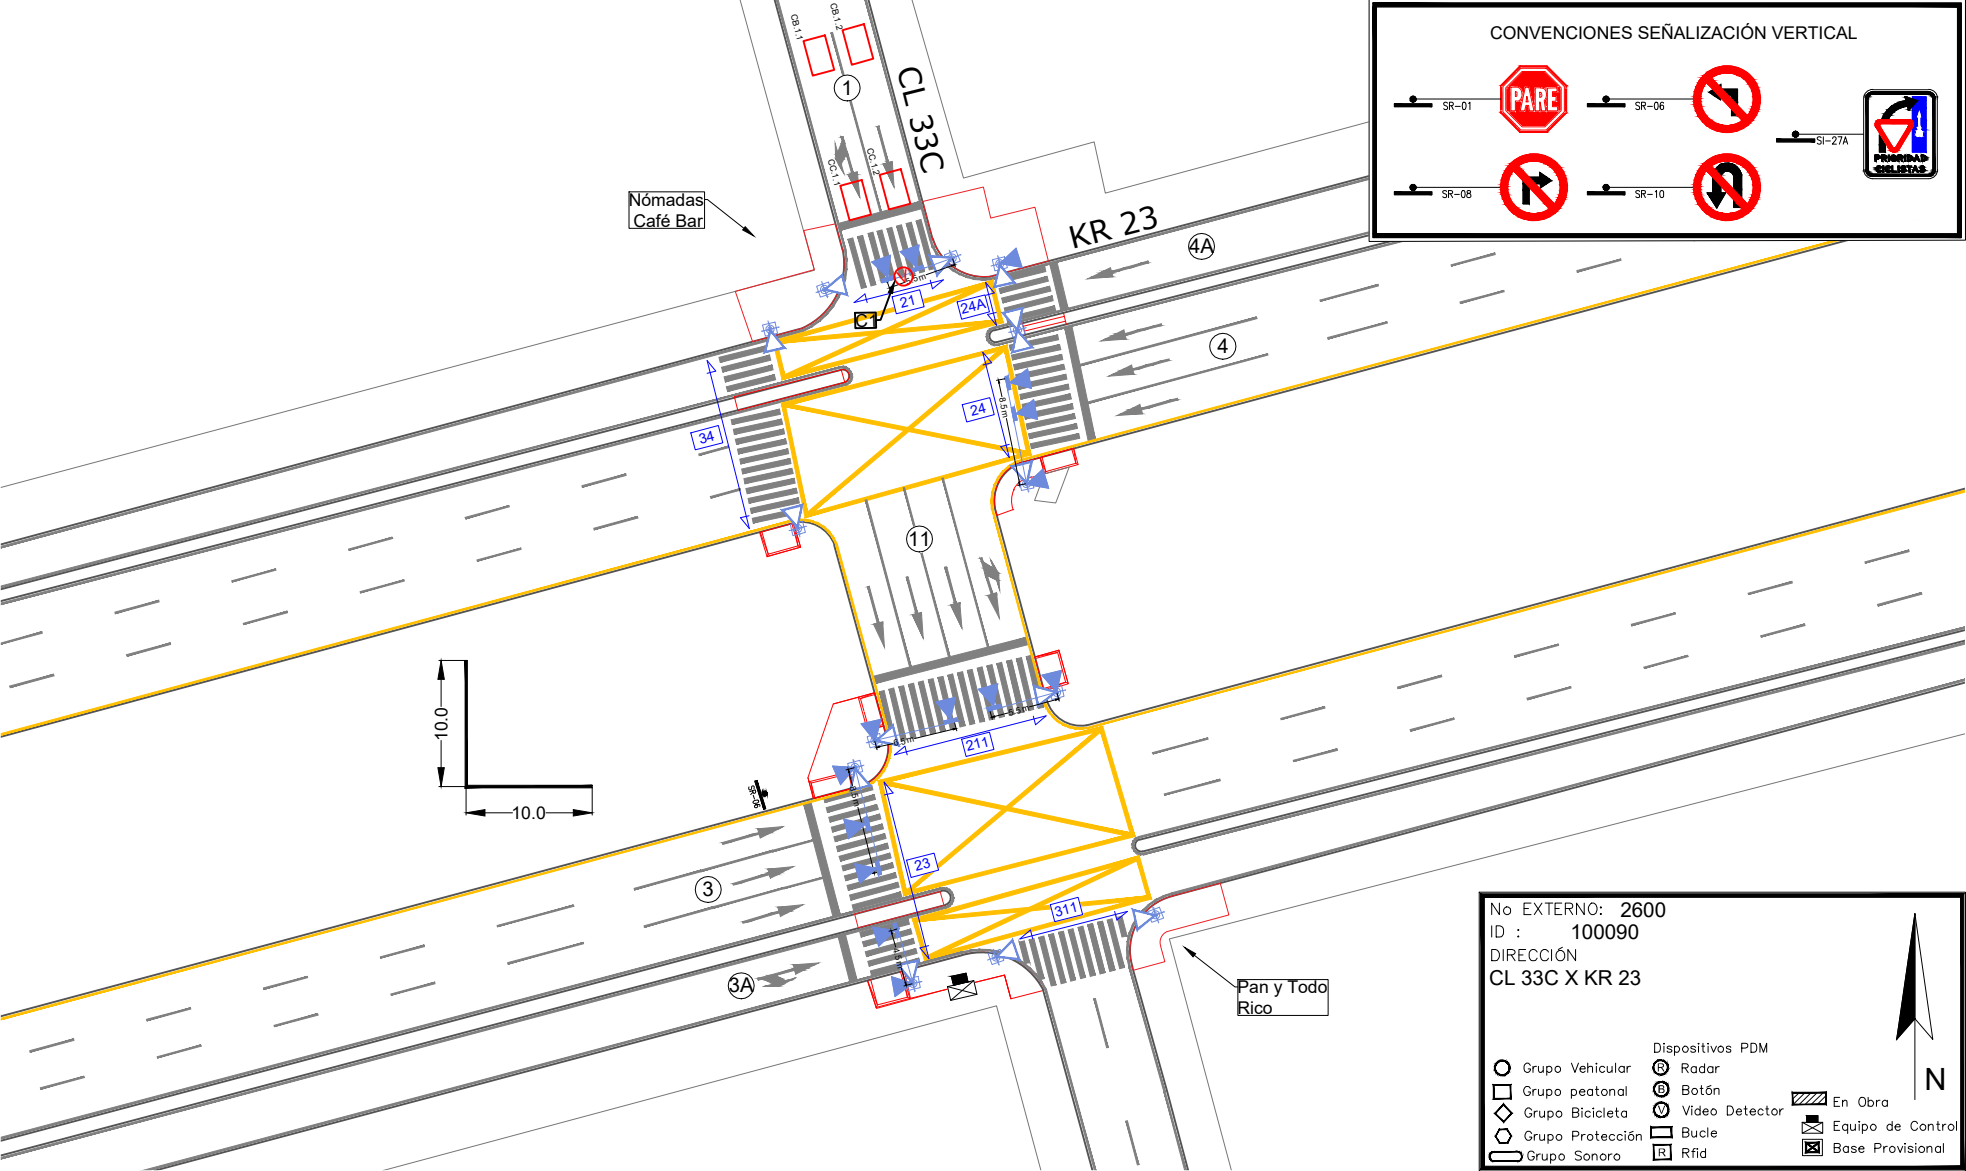

CONVENCIONES SEÑALIZACIÓN VERTICAL
SR-01
PARE
SR-06
SI-27A
PRIORIDAD CICLISTAS
SR-08
SR-10
CL 33C
KR 23
Nómadas Café Bar
Pan y Todo Rico
1
4A
4
11
3
3A
21
24A
24
34
211
23
311
10.0
10.0
No EXTERNO: 2600
ID : 100090
DIRECCIÓN
CL 33C X KR 23
N
Dispositivos PDM
Grupo Vehicular
Grupo peatonal
Grupo Bicicleta
Grupo Protección
Grupo Sonoro
Radar
Botón
Video Detector
Bucle
Rfid
En Obra
Equipo de Control
Base Provisional