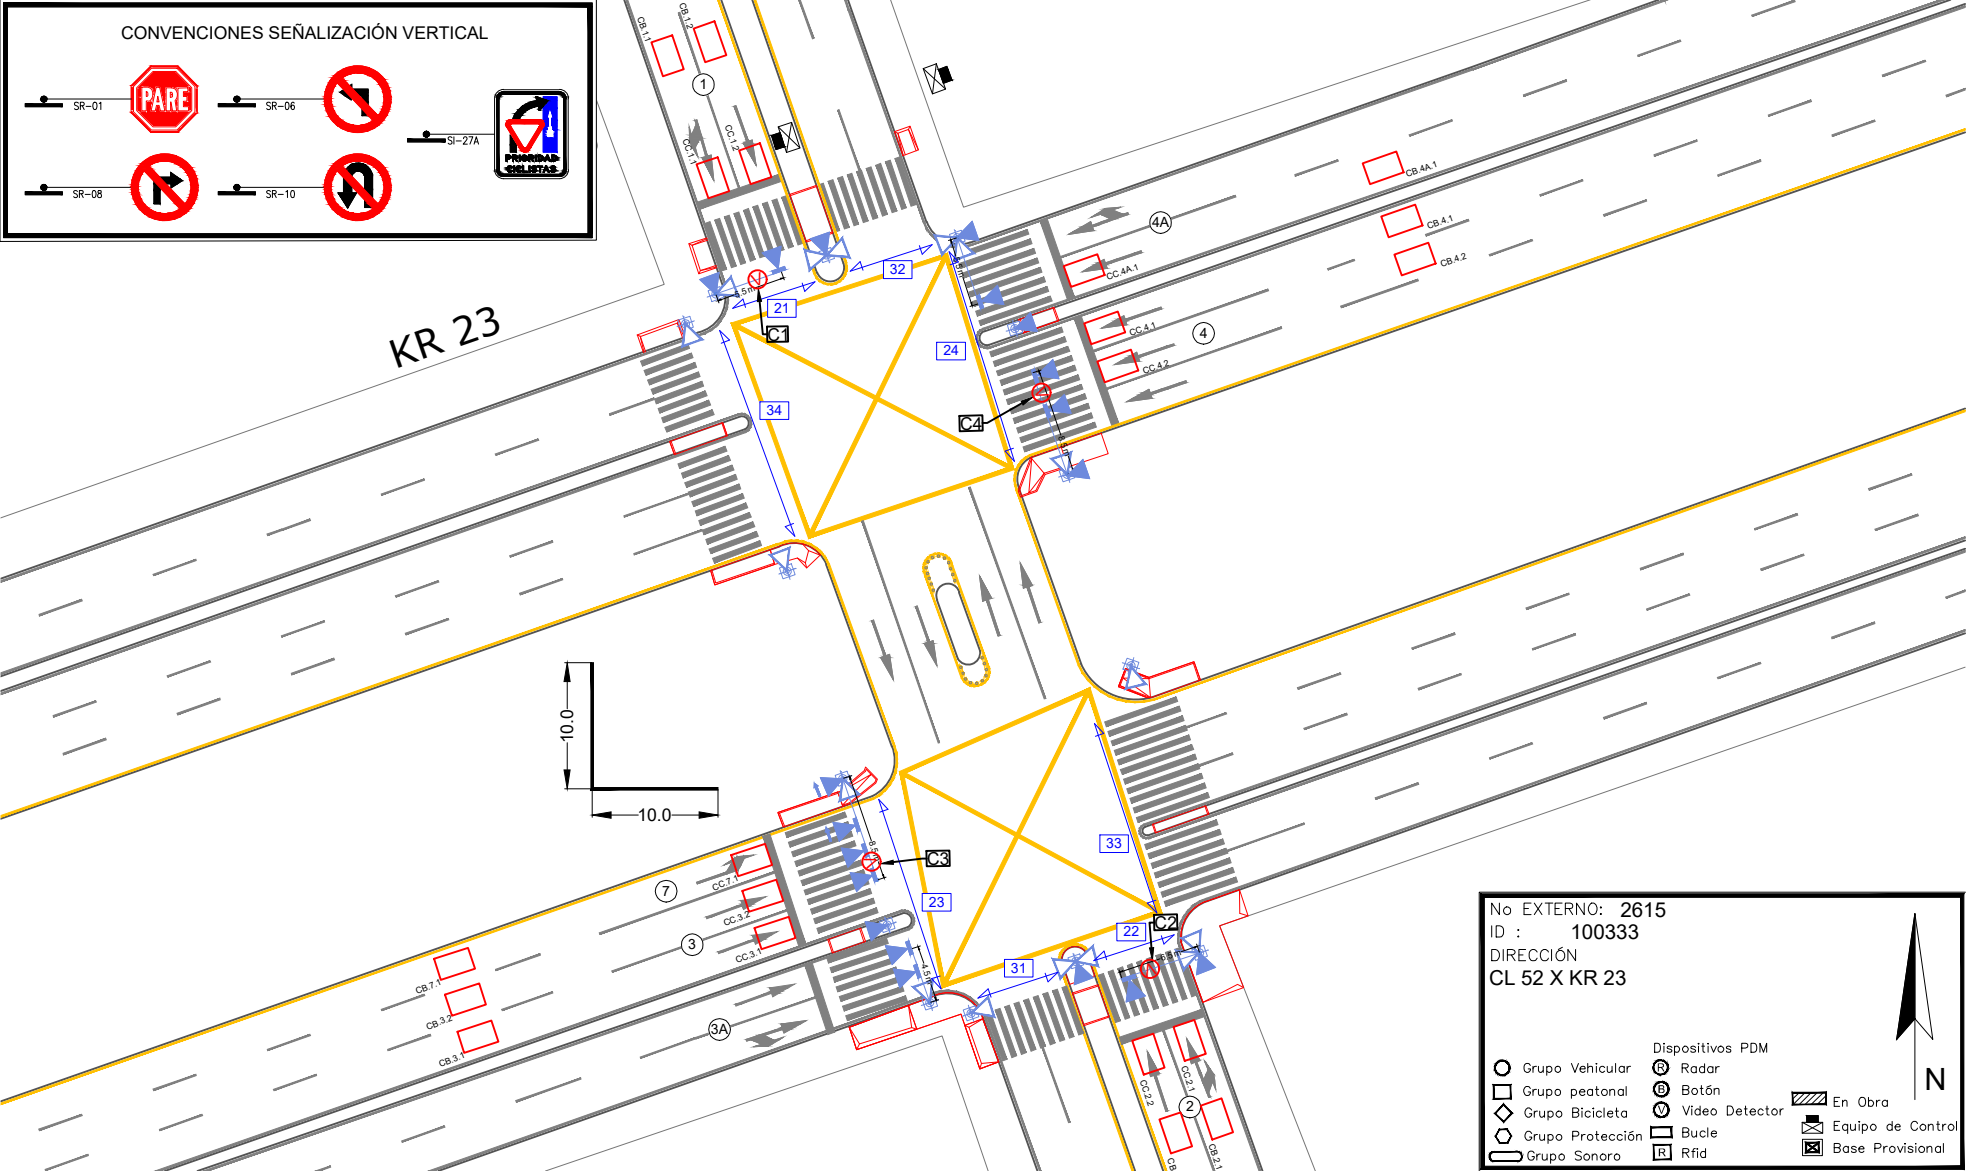

CONVENCIONES SEÑALIZACIÓN VERTICAL
SR-01
PARE
SR-06
SR-08
SR-10
SI-27A
PRIORIDAD CICLISTAS
KR 23
10.0
10.0
No EXTERNO: 2615
ID : 100333
DIRECCIÓN
CL 52 X KR 23
N
Grupo Vehicular
Grupo peatonal
Grupo Bicicleta
Grupo Protección
Grupo Sonoro
Dispositivos PDM
Radar
Botón
Video Detector
Bucle
Rfid
En Obra
Equipo de Control
Base Provisional