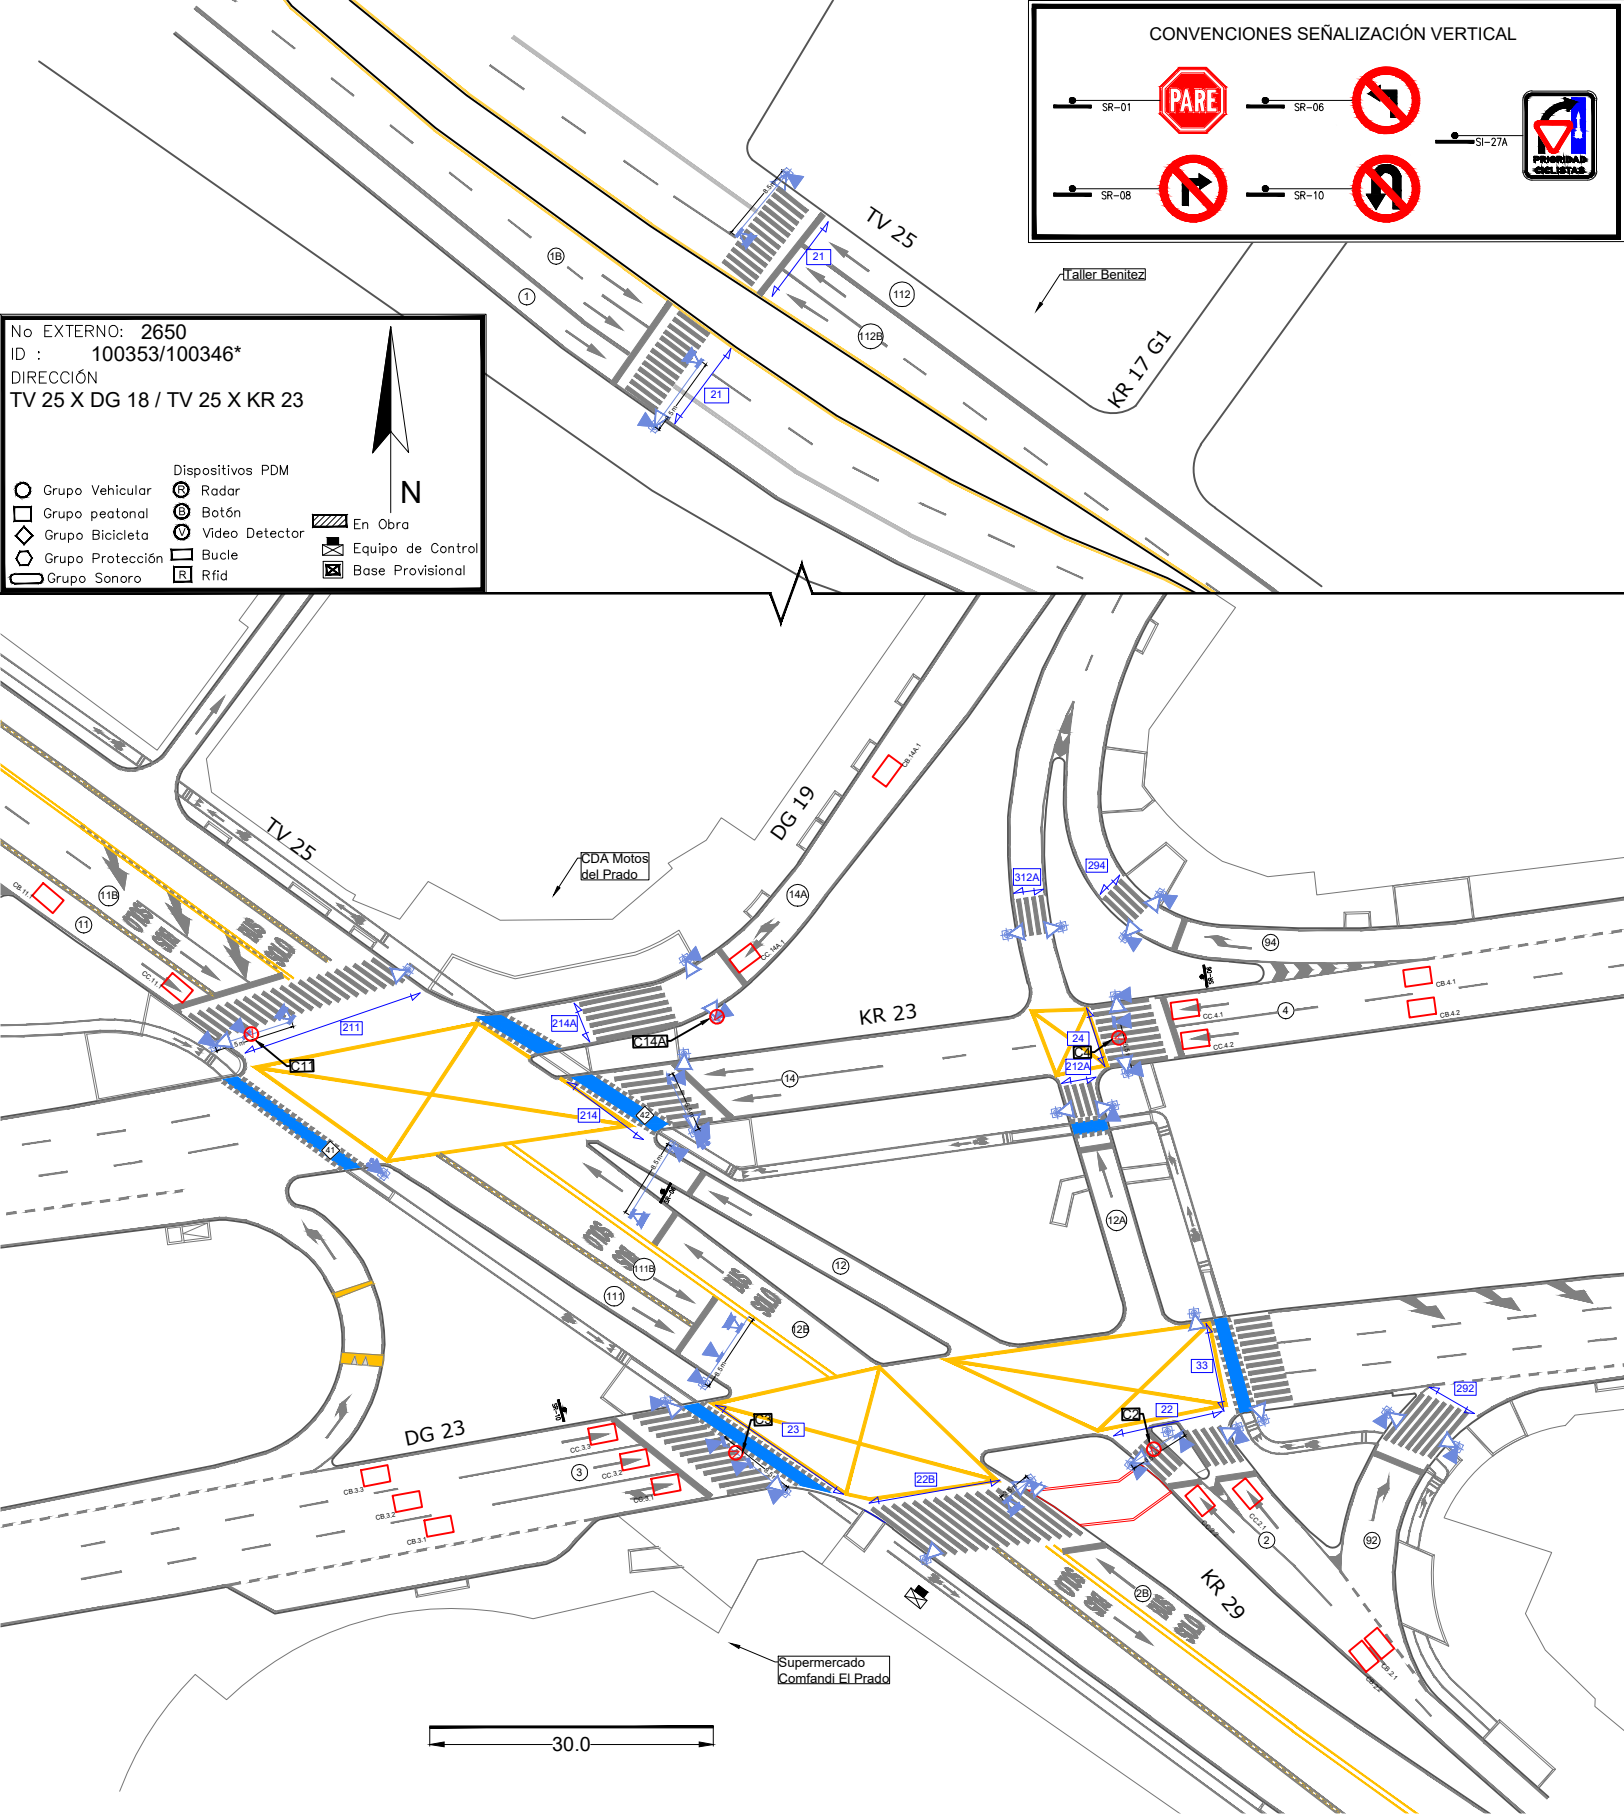

CONVENCIONES SEÑALIZACIÓN VERTICAL
SR-01
PARE
SR-06
SI-27A
PRIORIDAD CICLISTAS
SR-08
SR-10
No EXTERNO: 2650
ID : 100353/100346*
DIRECCIÓN
TV 25 X DG 18 / TV 25 X KR 23
N
Dispositivos PDM
Grupo Vehicular
Grupo peatonal
Grupo Bicicleta
Grupo Protección
Grupo Sonoro
Radar
Botón
Video Detector
Bucle
Rfid
En Obra
Equipo de Control
Base Provisional
TV 25
KR 17 G1
Taller Benitez
DG 19
CDA Motos del Prado
KR 23
DG 23
KR 29
Supermercado Comfandi El Prado
30.0