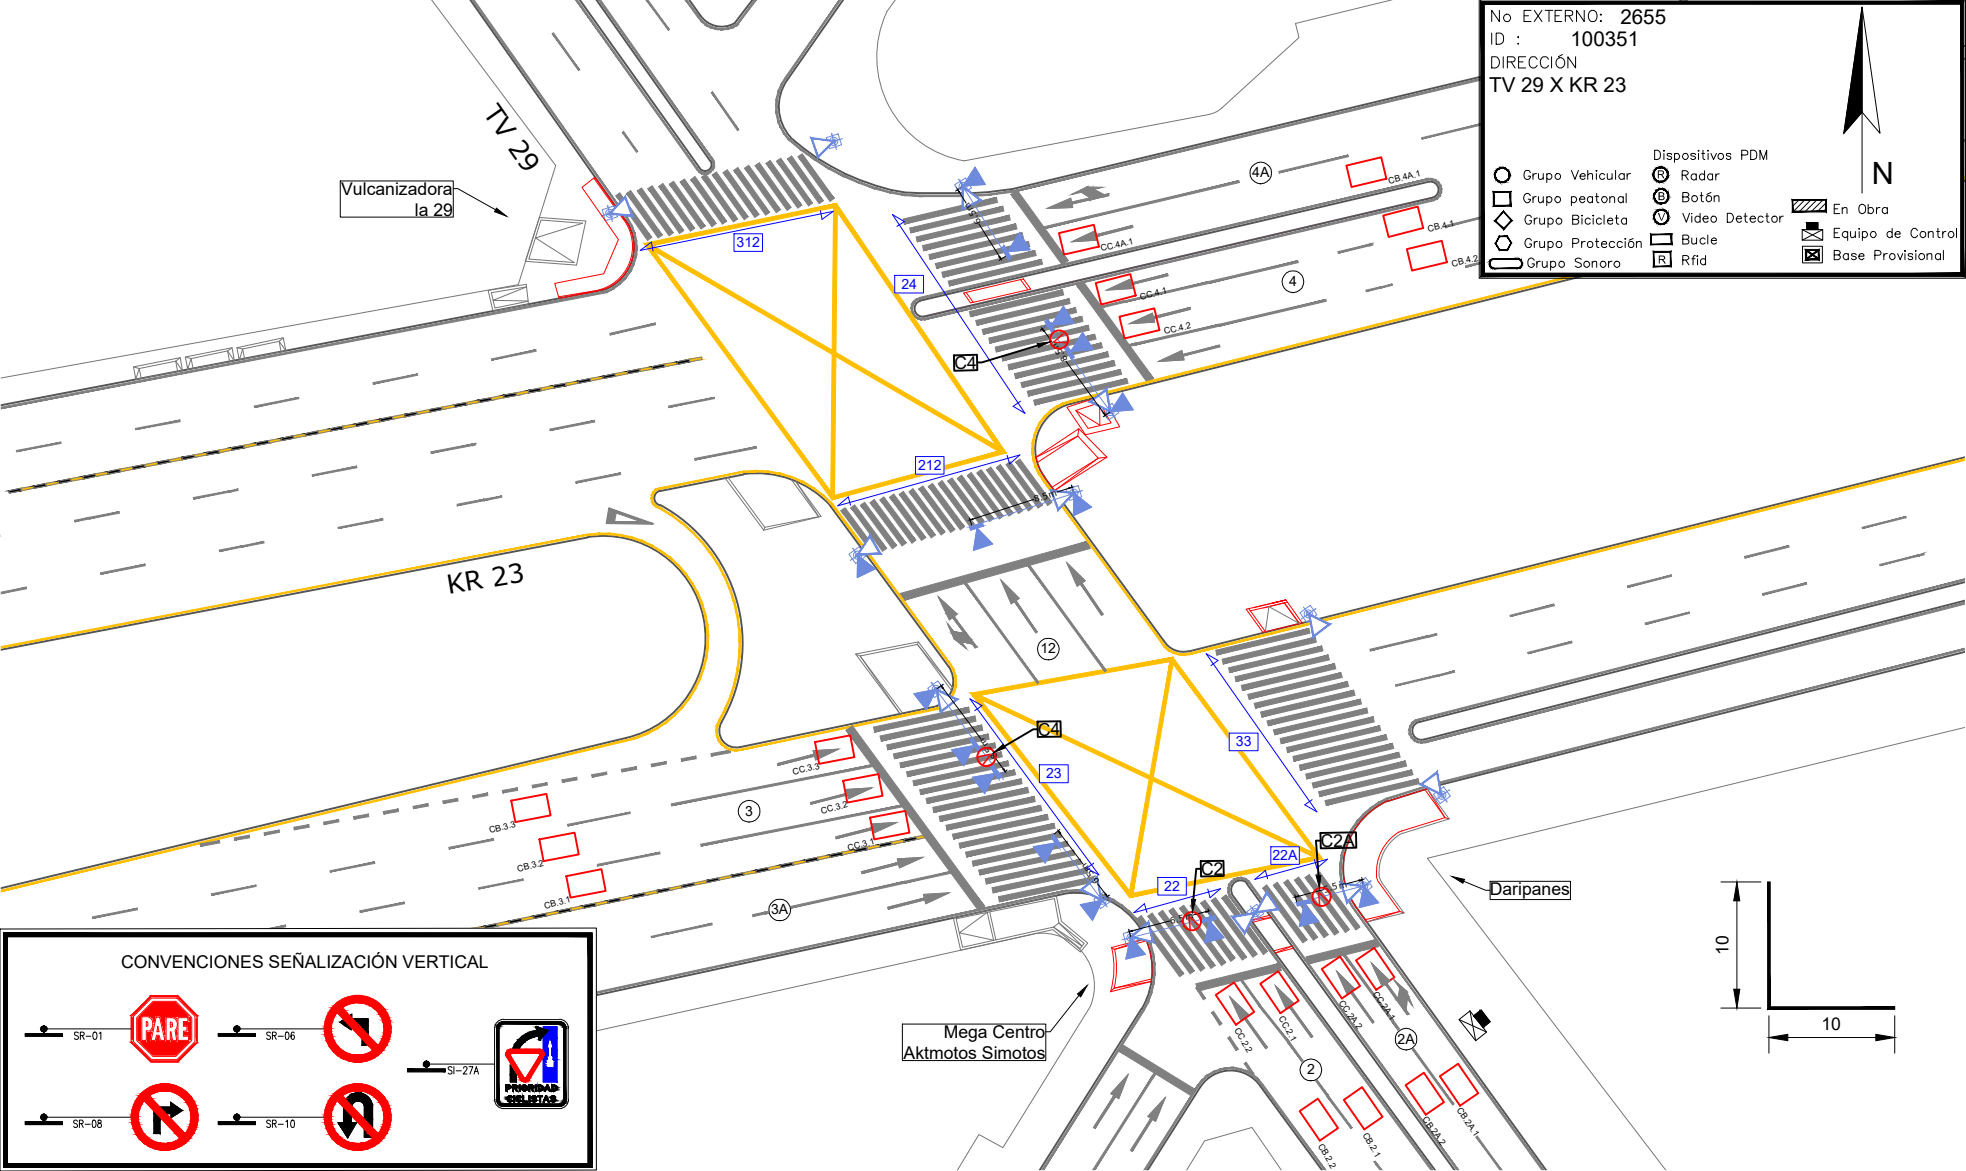

No EXTERNO: 2655
ID : 100351
DIRECCIÓN
TV 29 X KR 23
Grupo Vehicular
Grupo peatonal
Grupo Bicicleta
Grupo Protección
Grupo Sonoro
Dispositivos PDM
Radar
Botón
Video Detector
Bucle
Rfid
En Obra
Equipo de Control
Base Provisional
N
TV 29
Vulcanizadora la 29
KR 23
Daripanes
Mega Centro Aktmotos Simotos
312
24
212
23
33
22
22A
C4
C2
C2A
4A
4
12
3
3A
2
2A
10
10
CONVENCIONES SEÑALIZACIÓN VERTICAL
SR-01
PARE
SR-06
SR-08
SR-10
SI-27A
PRIORIDAD CICLISTAS