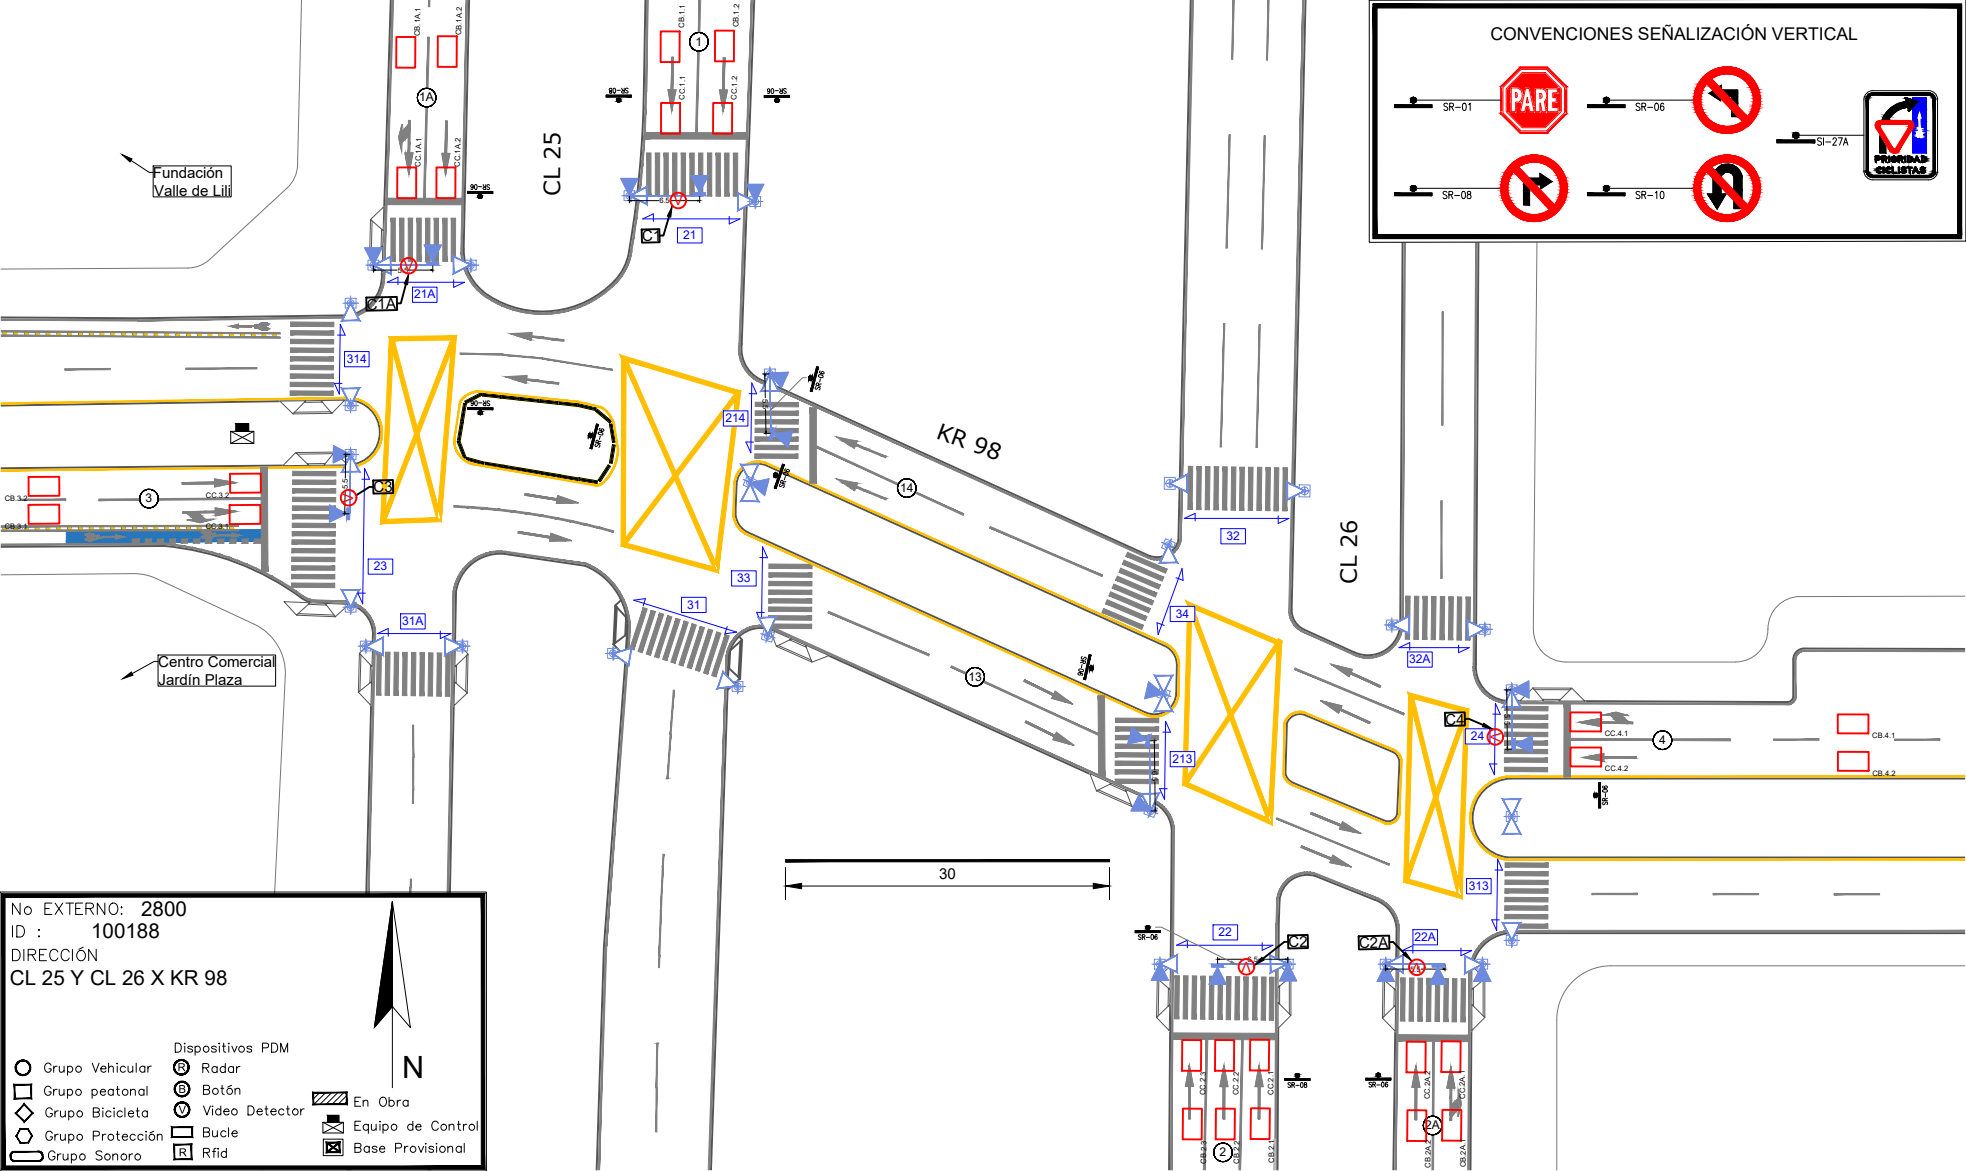

CONVENCIONES SEÑALIZACIÓN VERTICAL
SR-01
PARE
SR-06
SR-08
SR-10
SI-27A
PRIORIDAD CICLISTAS
Fundación Valle de Lili
Centro Comercial Jardín Plaza
CL 25
CL 26
KR 98
30
No EXTERNO: 2800
ID : 100188
DIRECCIÓN
CL 25 Y CL 26 X KR 98
N
Grupo Vehicular
Grupo peatonal
Grupo Bicicleta
Grupo Protección
Grupo Sonoro
Dispositivos PDM
Radar
Botón
Video Detector
Bucle
Rfid
En Obra
Equipo de Control
Base Provisional