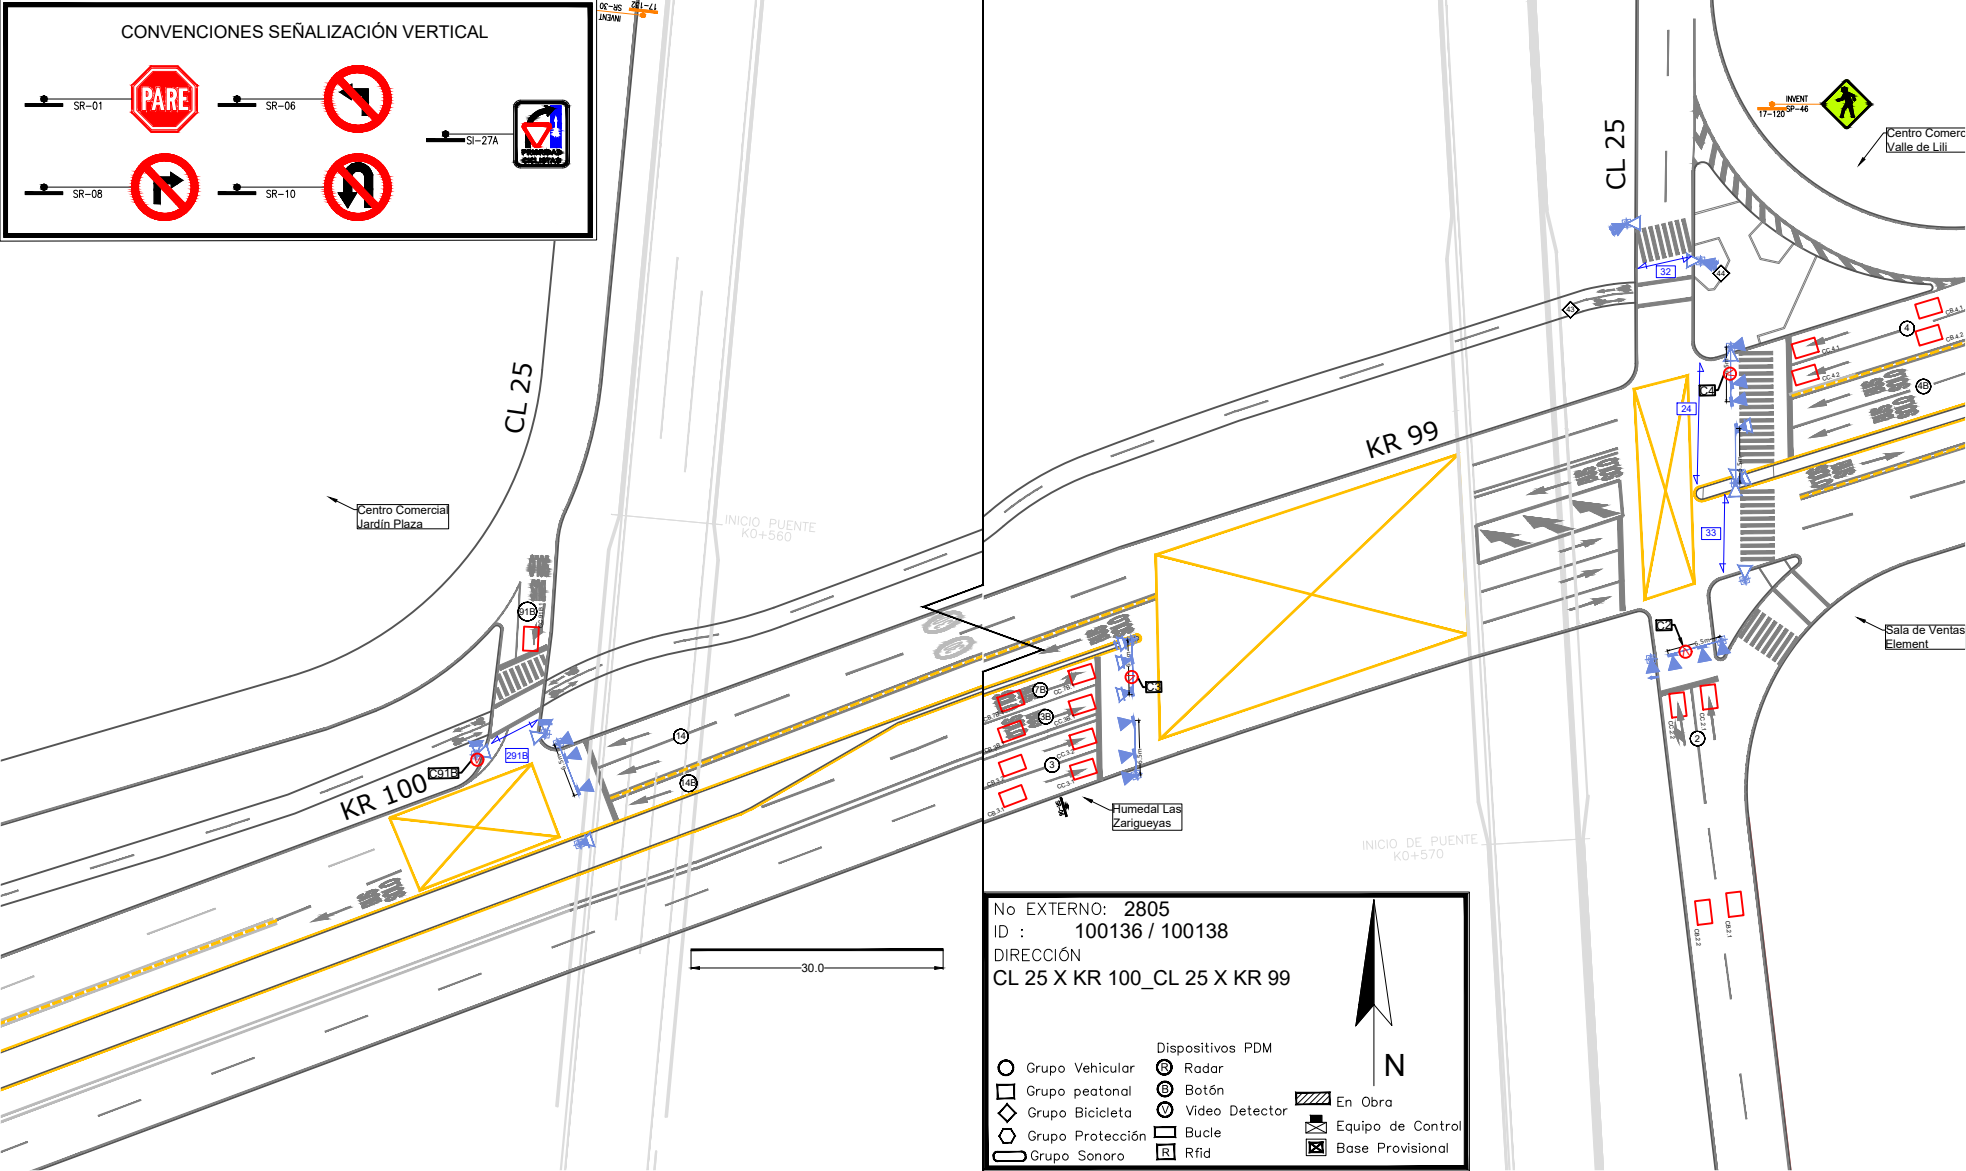

CONVENCIONES SEÑALIZACIÓN VERTICAL
SR-01
PARE
SR-06
SR-08
SR-10
SI-27A
CL 25
KR 99
KR 100
Centro Comercial Jardín Plaza
Centro Comerc Valle de Lili
Sala de Ventas Element
Humedal Las Zarigueyas
INICIO PUENTE K0+560
INICIO DE PUENTE K0+570
30.0
No EXTERNO: 2805
ID : 100136 / 100138
DIRECCIÓN
CL 25 X KR 100_CL 25 X KR 99
N
Grupo Vehicular
Grupo peatonal
Grupo Bicicleta
Grupo Protección
Grupo Sonoro
Dispositivos PDM
Radar
Botón
Video Detector
Bucle
Rfid
En Obra
Equipo de Control
Base Provisional