
LOCALIZACIÓN GENERAL





LOCALIZACIÓN ESPECIFICA

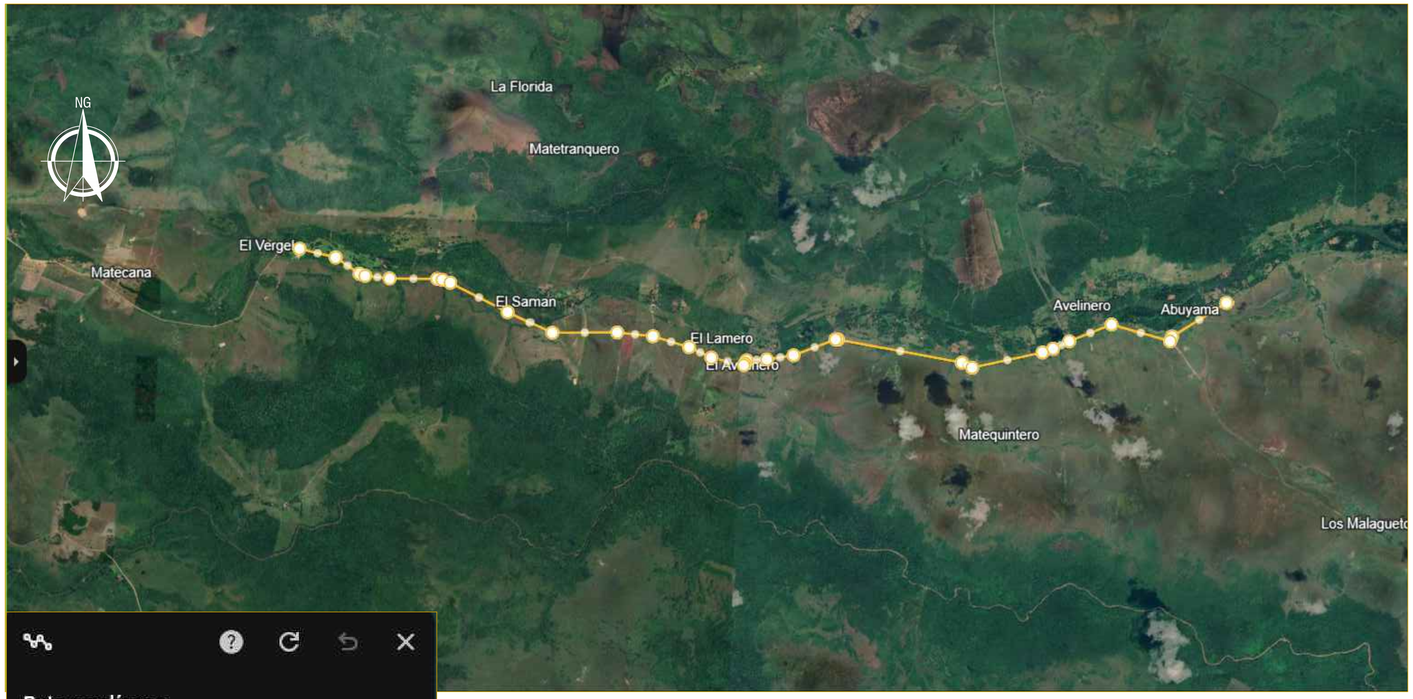



MUNICIPIO DE ARAUCA

ALCALDE: JUAN ALFREDO QUENZA RAMOS	PROYECTO: "MEJORAMIENTO CORREDOR VIAL EN EL SECTOR RURAL DEL TRAMO LA SAYA - CABUYARE - FELICIANO EN EL MUNICIPIO DE ARAUCA, DEPARTAMENTO DE ARAUCA."	CONTIENE: LOCALIZACIÓN GENERAL Y ESPECIFICA	N°	OBSERVACIONES	FECHA	ESCALA: 1:750	PLANO: 01 DE 01
SECRETARIA EJECUTORAL: SECRETARIA DE INFRAESTRUCTURA MUNICIPAL	REVISÓ: LISSETH TATIANA PAEZ RÍNCON SECRETARIA DE INFRAESTRUCTURA MUNICIPAL	DIBUJÓ: HUGO MAURICIO DIAZ PARALES PROFESIONAL UNIVERSITARIO SIM				FECHA: OCTUBRE 2025	
						ARCHIVO:	
						CODIGO CO:	