


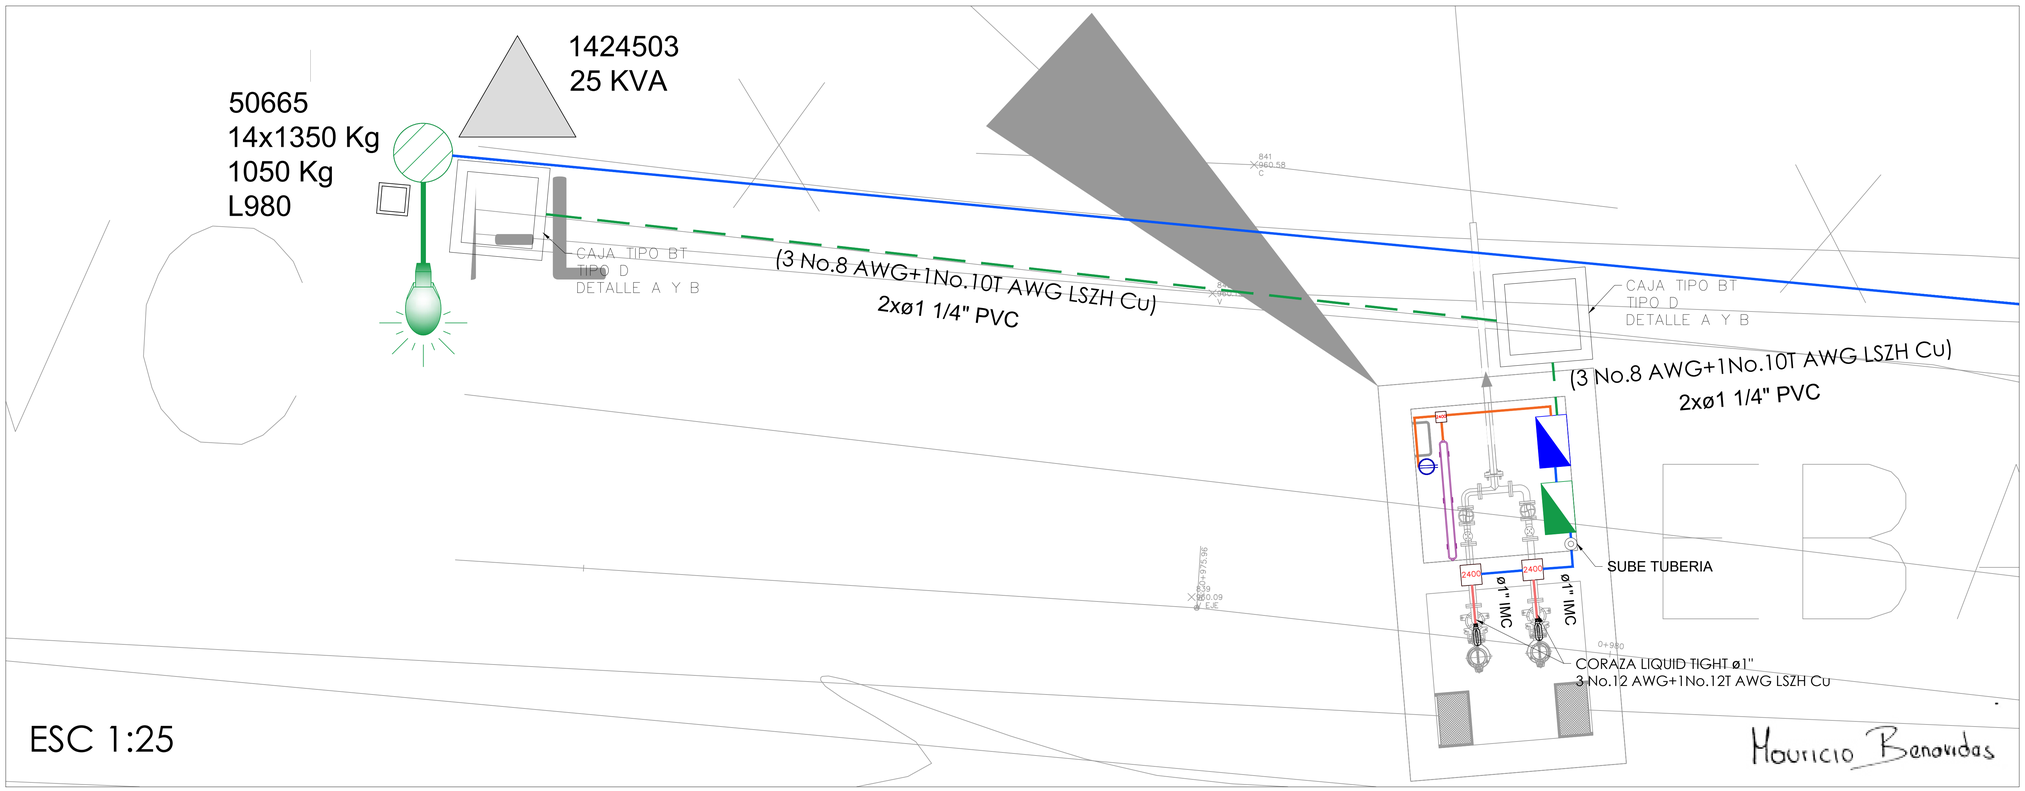


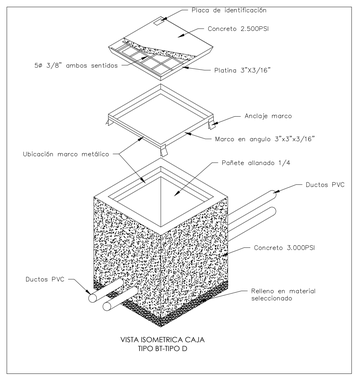


DETALLE A DE
CAJA TIPO BT

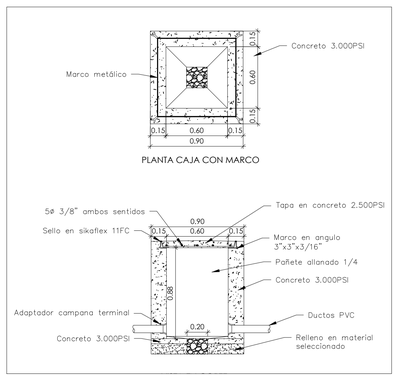

DETALLE B DE
CAJA TIPO BT

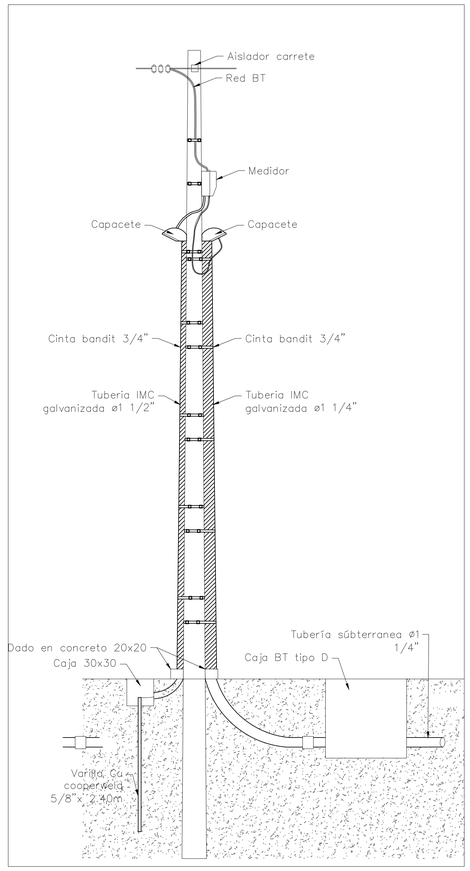


DETALLE DE POSTE MT

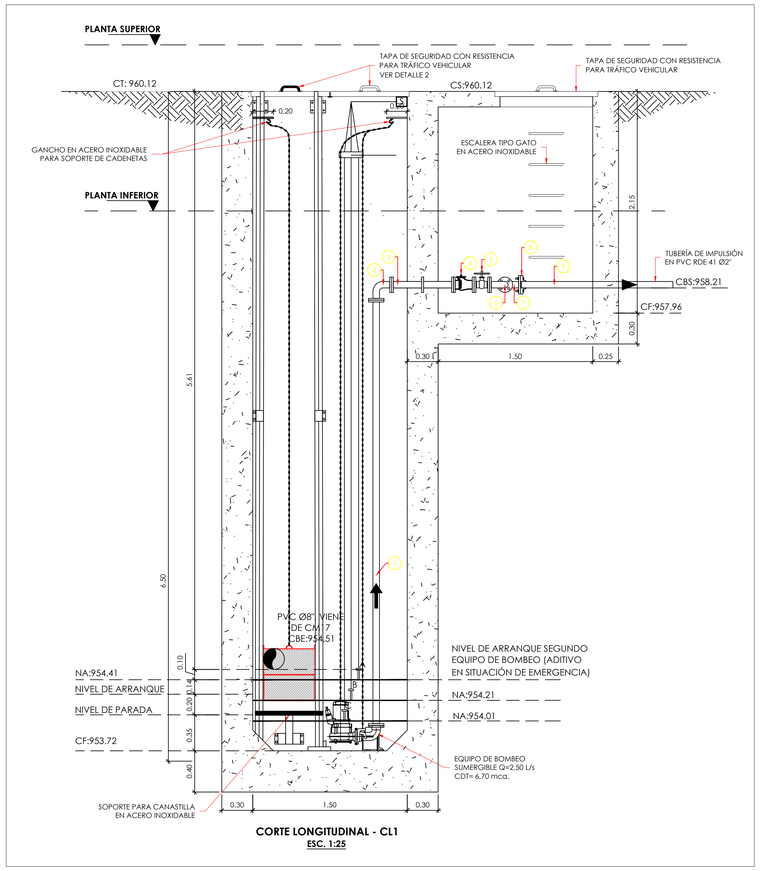

DETALLE DE SENSORES

LOCALIZACIÓN GENERAL SIN ESCALA:

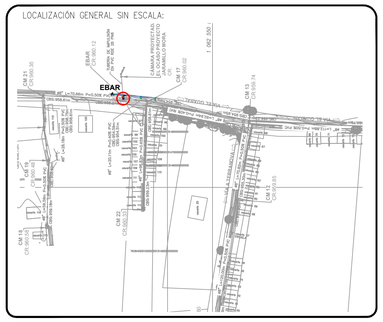

CONSULTOR:

CONSORCIO DISEÑOS JAMUNDÍ 2025
NIT 901994147-7

CONTRATO No 34-14-14-0922 de 2025

OBJETO: ELABORACIÓN DE ESTUDIOS Y DISEÑOS DE INGENIERÍA DE DETALLE PARA LA ACTUALIZACIÓN DE LA SOLUCIÓN DEFINITIVA DE LOS SISTEMAS DE RECOLECCIÓN, TRANSPORTE Y TRATAMIENTO DE AGUAS RESIDUALES EN LOS CORREGIMIENTOS DE VILLA PAZ Y QUINAMAYÓ

DISEÑO ELECTRICO A CARGO DE:
ING. MAURICIO BENAVIDES
MP: VL205-45405

Latina Ingenierías sas
SOLUCIONES CON INGENIERÍA

DISEÑÓ	REVISÓ Y APROBÓ
ING. MAURICIO BENAVIDES	**ING. HARRY BOHORQUEZ**
SUPERVISÓ: SECRETARÍA DE VIVIENDA	DIBUJÓ:
ANGIE XIMENA HENAO BORRERO	**EMPERATRIZ MOSQUERA ROPERO**

NOTAS GENERALES

1. ES RESPONSABILIDAD DEL CONTRATISTA REVISAR ANTICIPADAMENTE ESTOS PLANOS Y VERIFICAR QUE NO HAYAN INTERFERENCIAS E INCONSISTENCIAS EN LOS DISEÑOS Y EN CASO DE PRESENTARSE, NOTIFICARLO INMEDIATAMENTE A LA INTERVENTORIA O DISEÑADOR DEL PROYECTO

2. EN TODOS LOS CASOS LAS DIFERENCIAS O MODIFICACIONES ENTRE PLANOS ARQUITECTÓNICOS Y DE OTRAS DISCIPLINAS DEBERAN SER CONSULTADAS CON LOS ARQUITECTOS.

3. VERIFICAR Y CONFRONTAR MEDIDAS EN OBRA.

4. NO HACER MODIFICACIONES A LOS PLANOS SIN LA AUTORIZACIÓN DE LA INTERVENTORÍA DE LA OBRA.

CONVENCIONES:

- LAMPARA HERMETICA
- TOMACORRIENTE NORMAL
- TABLERO DE 50x50x30
- TABLERO DE 80x50x30
- CORAZA LIGTH
- TUBERIA IMC
- TUBERIA PVC
- LUMINARIA ALUMBRADO PÚBLICO
- POSTE MT
- TRANSFORMADOR

ESCALA:	UNIDADES:	REGISTRO DIGITAL:
LAS INDICADAS	**METROS**	**ELE-EBAR EL GUABAL**

REVISIÓN	DESCRIPCIÓN:	FECHA:
0	**Versión inicial**	**AGOSTO DE 2026**

PLANO N°: 02
DE 03

CONTIENE:

PLANTA GENERAL DE ACOMETIDA ELECTRICA Y PROPUESTA ILUMINACIÓN