
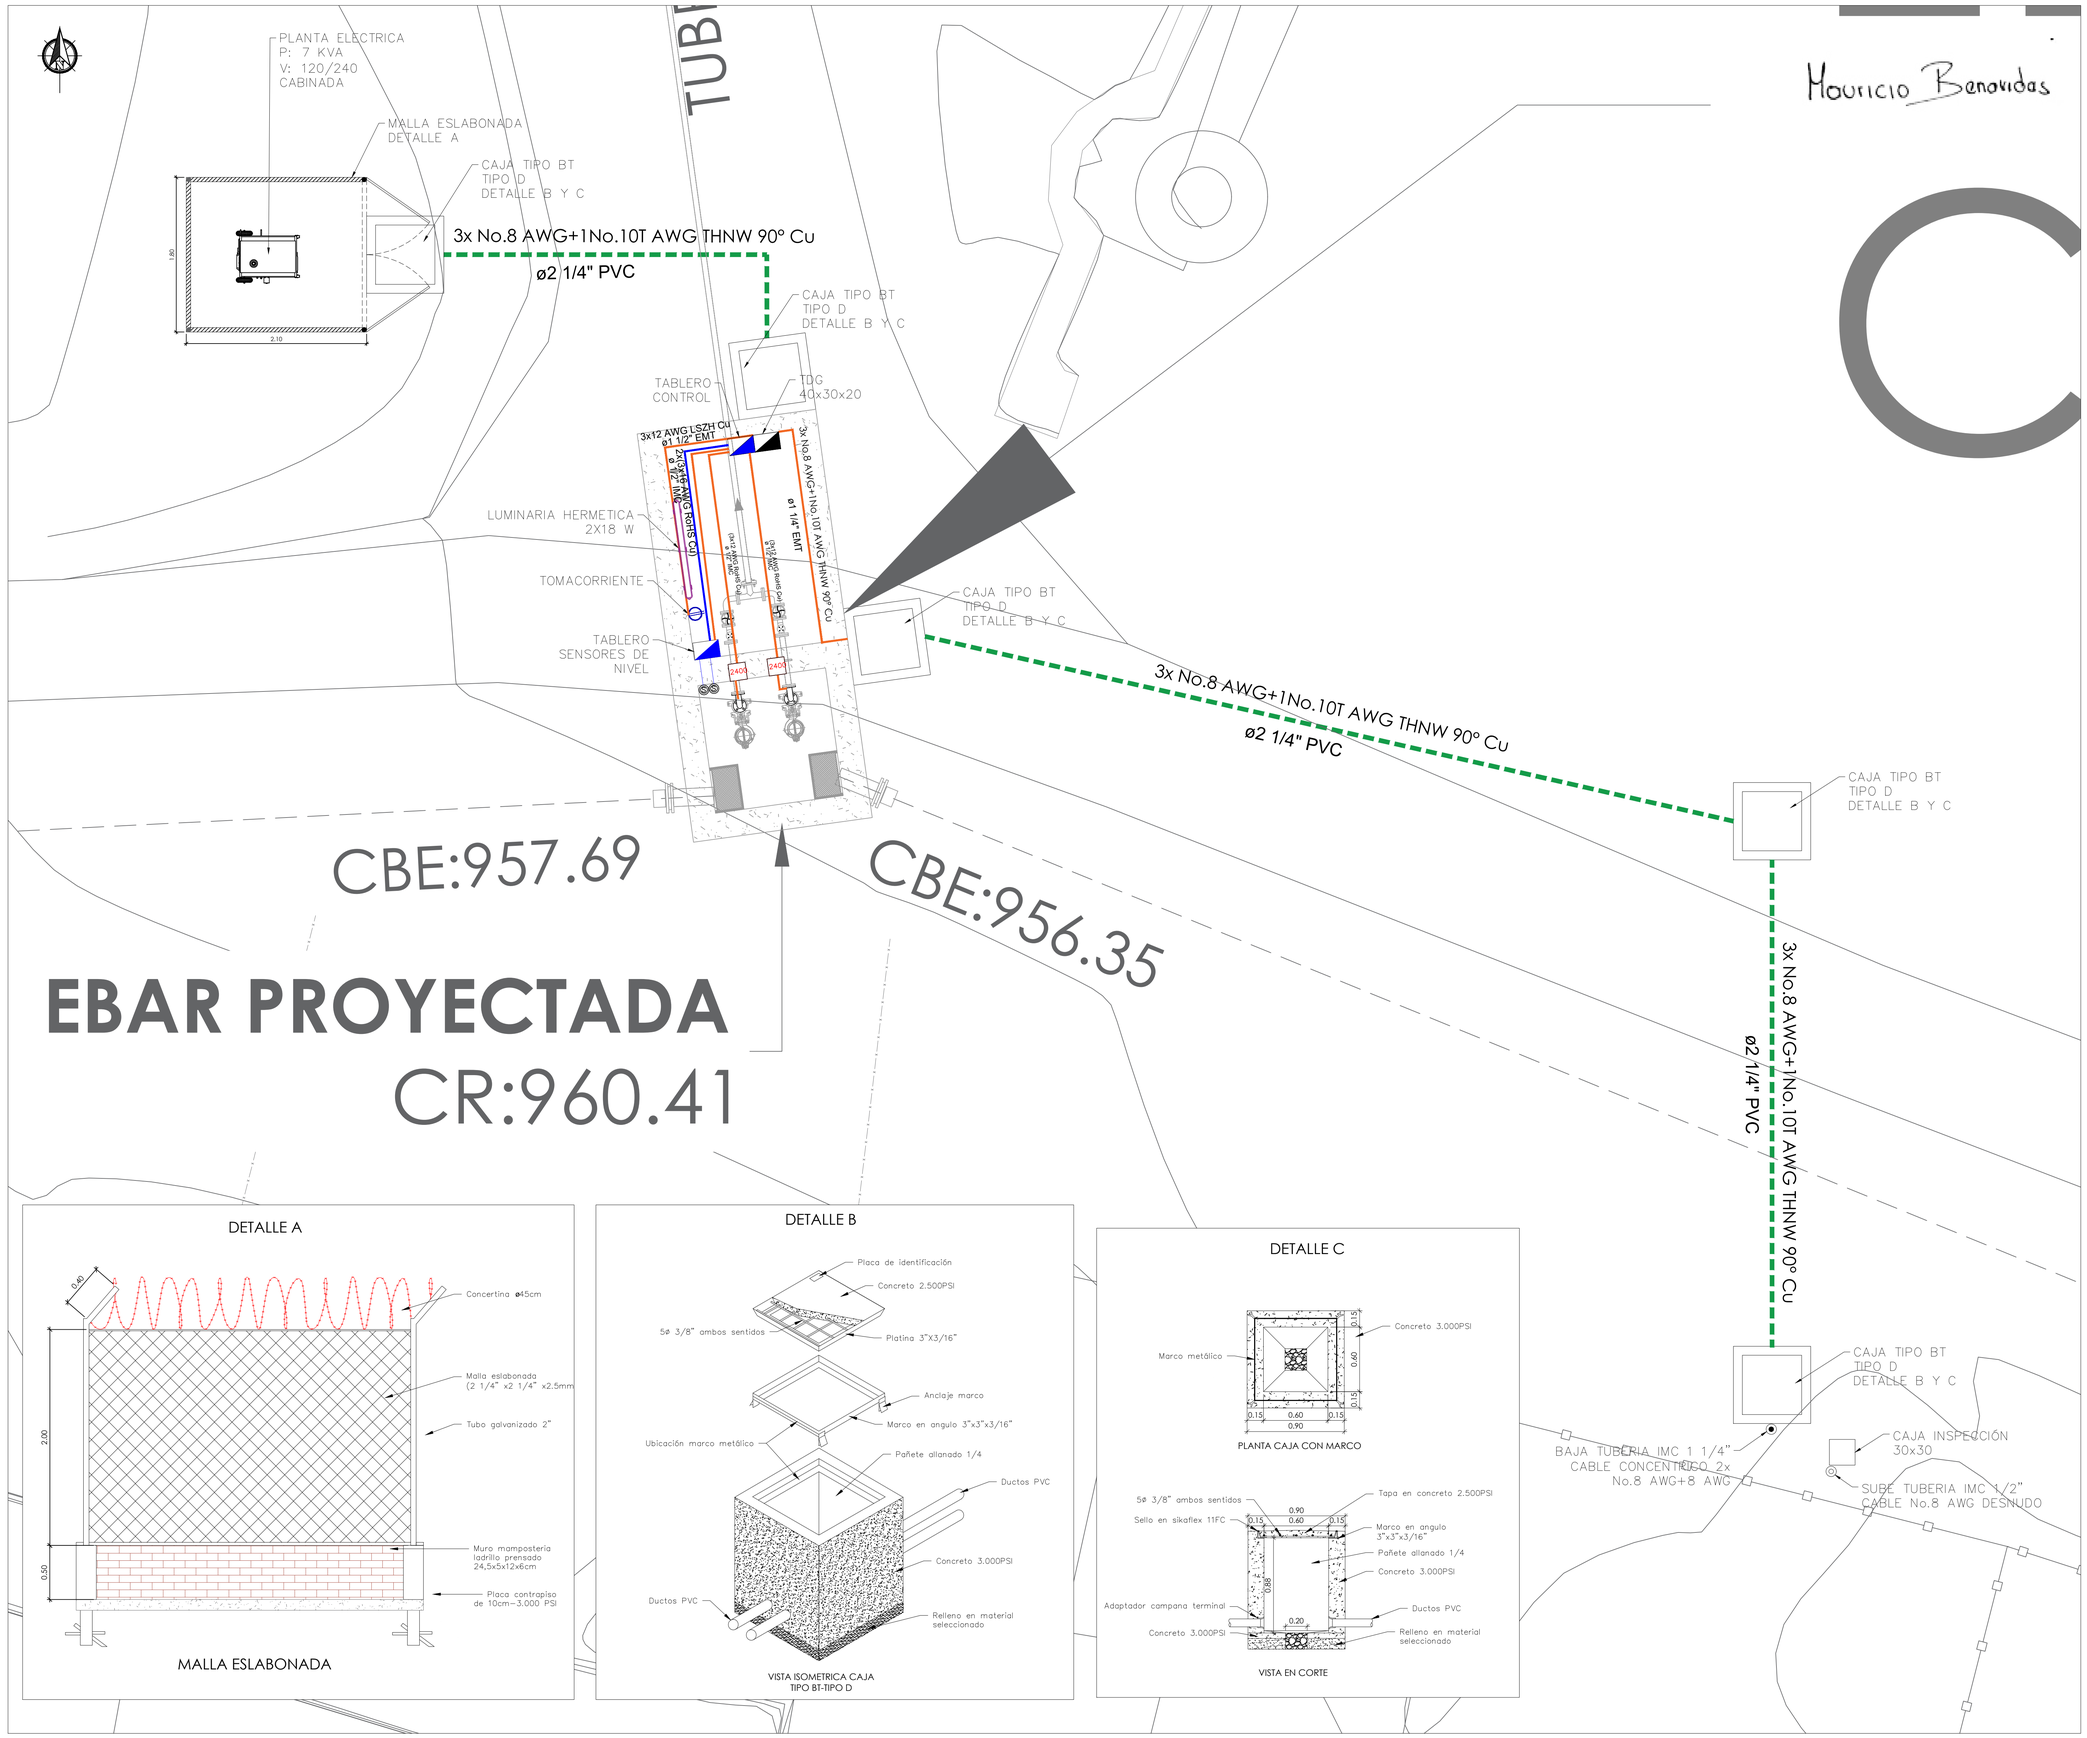


LOCALIZACIÓN GENERAL SIN ESCALA:

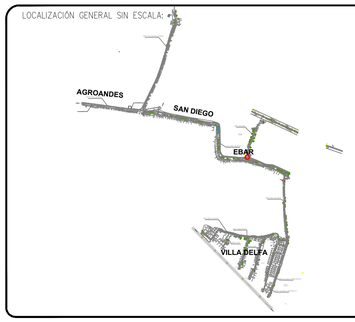

CONSULTOR:

CONSORCIO DISEÑOS JAMUNDÍ 2025
NIT 901994147-7

CONTRATO No 34-14-14-0921 de 2025

OBJETO: ELABORACIÓN DE ESTUDIOS Y DISEÑOS DE INGENIERÍA DE DETALLE PARA LA ACTUALIZACIÓN DE LA SOLUCIÓN DEFINITIVA DE LOS SISTEMAS DE RECOLECCIÓN, TRANSPORTE Y TRATAMIENTO DE AGUAS RESIDUALES EN LOS CORREGIMIENTOS DE SAN ISIDRO Y GUACHINTE

DISEÑO ELECTRICO A CARGO DE:
ING. MAURICIO BENAVIDES
MP: VL205-45405

Latina Ingenierías s.a.s
SOLUCIONES CON INGENIERÍA

DISEÑÓ:	REVISÓ Y APROBÓ
ING. MAURICIO BENAVIDES	ING. HARRY BOHORQUEZ

SUPERVISÓ: SECRETARÍA DE VIVIENDA	DIBUJÓ:
ANGIE XIMENA HENAO BORRERO	DIB. EMPERATRIZ MOSQUERA ROPERO

NOTAS GENERALES

1. ES RESPONSABILIDAD DEL CONTRATISTA REVISAR ANTICIPADAMENTE ESTOS PLANOS Y VERIFICAR QUE NO HAYAN INTERFERENCIAS E INCONSISTENCIAS EN LOS DISEÑOS Y EN CASO DE PRESENTARSE, NOTIFICARLO INMEDIATAMENTE A LA INTERVENTORIA O DISEÑADOR DEL PROYECTO

2. EN TODOS LOS CASOS LAS DIFERENCIAS O MODIFICACIONES ENTRE PLANOS ARQUITECTÓNICOS Y DE OTRAS DISCIPLINAS DEBERAN SER CONSULTADAS CON LOS ARQUITECTOS.

3. VERIFICAR Y CONFRONTAR MEDIDAS EN OBRA.

4. NO HACER MODIFICACIONES A LOS PLANOS SIN LA AUTORIZACIÓN DE LA INTERVENTORÍA DE LA OBRA.

5. ESTE PLANO CORRESPONDE A LA PARTE TÉCNICA Y ELÉCTRICA DEL DISEÑO DE ILUMINACIÓN RETILAP 2024.

CONVENCIONES:

E POSTE ENERGIA

ESCALA:	UNIDADES:	REGISTRO DIGITAL:
LAS INDICADAS	METROS	ELE-EBAR SAN ISIDRO-GUACHINTE

REVISIÓN	DESCRIPCIÓN:	FECHA:
0	Versión inicial	AGOSTO DE 2026

PLANO N°: 01
DE 03

CONTIENE:

DETALLES DE EMPLAZAMIENTO DE PLANTA ELÉCTRICA Y CAJAS DE DISTRIBUCIÓN TIPO BT Y CAJAS DE INSPECCIÓN DE 30X30 PARA SISTEMA DE PUESTA A TIERRA.