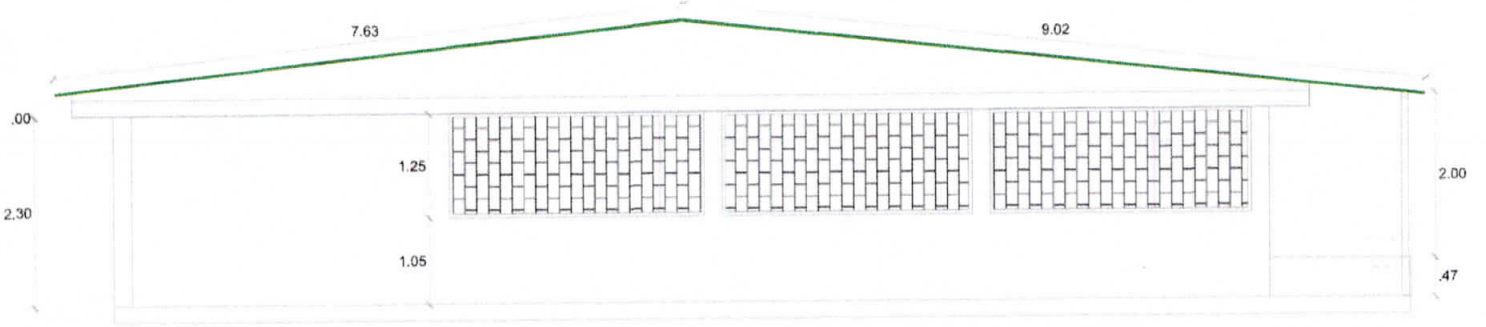

FACHADA LATERAL IZQUIERDA - DERECHA

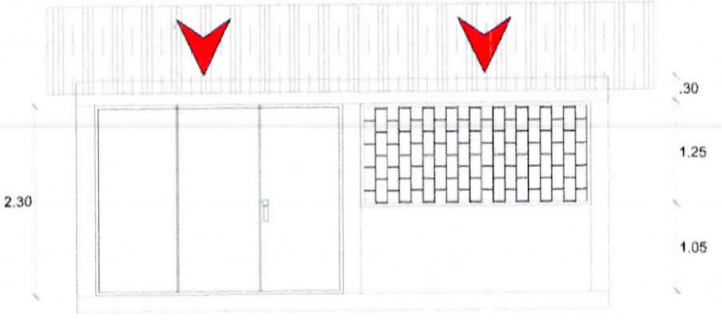

FACHADA PRINCIPAL

ALCALDIA DE ORITO
DEPARTAMENTO DEL PUTUMAYO

REPUBLICA DE COLOMBIA



MUNICIPIO DE ORITO



NOMBRE DEL PROYECTO

ACEPTACIÓN DE OFERTA N°- 380 - 2026

MEJORAMIENTO DE LA INFRAESTRUCTURA FISICA DE LA CASA DE LA CULTURA DE LA VEREDA EL QUEBRADON, DEL MUNICIPIO DE ORITO – DEPARTAMENTO DEL PUTUMAYO

MODIFICATORIO N°- 1

CONTIENE :

-FACHADAS

ESCALA:	GRAFÍCA
PLANO N°:	A-3

FECHA DE REVISION:

OCTUBRE - 2026

COORDENADAS DEL LUGAR:

N: 0°39'58.69" **W:** 76°54'43.91"

Levantamiento / Dígito:

IVAN CAMILO VARELA PINEDA
ING. CIVIL - Residente

V.B
Secretaría de Infraestructura

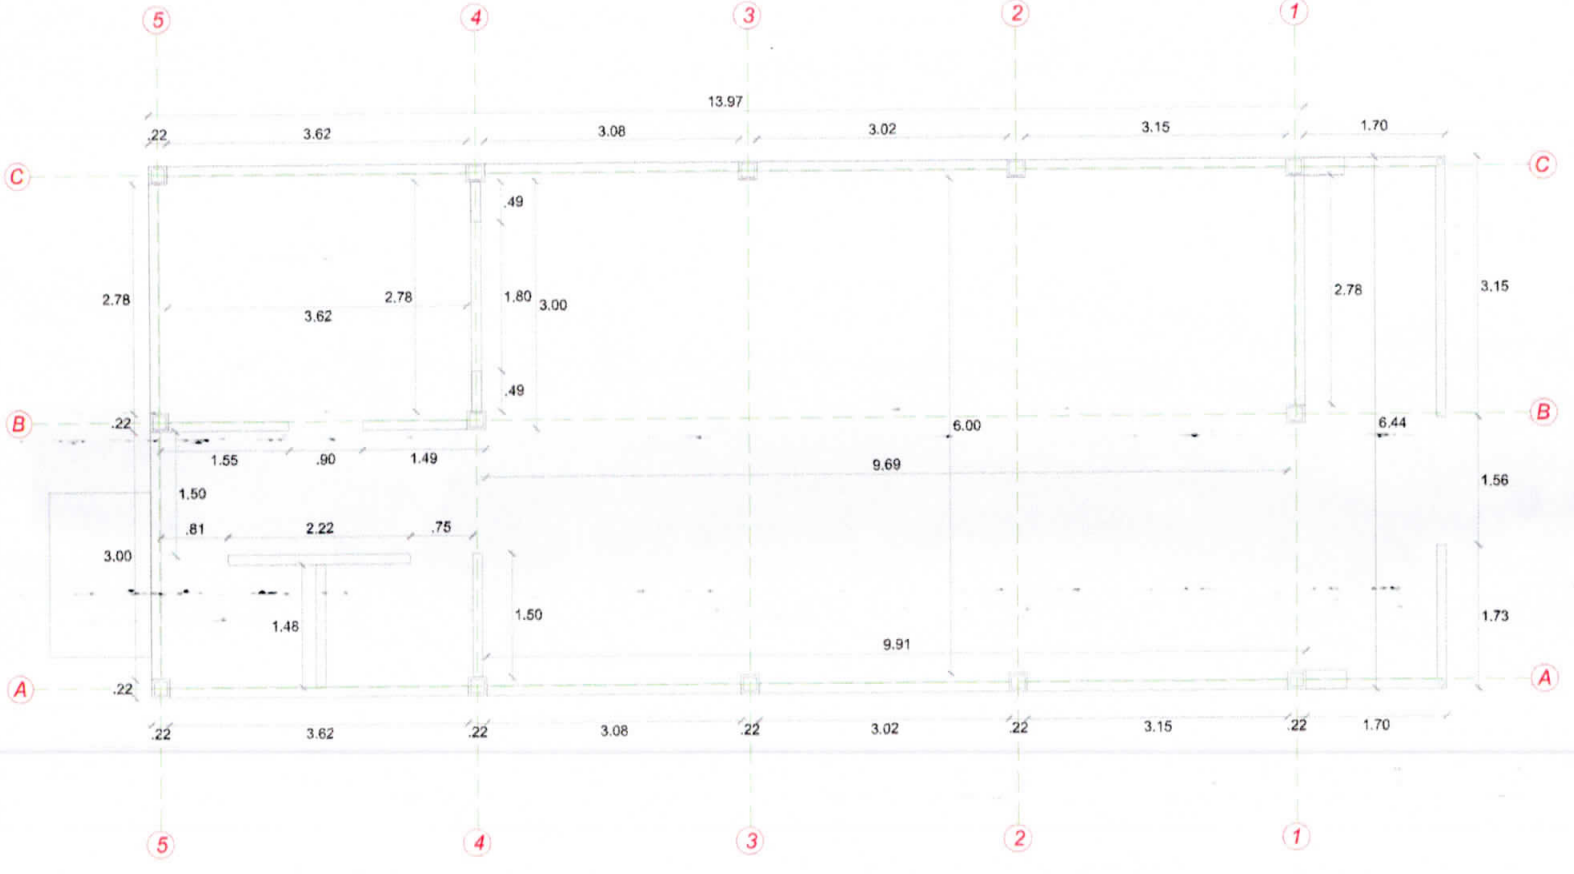

PLANTA ARQUITECTONICA

ALCALDIA DE ORITO
DEPARTAMENTO DEL PUTUMAYO

REPUBLICA DE COLOMBIA



MUNICIPIO DE ORITO

NOMBRE DEL PROYECTO

ACEPTACIÓN DE OFERTA N°- 380 - 2026

MEJORAMIENTO DE LA INFRAESTRUCTURA FISICA DE LA CASA DE LA CULTURA DE LA VEREDA EL QUEBRADON, DEL MUNICIPIO DE ORITO – DEPARTAMENTO DEL PUTUMAYO.

MODIFICATORIO N°- 1

CONTIENE :

-PLANTA ARQUITECTONICA

ESCALA:	GRAFÍCA
PLANO N°:	A-2

FECHA DE REVISION:

OCTUBRE - 2026

COORDENADAS DEL LUGAR:

N: 0°39'58.69" **W:** 76°54'43.91"

Levantamiento / Dígito:

Camilo Varela

IVAN CAMILO VARELA PINEDA
ING. CIVIL - Residente

V.B

Secretaria de Infraestructura

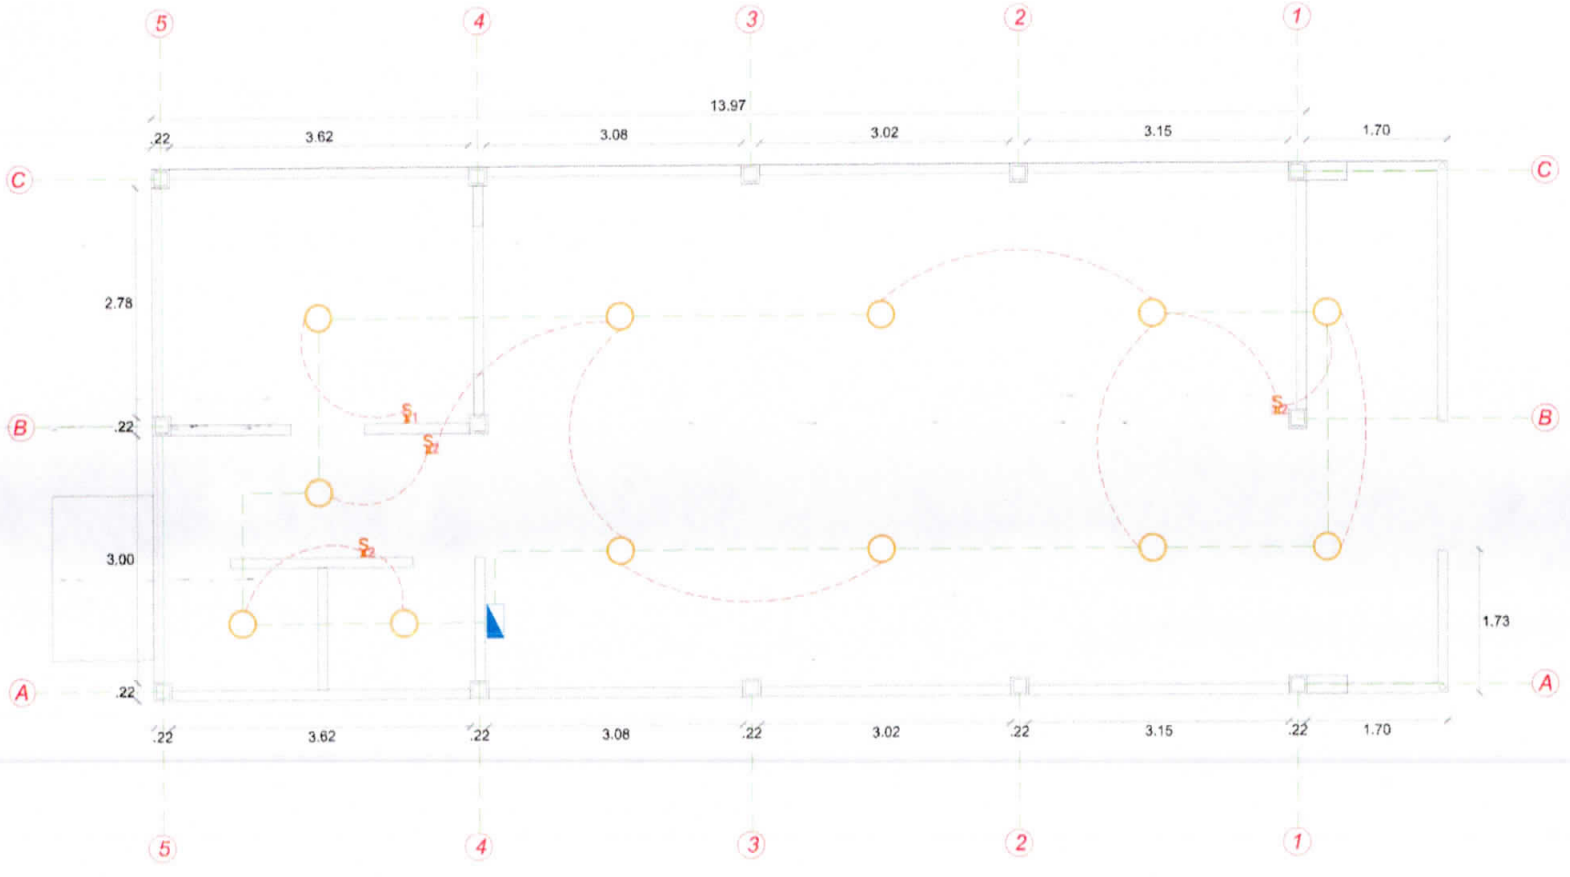

PLANTA ELECTRICA

ALCALDIA DE ORITO
DEPARTAMENTO DEL PUTUMAYO

REPUBLICA DE COLOMBIA



MUNICIPIO DE ORITO

NOMBRE DEL PROYECTO

ACEPTACIÓN DE OFERTA N°- 380 - 2026

MEJORAMIENTO DE LA INFRAESTRUCTURA FISICA DE LA CASA DE LA CULTURA DE LA VEREDA EL QUEBRADON, DEL MUNICIPIO DE ORITO – DEPARTAMENTO DEL PUTUMAYO

MODIFICATORIO N°- 1

CONTIENE :

-PLANTA ELECTRICA

ESCALA:	GRAFÍCA
PLANO N°:	A-5

FECHA DE REVISION:

OCTUBRE - 2026

COORDENADAS DEL LUGAR:

N: 0°39'58.69" **W:** 76°54'43.91"

Levantamiento / Dígito:

IVAN CAMILO VARELA PINEDA
ING. CIVIL - Residente

V.B
Secretaria de Infraestructura

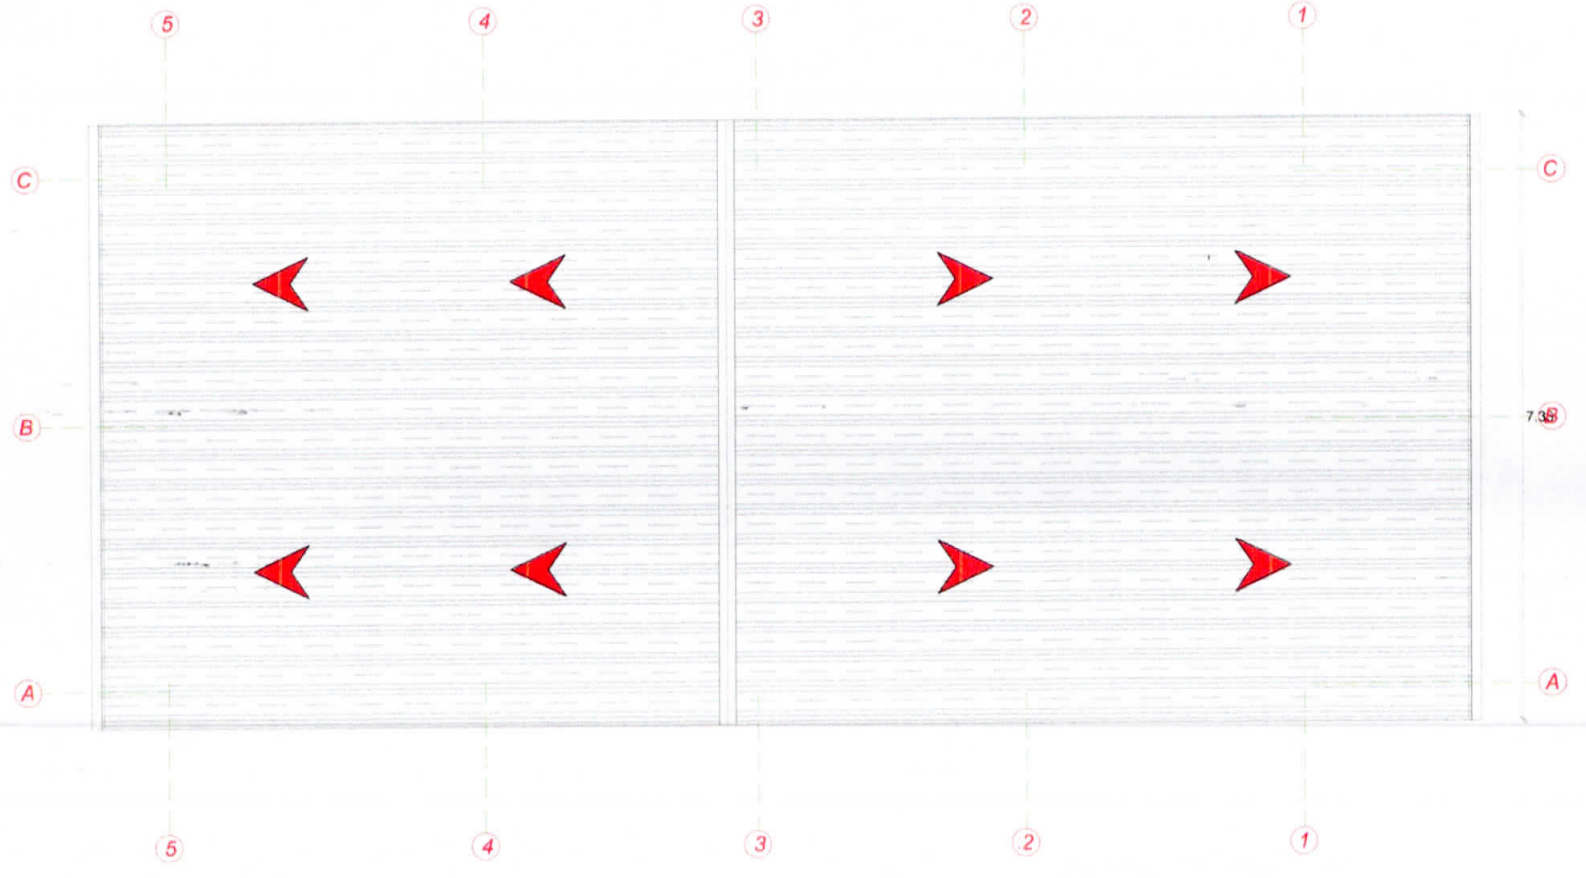

PLANTA DE CUBIERTA

ALCALDIA DE ORITO
DEPARTAMENTO DEL PUTUMAYO

REPUBLICA DE COLOMBIA



NOMBRE DEL PROYECTO

ACEPTACIÓN DE OFERTA N°- 380 - 2026

MEJORAMIENTO DE LA INFRAESTRUCTURA FISICA DE LA CASA DE LA CULTURA DE LA VEREDA EL QUEBRADON, DEL MUNICIPIO DE ORITO – DEPARTAMENTO DEL PUTUMAYO

MODIFICATORIO N°- 1

CONTIENE :

-PLANTA DE CUBIERTA

ESCALA:	GRAFÍCA
PLANO N°:	A-4

FECHA DE REVISION:

OCTUBRE - 2026

COORDENADAS DEL LUGAR:

N: 0°39'58.69" **W:** 76°54'43.91"

Levantamiento / Dígito:

Camilo Varela

IVAN CAMILO VARELA PINEDA
ING. CIVIL - Residente

V.B

Secretaria de Infraestructura