
IMPLANTACIÓN GENERAL

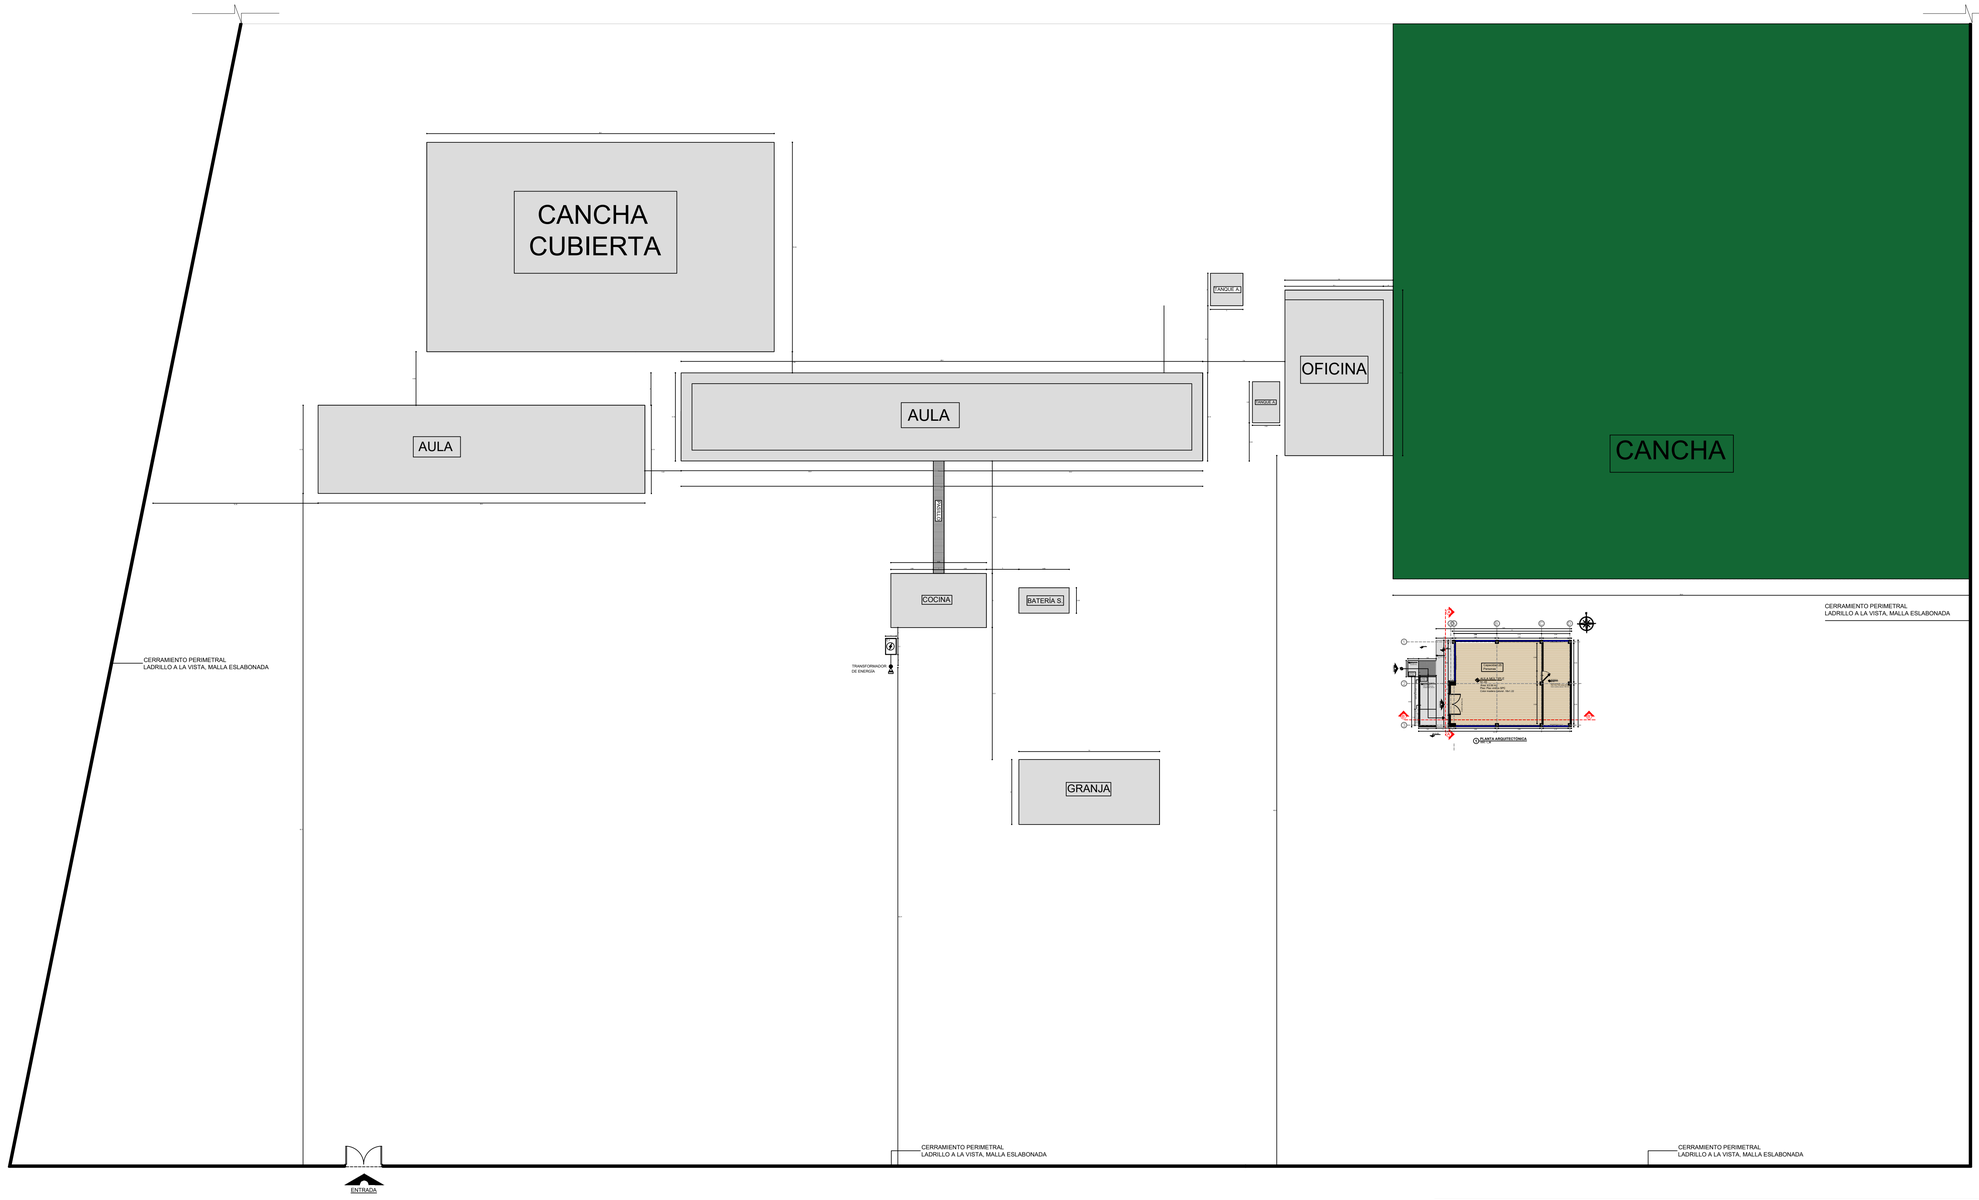

VISTAS DEL PROYECTO








LOCALIZACIÓN

LOCALIZACION NACIONAL



LOCALIZACION DEPARTAMENTAL



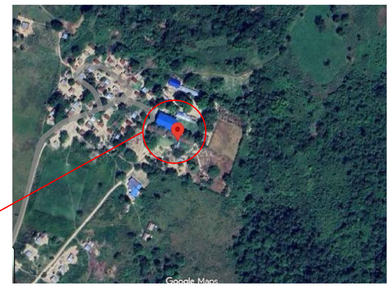

COORDENADA SITIO: 6.683474, -71.665734

CONTIENE:

PLANO ARQUITECTÓNICO DE LA INSTITUCIÓN EDUCATIVA INDÍGENA GUAHIBO MAKAGUAN – FORTUL

OBJETO:

REPARACION LOCATIVA Y MEJORAMIENTO DE INFRAESTRUCTURA FISICA EN ESTABLECIMIENTOS EDUCATIVOS OFICIALES QUE IMPLEMENTAN LA ESTRATEGIA DE RESIDENCIA ESCOLAR EN EL DEPARTAMENTO DE ARAUCA

ELABORO:

ARQ.JUAN MANUEL MACUALO GALLEGO
M.P: N° A221172024-1007678306
ARQUITECTO

V. bo: EDUARD MORA CABRERA
Profesional Universitario SEDA

SECRETARÍA DE EDUCACION DEPARTAMENTAL

CONTIENE:

IMPLANTACIÓN GENERAL

OBSERVACIONES

DESCRIPCION	FECHA

LOCALIZACIÓN:



ESCALA	FECHA
INDICADAS	JUNIO 2026

PLANO N°

4/4