
TP-1 TABLERO PARCIAL AULA DE MUSICA

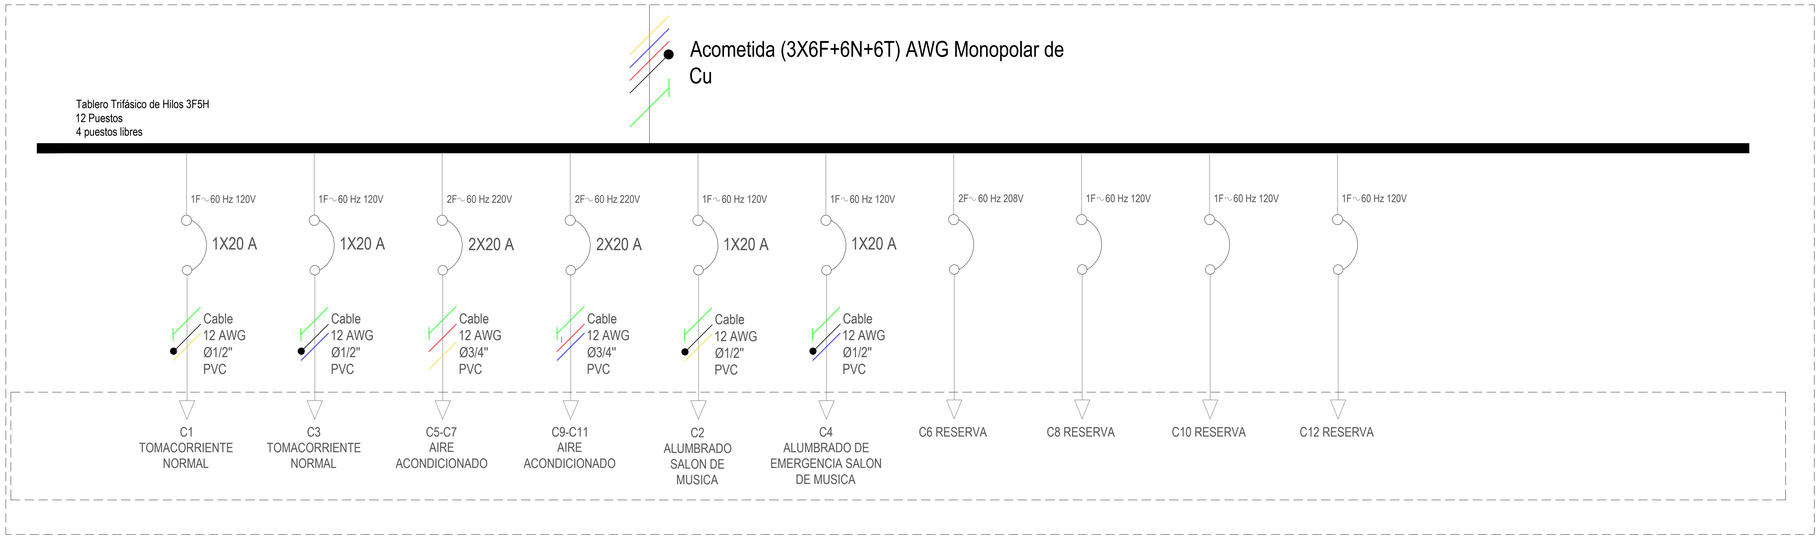

VISTAS DEL PROYECTO








LOCALIZACIÓN

LOCALIZACION NACIONAL



LOCALIZACION DEPARTAMENTAL



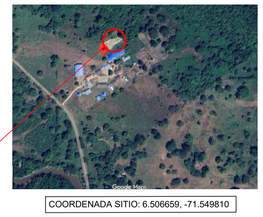

COORDENADA SITIO: 6.506659, -71.549810

CONTIENE:

PLANO ELÉCTRICO DE LA INSTITUCIÓN EDUCATIVA INDÍGENA GUAHIBO BETOY – TAME

OBJETO:

REPARACION LOCATIVA Y MEJORAMIENTO DE INFRAESTRUCTURA FISICA EN ESTABLECIMIENTOS EDUCATIVOS OFICIALES QUE IMPLEMENTAN LA ESTRATEGIA DE RESIDENCIA ESCOLAR EN EL DEPARTAMENTO DE ARAUCA

ELABORO:

ING. IVAN RENE GOMEZ OCAMPO
M.P: SN205-152998
INGENIERO ELECTRICO

EDUARD MORA CABRERA
V. bo: Profesional Universitario SEDA

SECRETARÍA DE EDUCACIÓN DEPARTAMENTAL

CONTIENE:

DIAGRAMA UNIFILAR

OBSERVACIONES

DESCRIPCION	FECHA

LOCALIZACIÓN:



ESCALA	FECHA
INDICADAS	JUNIO 2026

P L A N O N°

5/6