
TP-1 TABLERO PARCIAL AULA DE MUSICA

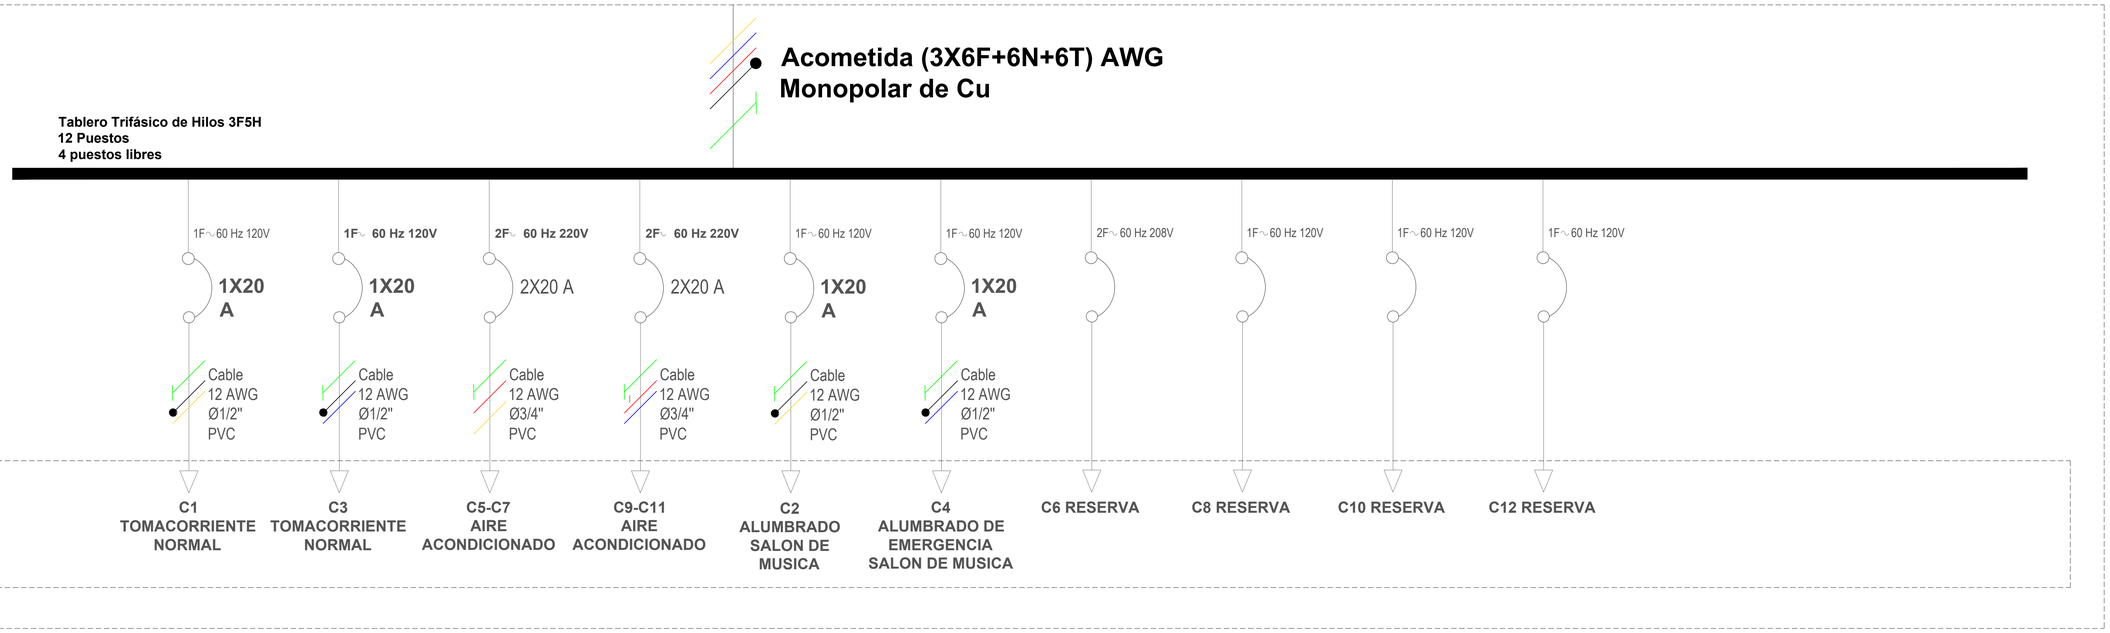

VISTAS DEL PROYECTO








LOCALIZACIÓN

LOCALIZACION NACIONAL



LOCALIZACION DEPARTAMENTAL



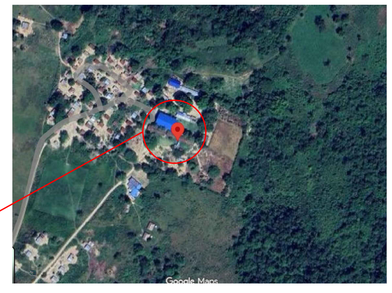

COORDENADA SITIO: 6.683474, -71.665734

CONTIENE:

PLANO ELÉCTRICO DE LA INSTITUCIÓN EDUCATIVA INDÍGENA GUAHIBO MAKAGUAN – FORTUL

OBJETO:

REPARACION LOCATIVA Y MEJORAMIENTO DE INFRAESTRUCTURA FISICA EN ESTABLECIMIENTOS EDUCATIVOS OFICIALES QUE IMPLEMENTAN LA ESTRATEGIA DE RESIDENCIA ESCOLAR EN EL DEPARTAMENTO DE ARAUCA

ELABORO:

ING. IVAN RENE GOMEZ OCAMPO
M.P: SN205-152998
INGENIERO ELECTRICO

EDUARD MORA CABRERA
V. bo: Profesional Universitario SEDA

SECRETARIA DE EDUCACION DEPARTAMENTAL

CONTIENE:

DIAGRAMA UNIFILAR

OBSERVACIONES

DESCRIPCION	FECHA

LOCALIZACIÓN:



ESCALA	FECHA
INDICADAS	SEPTIEMBRE 2026

PLANO N°

5/6