
TP-1 TABLERO PARCIAL BAÑOS


Tablero Trifásico de Hilos 3F5H
12 Puestos
4 puestos libres

Acometida (3X6F+6N+6T) AWG
Monopolar de Cu

1F~ 60 Hz 120V	1F~ 60 Hz 120V	2F~ 60 Hz 220V	2F~ 60 Hz 220V	2F~ 60 Hz 208V	1F~ 60 Hz 120V	1F~ 60 Hz 120V	1F~ 60 Hz 120V	1F~ 60 Hz 120V	1F~ 60 Hz 120V
1X20 A	1X20 A	2X20 A	2X20 A	1X20 A	1X20 A				
Cable 12 AWG Ø1/2" PVC	Cable 12 AWG Ø1/2" PVC	Cable 12 AWG Ø3/4" PVC	Cable 12 AWG Ø3/4" PVC	Cable 12 AWG Ø1/2" PVC	Cable 12 AWG Ø1/2" PVC				
C1 TOMACORRIENTE GFCI	**C3 TOMACORRIENTE NORMAL**	**C5-7 AIRE ACONDICIONADO**	**C9-11 AIRE ACONDICIONADO**	**C2 ALUMBRADO SALON DE MUSICA**	**C4 ALUMBRADO DE EMERGENCIA SALON DE MUSICA**	**C6 RESERVA**	**C8 RESERVA**	**C10 RESERVA**	**C12 RESERVA**

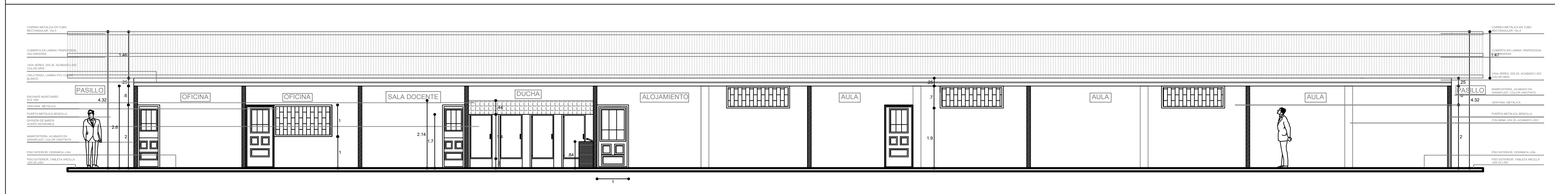

2 CORTE A-A'
ESC: 1_50

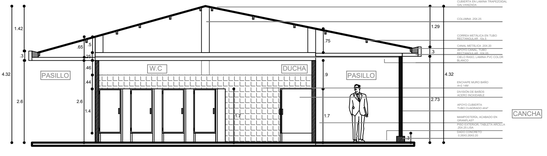

3 CORTE B-B'
ESC: 1_50

LOCALIZACIÓN

LOCALIZACION NACIONAL



LOCALIZACION DEPARTAMENTAL





COORDENADA SITIO: 7.078644, -70.795115

CONTIENE:

PLANO ELÉCTRICO DE LA INSTITUCIÓN EDUCATIVA INDÍGENA GUAHIBO SIKUANI PLAYEROS – ARAUCA

OBJETO:

REPARACION LOCATIVA Y MEJORAMIENTO DE INFRAESTRUCTURA FISICA EN ESTABLECIMIENTOS EDUCATIVOS OFICIALES QUE IMPLEMENTAN LA ESTRATEGIA DE RESIDENCIA ESCOLAR EN EL DEPARTAMENTO DE ARAUCA

ELABORO:

ING. IVAN RENE GOMEZ OCAMPO
M.P: SN205-152998
INGENIERO ELECTRICO

V. bo: EDUARD MORA CABRERA
Profesional Universitario SEDA

SECRETARÍA DE EDUCACIÓN DEPARTAMENTAL

CONTIENE:

DIAGRAMA UNIFILAR

OBSERVACIONES

DESCRIPCION	FECHA

LOCALIZACIÓN:



ESCALA
INDICADAS

FECHA
JUNIO 2026

PLANO N°
5/6