
8 PLANTA ARQUITECTÓNICA 1 NIVEL

ESC: 1_50

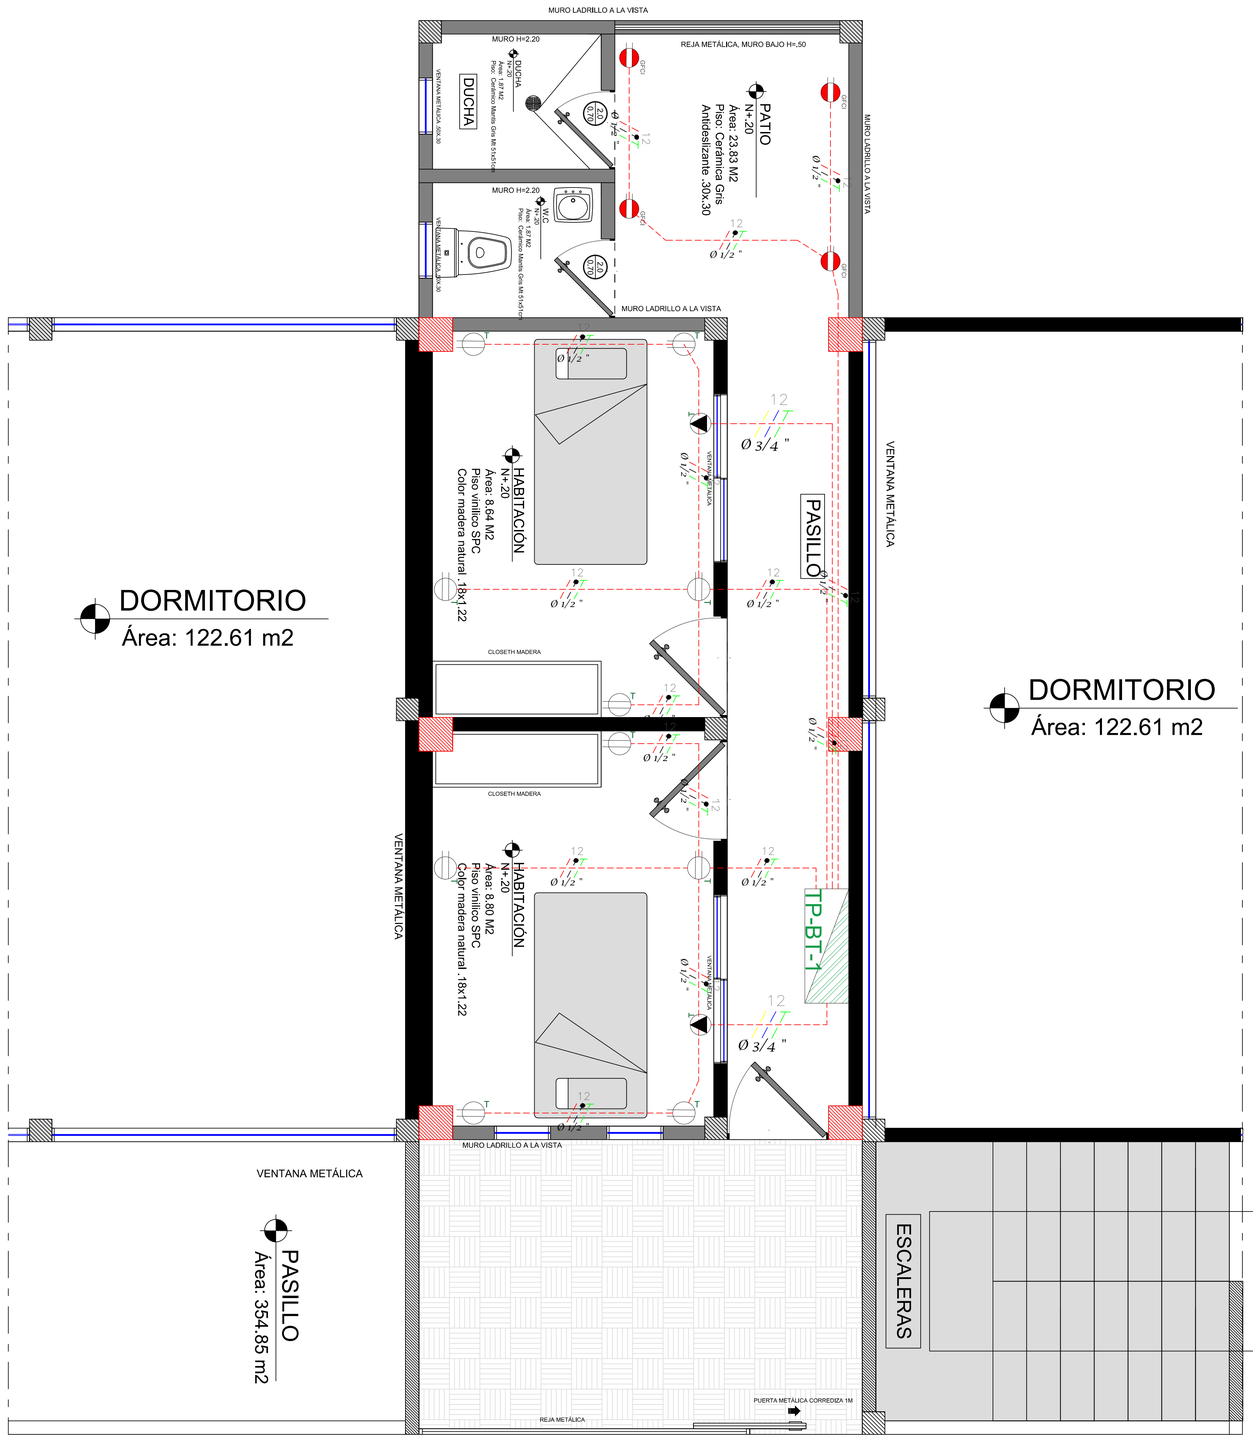

CONTIENE:

PLANO ELÉCTRICO DE LA INSTITUCIÓN EDUCATIVA INDÍGENA UWA TUTUKANA SINAIAKA – SAREVENA

OBJETO:

REPARACION LOCATIVA Y MEJORAMIENTO DE INFRAESTRUCTURA FISICA EN ESTABLECIMIENTOS EDUCATIVOS OFICIALES QUE IMPLEMENTAN LA ESTRATEGIA DE RESIDENCIA ESCOLAR EN EL DEPARTAMENTO DE ARAUCA

ELABORO:

ING. IVAN RENE GOMEZ OCAMPO
M.P: SN205-152998
INGENIERO ELECTRICO

V. bo: EDUARD MORA CABRERA
Profesional Universitario SEDA

SECRETARÍA DE EDUCACIÓN DEPARTAMENTAL

CONTIENE:

DETALLES
CIRCUITOS DE TOMACORRRIENTE NORMAL
CIRCUITO DE TOMACORRIENTE GFCI EN EL NIVEL 1

OBSERVACIONES

DESCRIPCION	FECHA

LOCALIZACIÓN:




ESCALA
INDICADAS

FECHA
MAYO 2026

PLANO N°
4/10

LOCALIZACIÓN

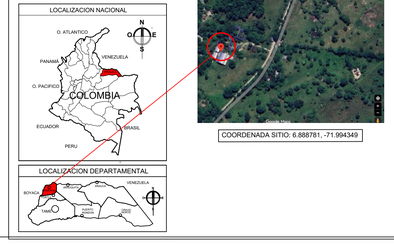

COORDENADA SITIO: 6.888781, -71.994349