
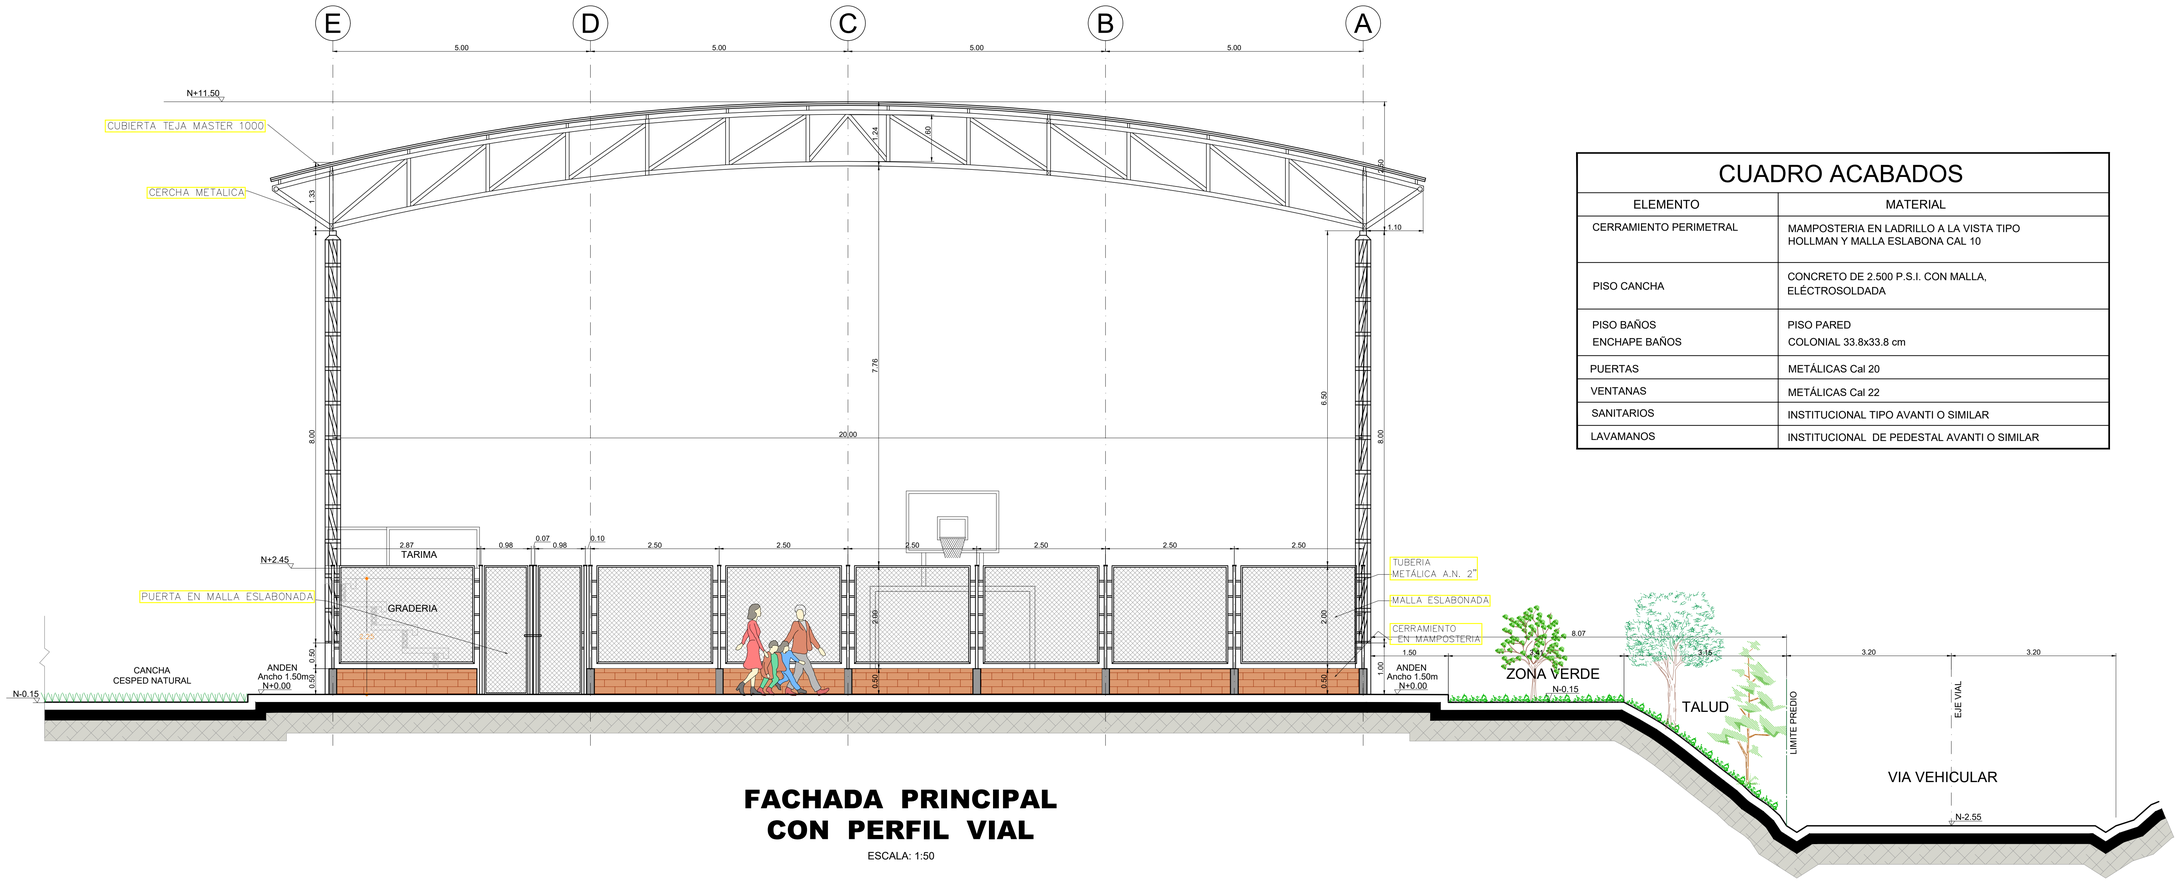


FACHADA PRINCIPAL CON PERFIL VIAL

ESCALA: 1:50

CUADRO ACABADOS	
ELEMENTO	MATERIAL
CERRAMIENTO PERIMETRAL	MAMPOSTERIA EN LADRILLO A LA VISTA TIPO HOLLMAN Y MALLA ESLABONA CAL 10
PISO CANCHA	CONCRETO DE 2.500 P.S.I. CON MALLA, ELÉCTROSOLDADA
PISO BAÑOS ENCHAPE BAÑOS	PISO PARED COLONIAL 33.8x33.8 cm
PUERTAS	METÁLICAS Cal 20
VENTANAS	METÁLICAS Cal 22
SANITARIOS	INSTITUCIONAL TIPO AVANTI O SIMILAR
LAVAMANOS	INSTITUCIONAL DE PEDESTAL AVANTI O SIMILAR

CUADRO DE AREAS	
AREA	m²
AREA CUBIERTA	785.00 m²
AREA PLANTA POLIDEPORTIVO	550.00 m²
AREA BAÑOS	14.50 m²
AREA CUARTO IMPLEMENTOS	9.30 m²
AREA GRADERIA	70.60 m²
AREA CIRCULACION ANDENES 1.50cm	166.80m²

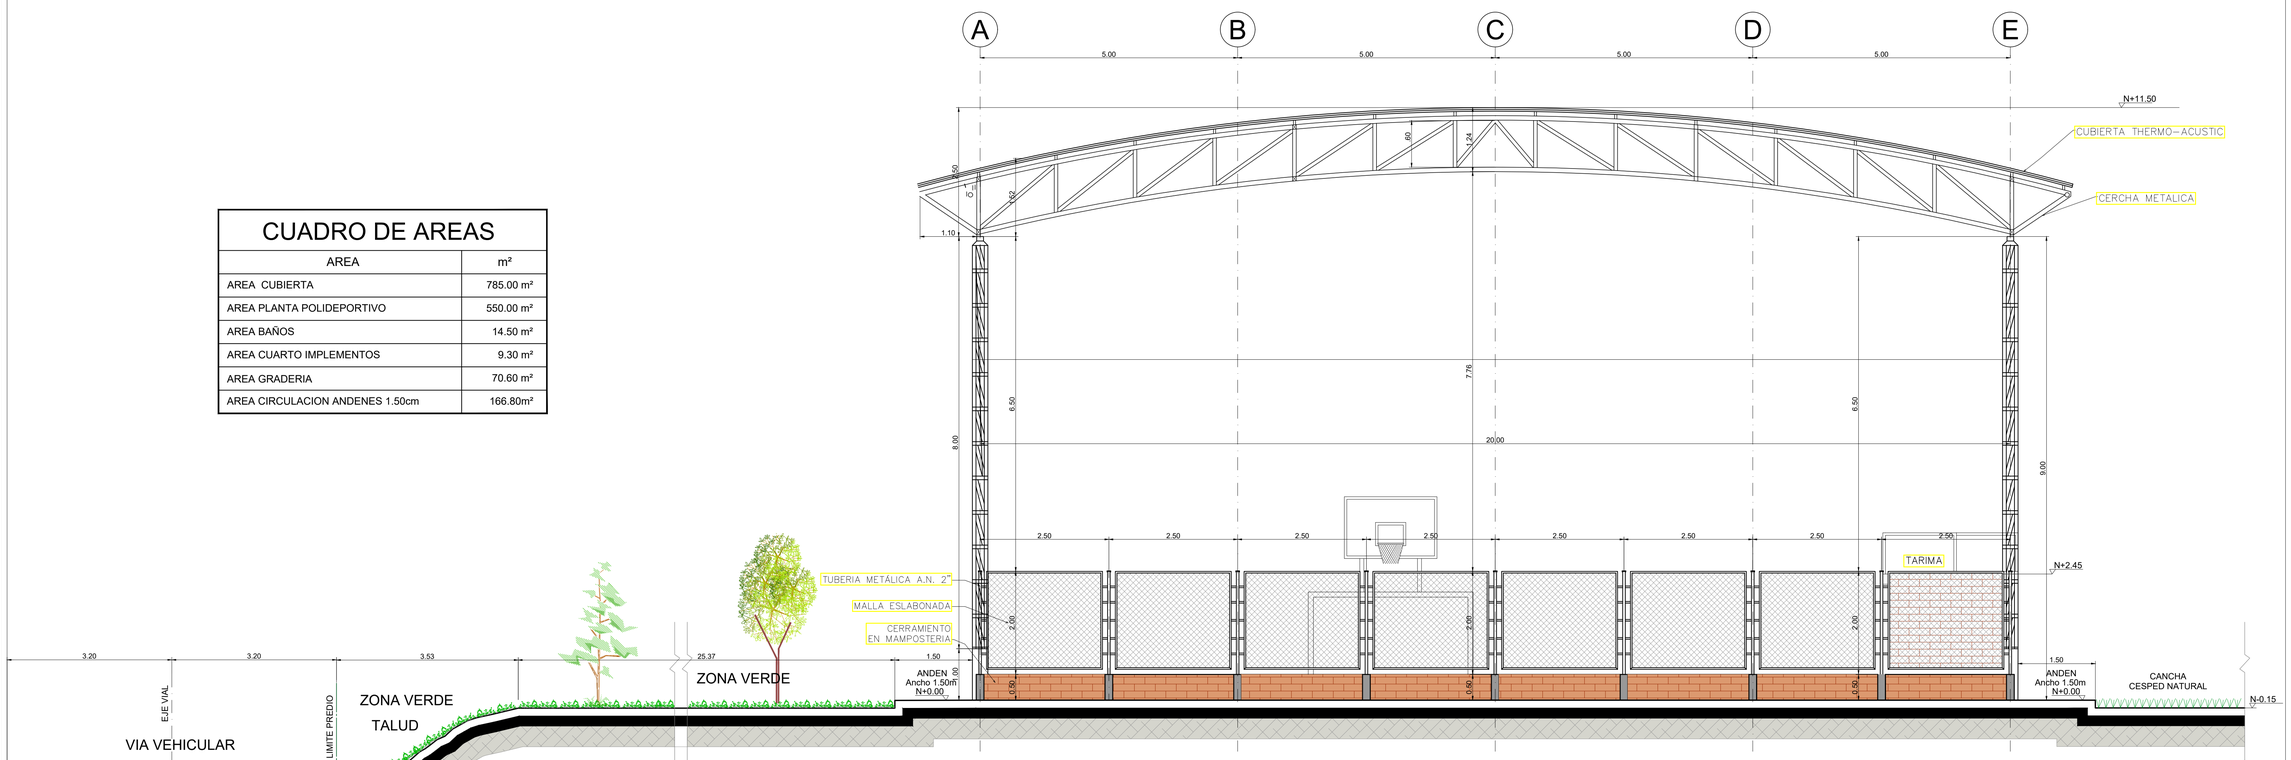

FACHADA POSTERIOR CON PERFIL VIAL

ESCALA: 1:50

MUNICIPIO DE LEBRIJA

DEPARTAMENTO DE SANTANDER

PROYECTO:

CONSTRUCCION DE LA CUBIERTA DEL POLIDEPORTIVO PERTENECIENTE A LA ESCUELA RURAL EL EL LIBANO
M.PIO DE LEBRIJA
DPTO DE SANTANDER

PRESENTADO A:

ALCALDIA MUNICIPAL
MUNICIPIO DE LEBRIJA

LOCALIZACION:

ESCUELA EL LIBANO LOTE 1
VEREDA CENTENARIO
M.PIO LEBRIJA, DPTO SANTANDER
CODIGO CATASTRAL
68406000001500570000
MATRICULA INMOBILIARIA
300- 435881

DISEÑO:

JUAN SEBASTIAN CARREÑO DIAZ
ARQUITECTO
Mat. Prof.: A30702017-1098728152

REVISO:

CONTIENE:

FACHADA PRINCIPAL
FACHADA POSTERIOR

DIGITALIZO:

Alberto Garcia G.
Cel: 316-5341777

FECHA :

AGOSTO DE 2026

ESCALA:

1:50

PLANO No.:

5 DE 8