
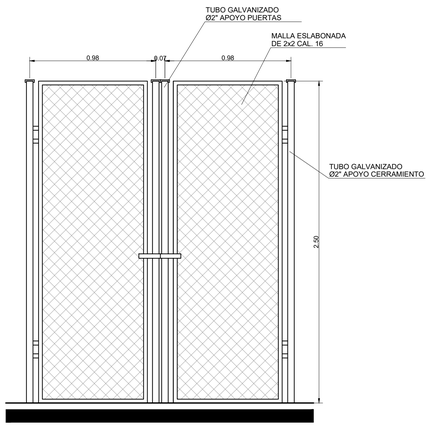



DETALLE DE PUERTA DE ACCESO

ESCALA: 1:20

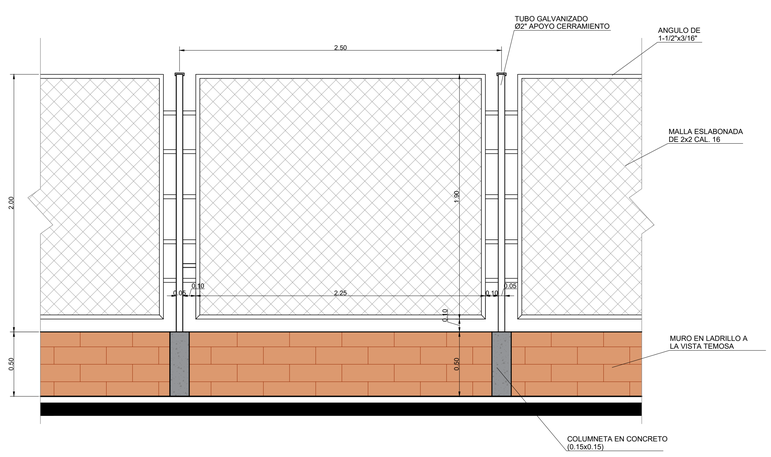


DETALLE DE CERRAMIENTO POLIDEPORTIVO

ESCALA: 1:20

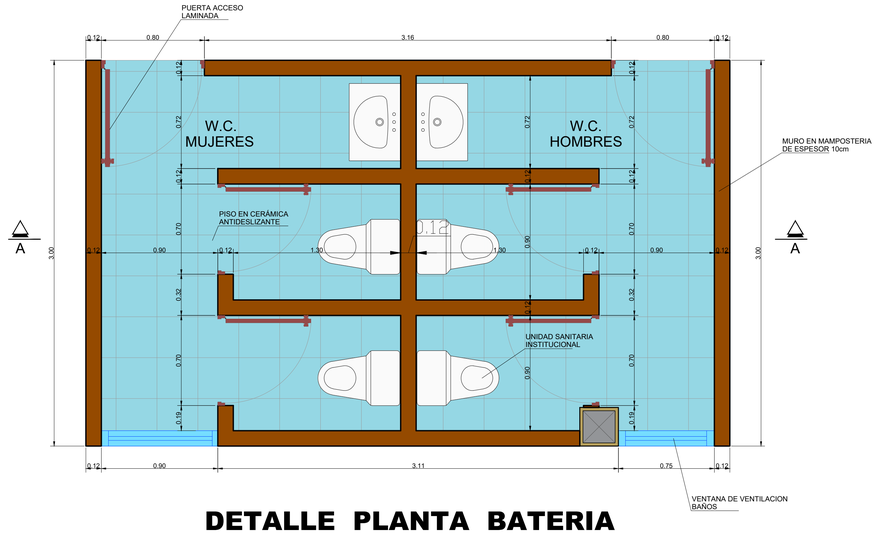

DETALLE PLANTA BATERIA DE BAÑOS

ESCALA: 1:20

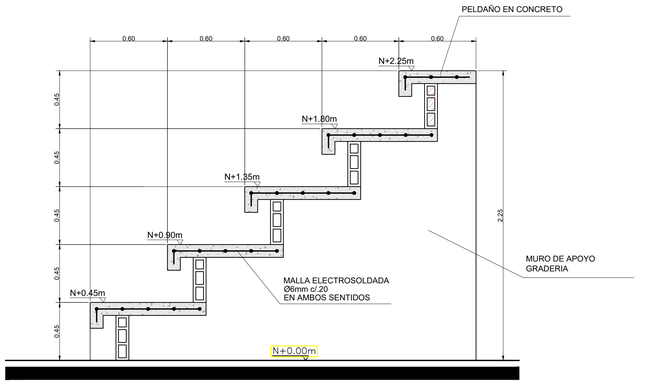


DETALLE GRADERIA

ESCALA: 1:20




PISO CANCHA

ESCALA: 1:_10

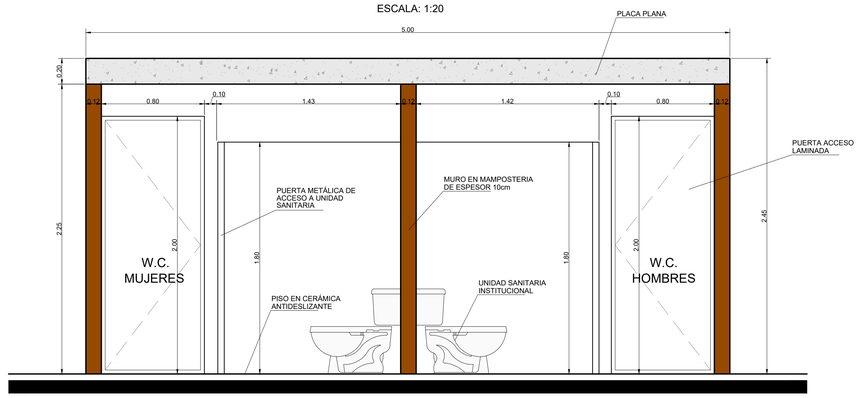


DETALLE CORTE A-A BATERIA DE BAÑOS

ESCALA: 1:20

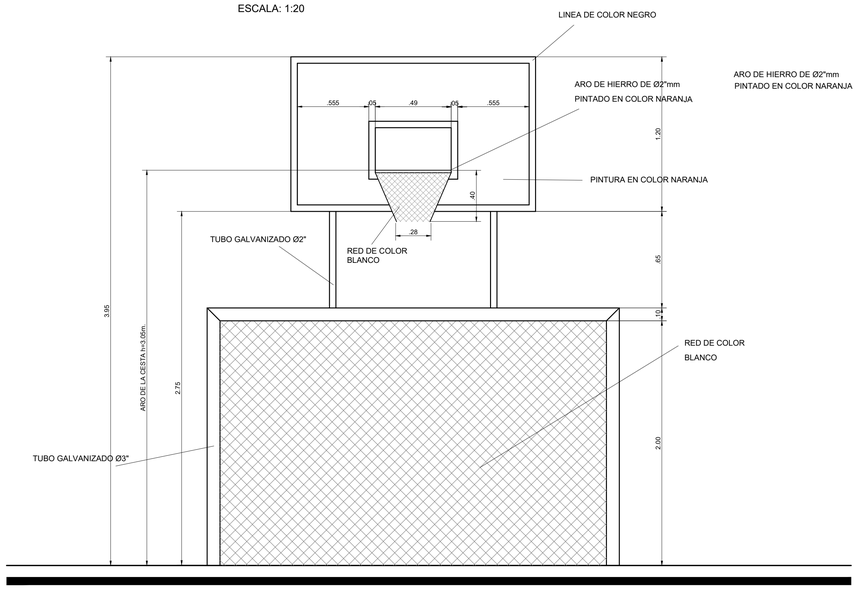


ALZADA FRONTAL PORTICO POLIDEPORTIVO

ESCALA: 1:_20

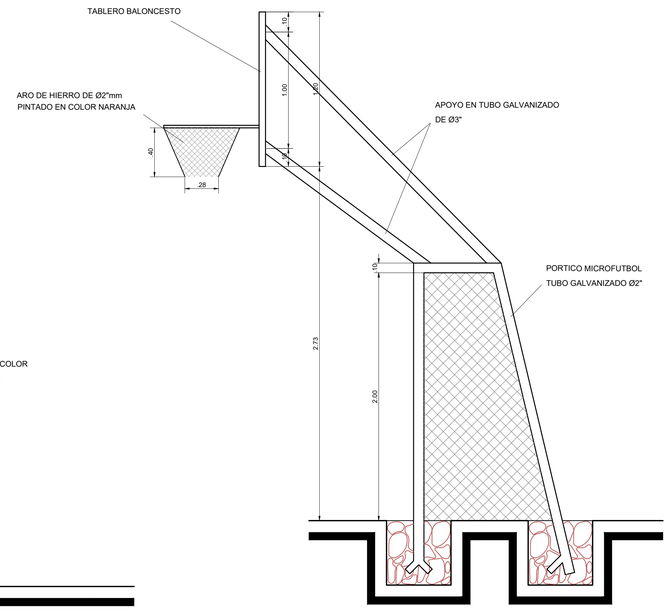


ALZADA LATERAL

ESCALA: 1:_20

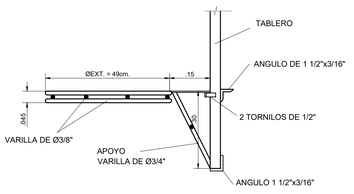

DETALE ARO

ESCALA: 1:_10

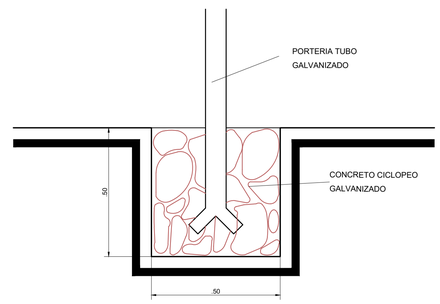

CIMIENTO APOYO DE PORTERIA

ESCALA: 1:_10

ALCALDÍA DE LEBRIJA SANTANDER

MUNICIPIO DE LEBRIJA

DEPARTAMENTO DE SANTANDER

PROYECTO:

CONSTRUCCION DE LA CUBIERTA DEL POLIDEPORTIVO PERTENECIENTE A LA ESCUELA RURAL EL EL LIBANO
M.PIO DE LEBRIJA
DPTO DE SANTANDER

PRESENTADO A:

ALCALDIA MUNICIPAL
MUNICIPIO DE LEBRIJA

LOCALIZACION:

ESCUELA EL LIBANO LOTE 1
VEREDA CENTENARIO
M.PIO LEBRIJA, DPTO SANTANDER
CODIGO CATASTRAL
68406000000150057000
MATRICULA INMOBILIARIA
300- 435881

DISEÑO:

JUAN SEBASTIAN CARREÑO DIAZ
ARQUITECTO
Mat. Prof.: A30702017-1098728152

REVISO:

CONTIENE:

DETALLES CONSTRUCTIVOS

DIGITALIZO:

Alberto Garcia G.
Cel: 316-5341777

FECHA :

AGOSTO DE 2026

ESCALA:

INDICADAS

PLANO No.:

8 DE 8