
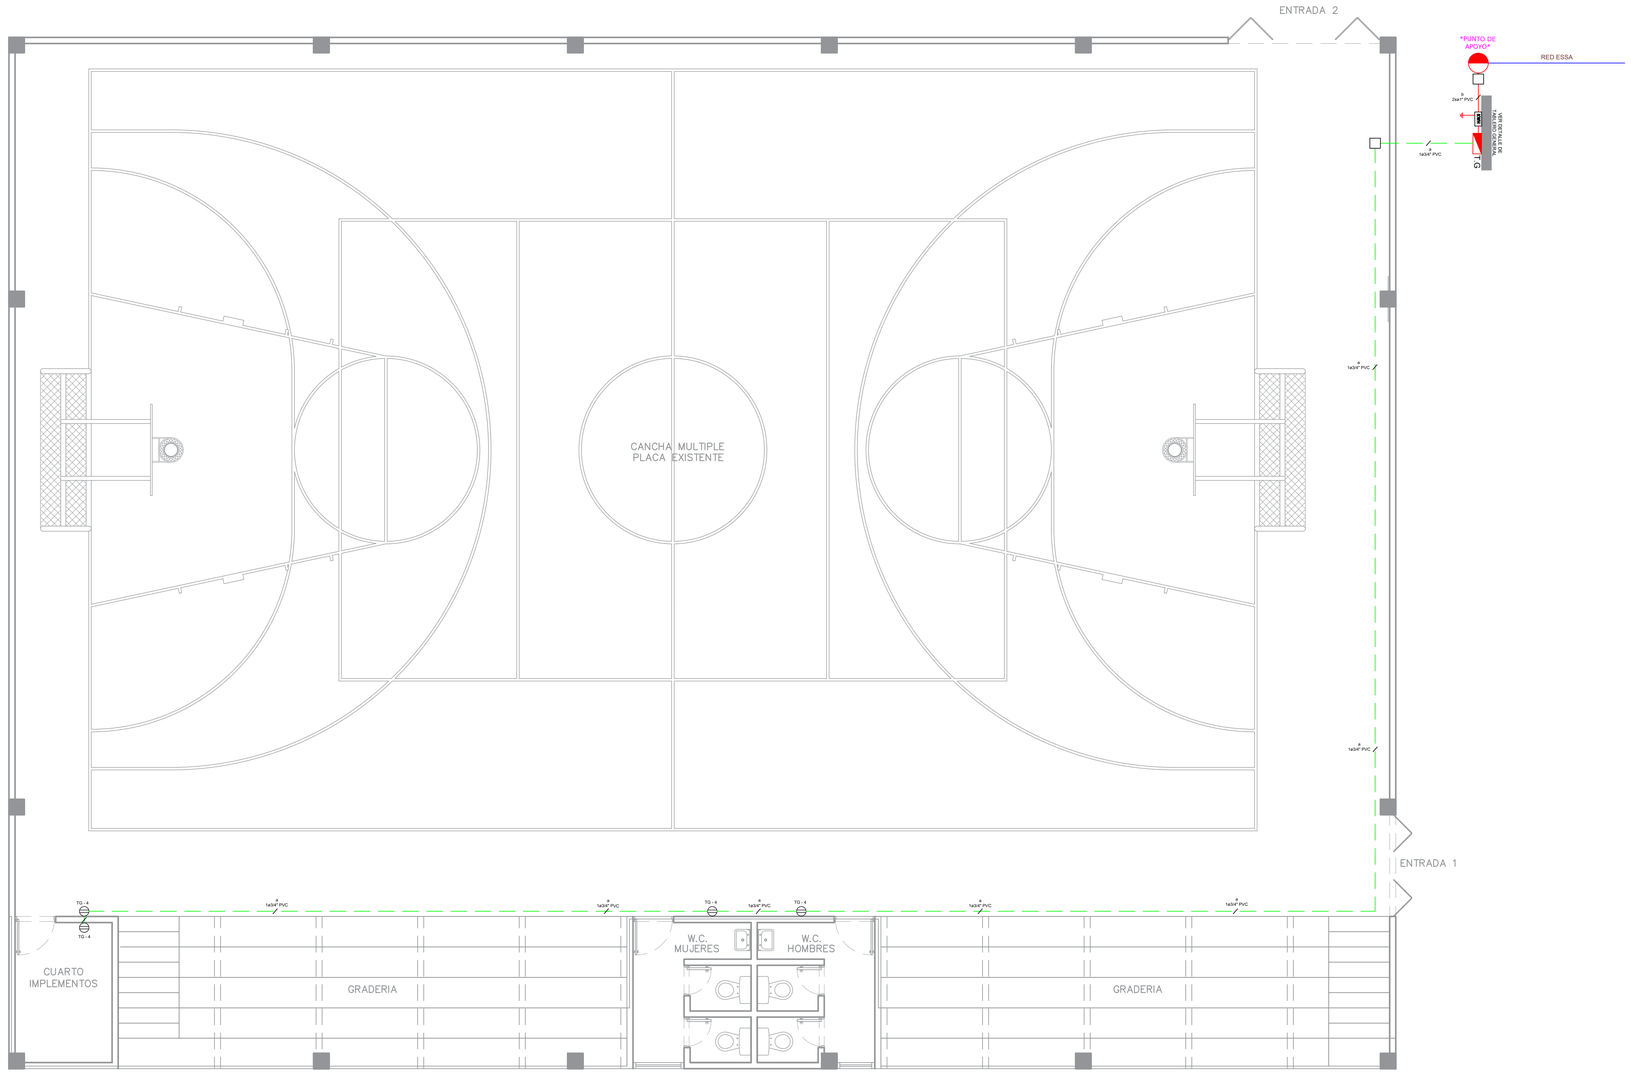



| CONVENCIONES | |
|---|---|
| | TABLERO DE DISTRIBUCIÓN |
| | TABLERO SECUNDARIO |
| | DUCTO POR TECHO |
| | DUCTO POR PISO |
| | INTERRUPTOR SENCILLO |
| | CONTROL ELECTRICO |
| | BALA STIL LED FLAT 22W SAMSUNG |
| | HIGH BAY 80W |
| | EMERGENCIA 2x1.6W |
| | TOMA NORMAL 120V |
| GFCI | TOMA NORMAL FCI |
| C.1 | CAJA DE INSPECCIÓN (0.6x0.6) |

## CONVENCIÓN DE CONDUCTORES

a: 1 No 12 AWG F + 1 No 12 AWG N + 1 No 12 AWG T
b: 2 No 8 AWG F + 1No 8 AWG N + 1No 8 AWG T
c: 2 No 8 AWG F + 1 No 8 AWG N (Concentrico)

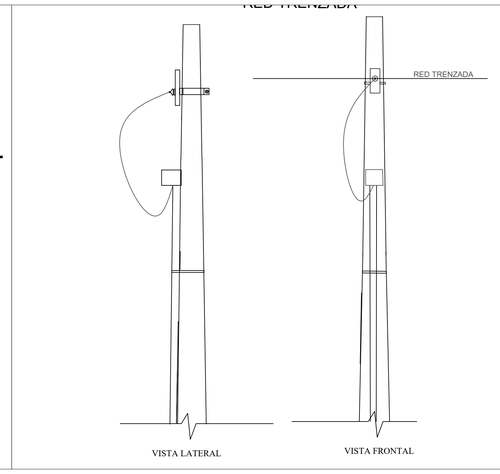


LOCALIZACION:

MUNICIPIO DE LEBRIJA SANTANDER

ALCALDÍA DE LEBRIJA SANTANDER

PROYECTO :

CONSTRUCCION DE LA CUBIERTA DEL POLIDEPORTIVO PERTENECIENTE A LA ESCUELA RURAL EL LIBANO MUNICIPIO DE LEBRIJA DEPARTAMENTO DE SANTANDER

PRESENTADO A:

ALCALDIA MUNICIPAL
MUNICIPIO DE LEBRIJA

CONTIENE :

RED BAJA TENSION

TABLERO GENERAL

DISEÑO :

INGENIERO.
OLIVERIO ORTIZ RUIZ
MAT. PROF. : SN205-29594

ESCALA :

1:50

OBSERVACIONES :

FECHA :

JUNIO DE 2025

PLANO No :

2 DE 5