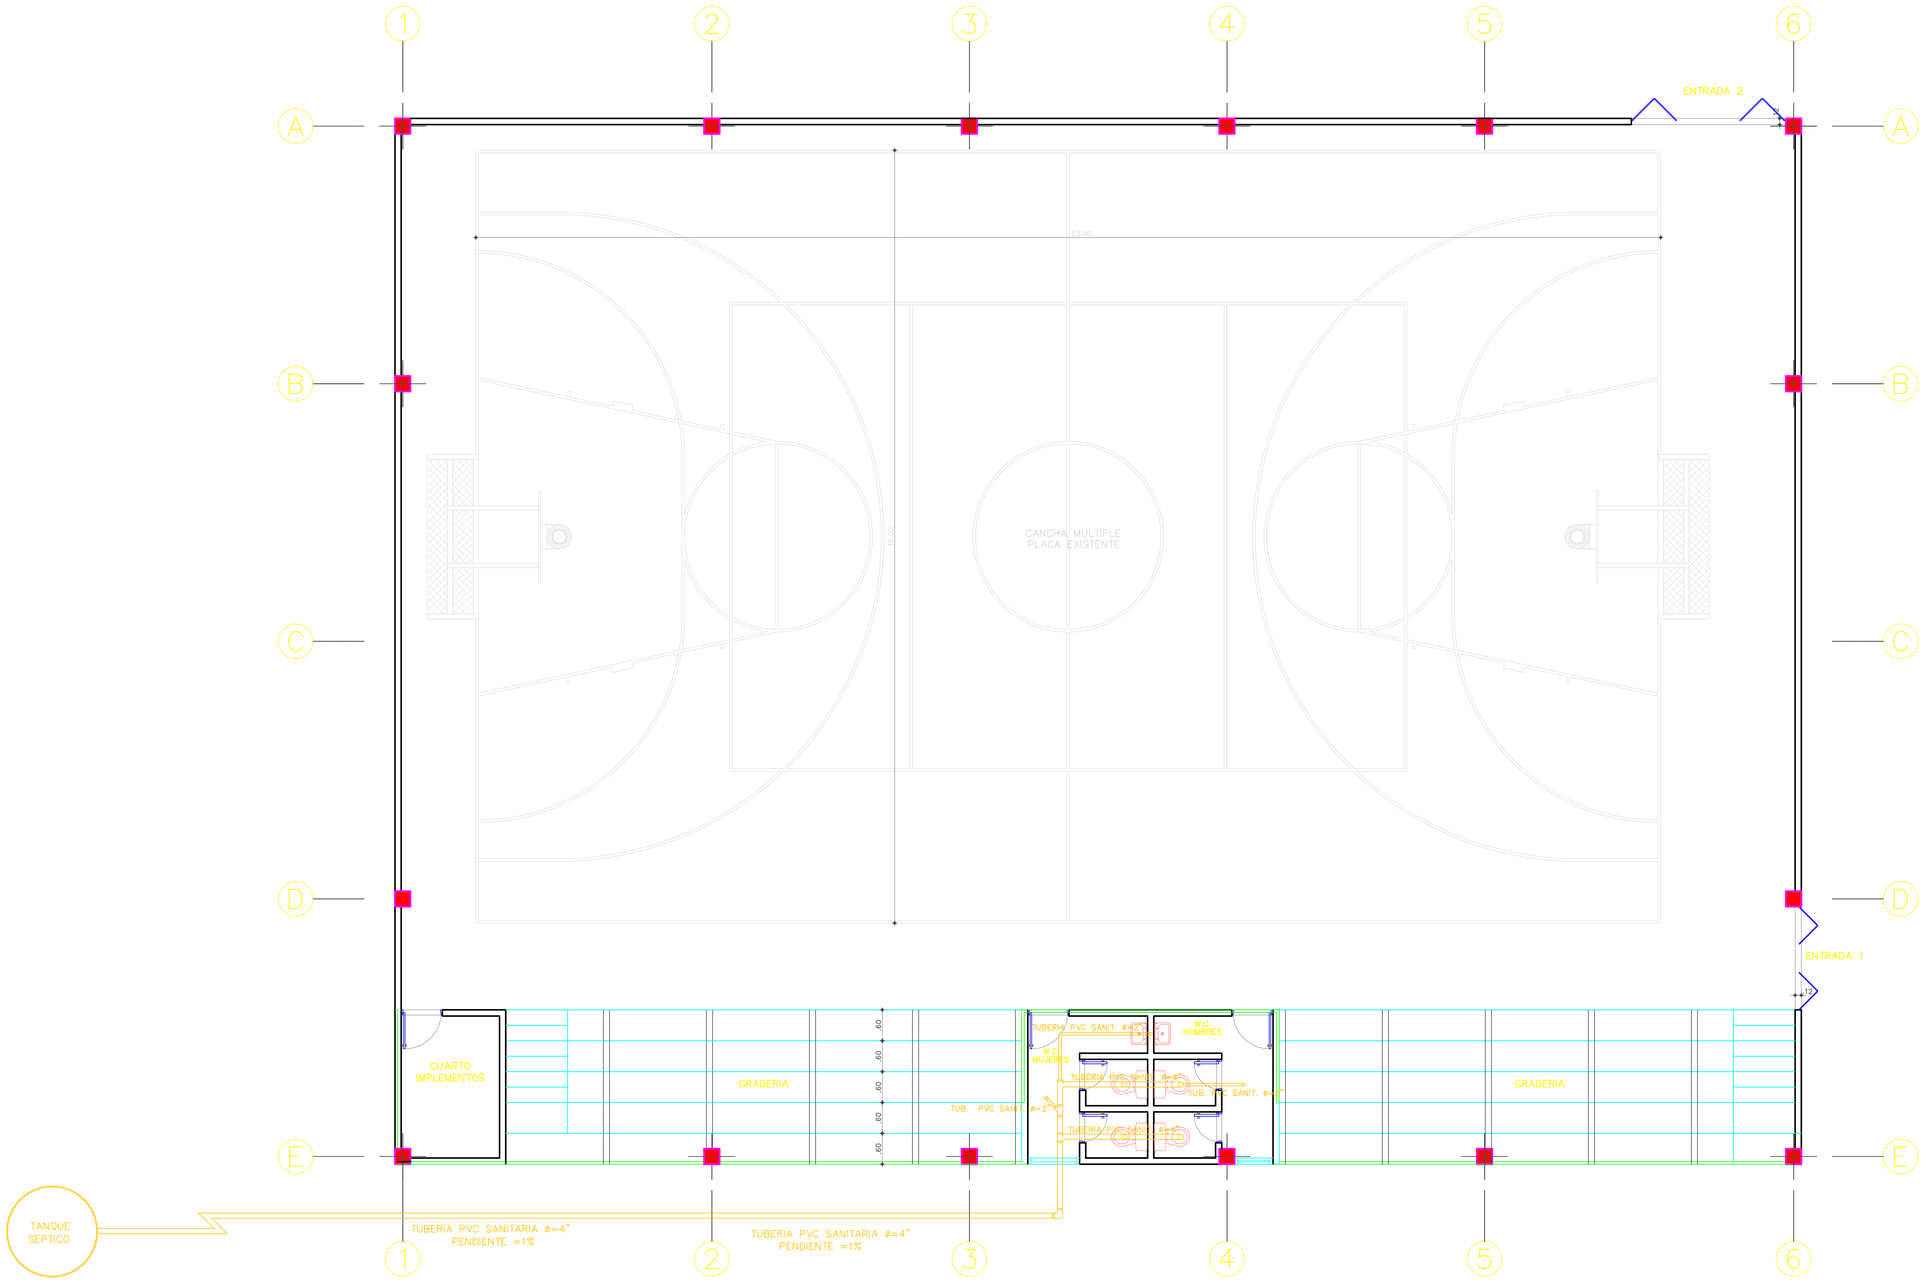


RED SANITARIA POLIDEPORTIVO
Esc. 1 : 50

UBICACIÓN:
MUNICIPIO
DE LEBRIJA
SANTANDER

PROYECTO:
CONSTRUCCION DE LA CUBIERTA DEL POLIDEPORTIVO PERTENECIENTE A LA ESCUELA RURAL EL LIBANO MUNICIPIO DE LEBRIJA DEPARTAMENTO DE SANTANDER

PRESENTADO A:
ALCALDIA MUNICIPAL
MUNICIPIO DE LEBRIJA

CONTIENE:
RED SANITARIA
BATERIA SANITARIA

DISEÑO:
ING. CIVIL
LEONEL LEAL LEMUS
MAT. PROF. : 68202-49891 STD

ESCALA:
1 : 50


OBSERVACIONES:

FECHA:
AGOSTO DE 2025

PLANCHA:
1 DE 1

RED DE
SUMINISTRO
VEREDAL
2" - PVC

valvula de bola de 3/4"

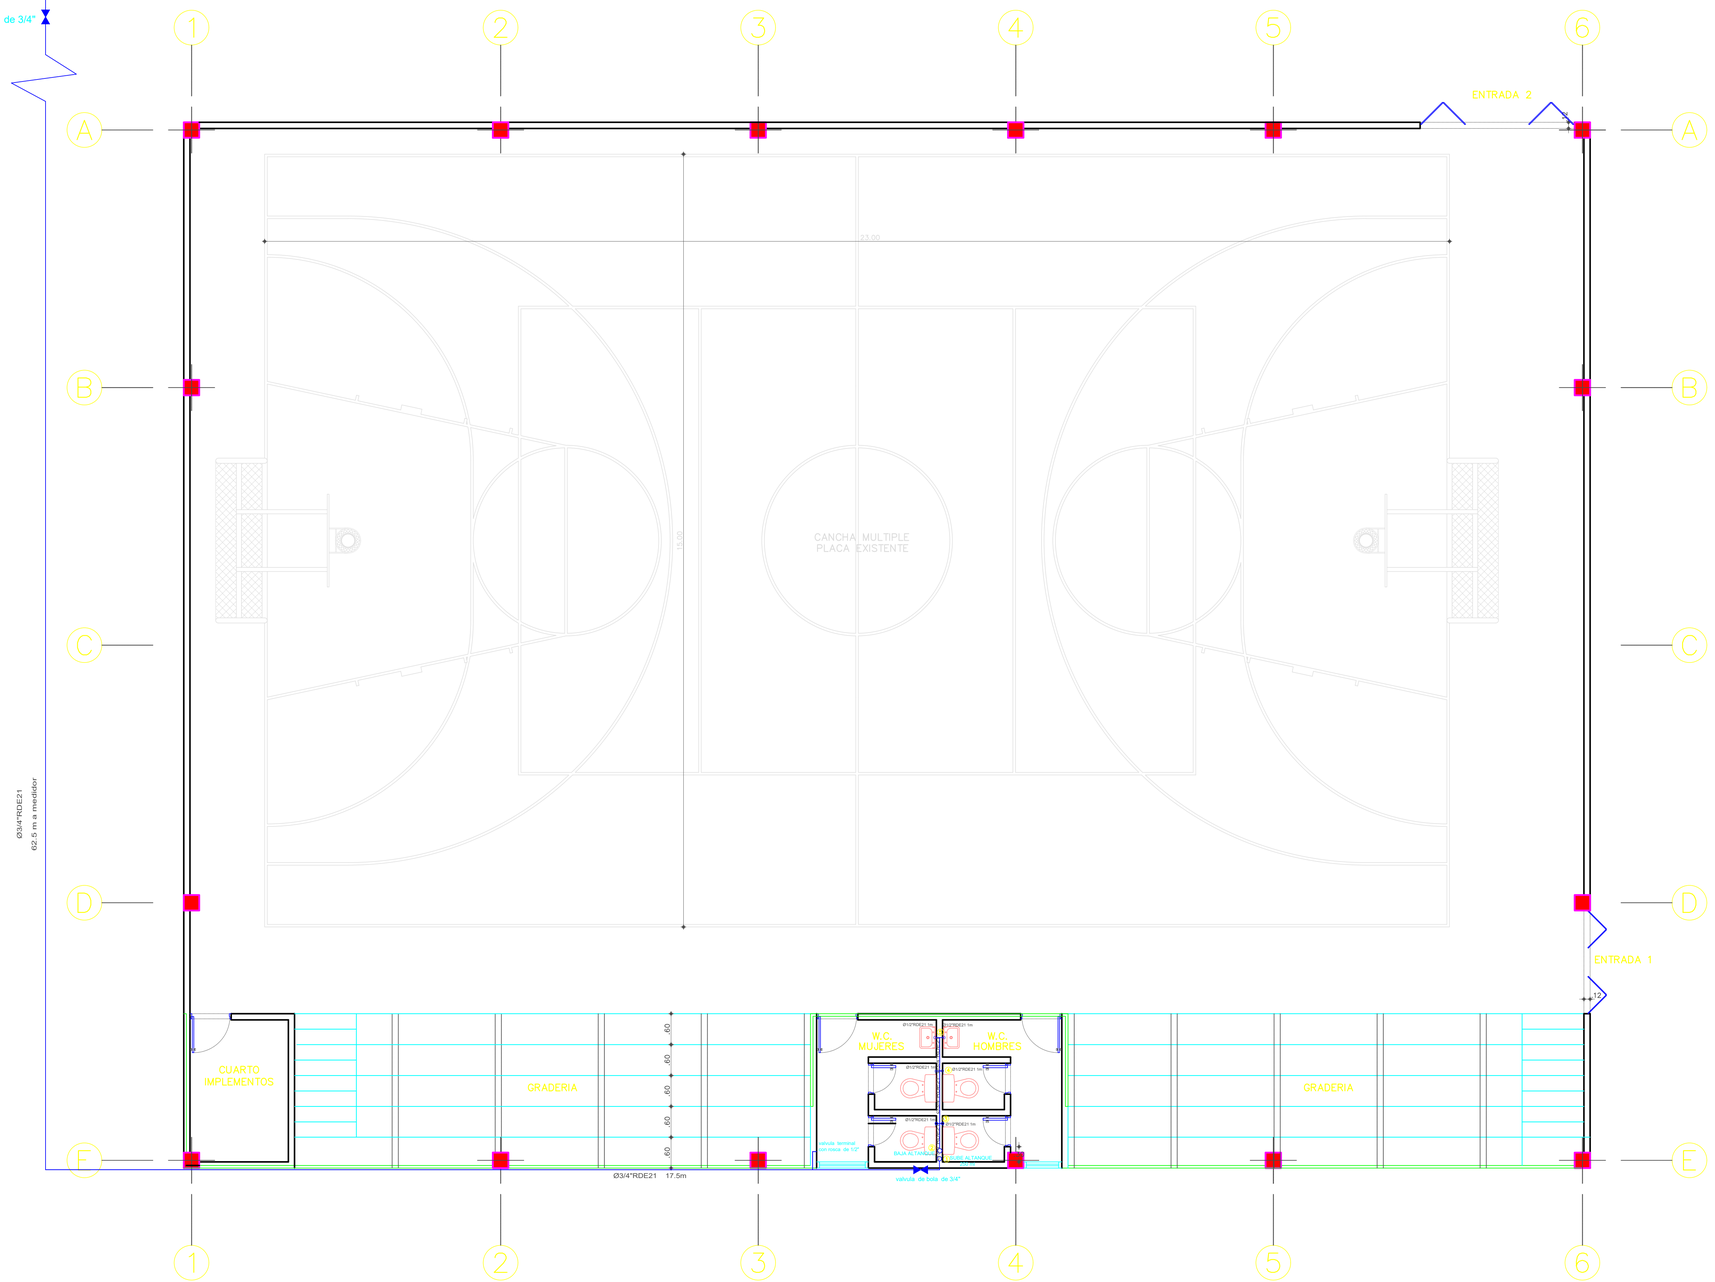

RED HIDRAULICA POLIDEPORTIVO
Esc. 1 : 50

LOCALIZACION:
MUNICIPIO
DE LEBRIJA
SANTANDER

ALCALDÍA DE LEBRIJA SANTANDER

PROYECTO:
CONSTRUCCION DE LA CUBIERTA DEL POLIDEPORTIVO PERTENECIENTE A LA ESCUELA RURAL EL LIBANO MUNICIPIO DE LEBRIJA DEPARTAMENTO DE SANTANDER

PRESENTADO A:
ALCALDIA MUNICIPAL
MUNICIPIO DE LEBRIJA

CONTIENE:
RED HIDRAULICA
BATERIA SANITARIA
POLIDEPORTIVO

DISEÑO:
ING. CIVIL:
LEONEL LEAL LEMUS
MAT. PROF.: 68202-49891 STD

DIGITALIZO:


ESCALA:
1 : 50


OBSERVACIONES:

FECHA:
AGOSTO DE 2025

PLANO No.:
1 DE 2

PLANTA DE CUBIERTA
Escala 1:100

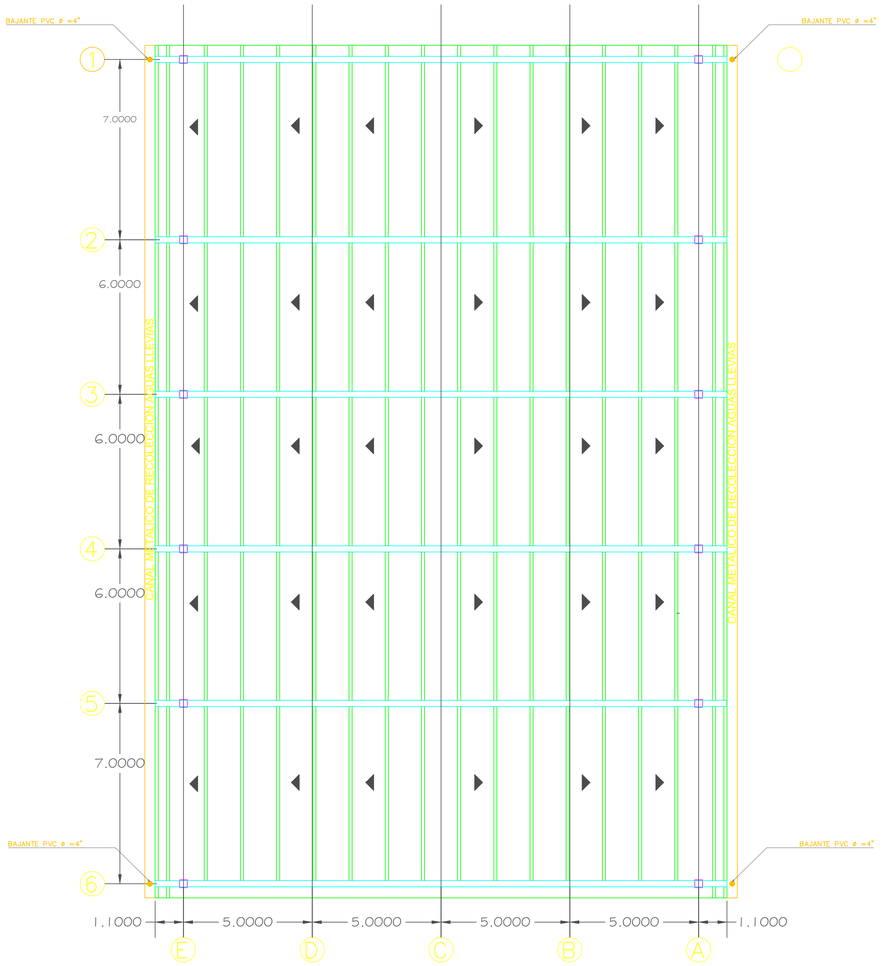

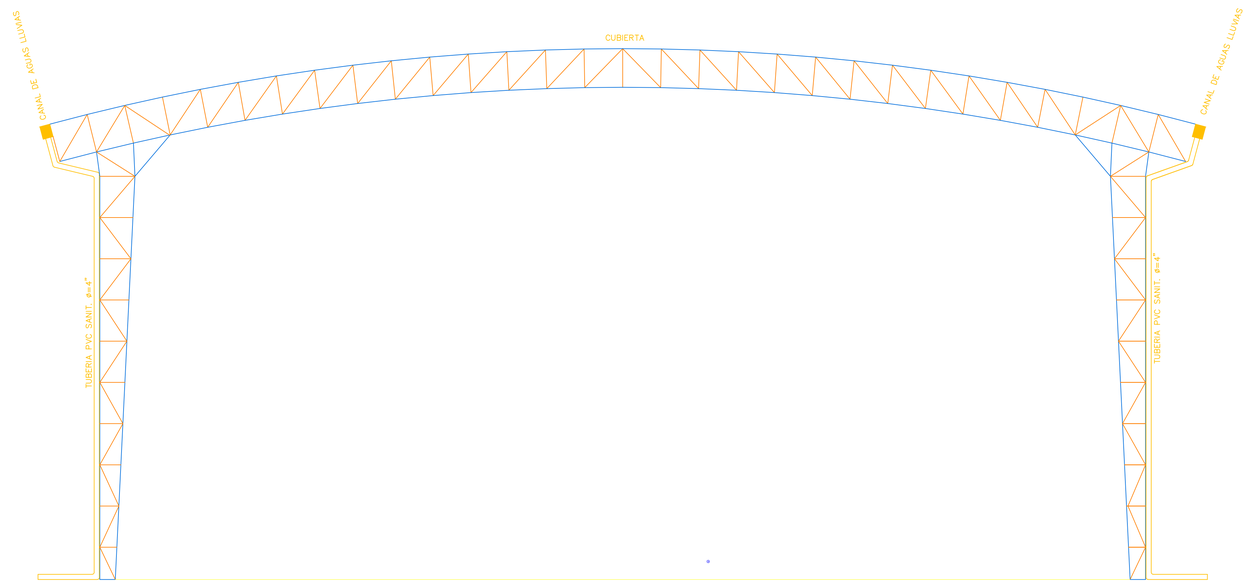

PERFIL PLUVIAL
Escala 1:50

RED PLUVIAL POLIDEPORTIVO
Esc. 1 : 50

UBICACION:
MUNICIPIO DE LEBRIJA SANTANDER

PROYECTO :
CONSTRUCCION DE LA CUBIERTA DEL POLIDEPORTIVO PERTENECIENTE A LA ESCUELA RURAL EL LIBANO MUNICIPIO DE LEBRIJA DEPARTAMENTO DE SANTANDER

PRESENTADO A:
ALCALDIA MUNICIPAL MUNICIPIO DE LEBRIJA

CONTIENE:
RED PLUVIAL
POLIDEPORTIVO

DISEÑO :
ING. CIVIL:
LEONEL LEAL LEMUS
MAT. PROF. : 68202-49891 STD


DIBUJO :

ESCALA :
1 : 50

OBSERVACIONES :

FECHA :
AGOSTO DE 2025

PLANO No. :
1 DE 1

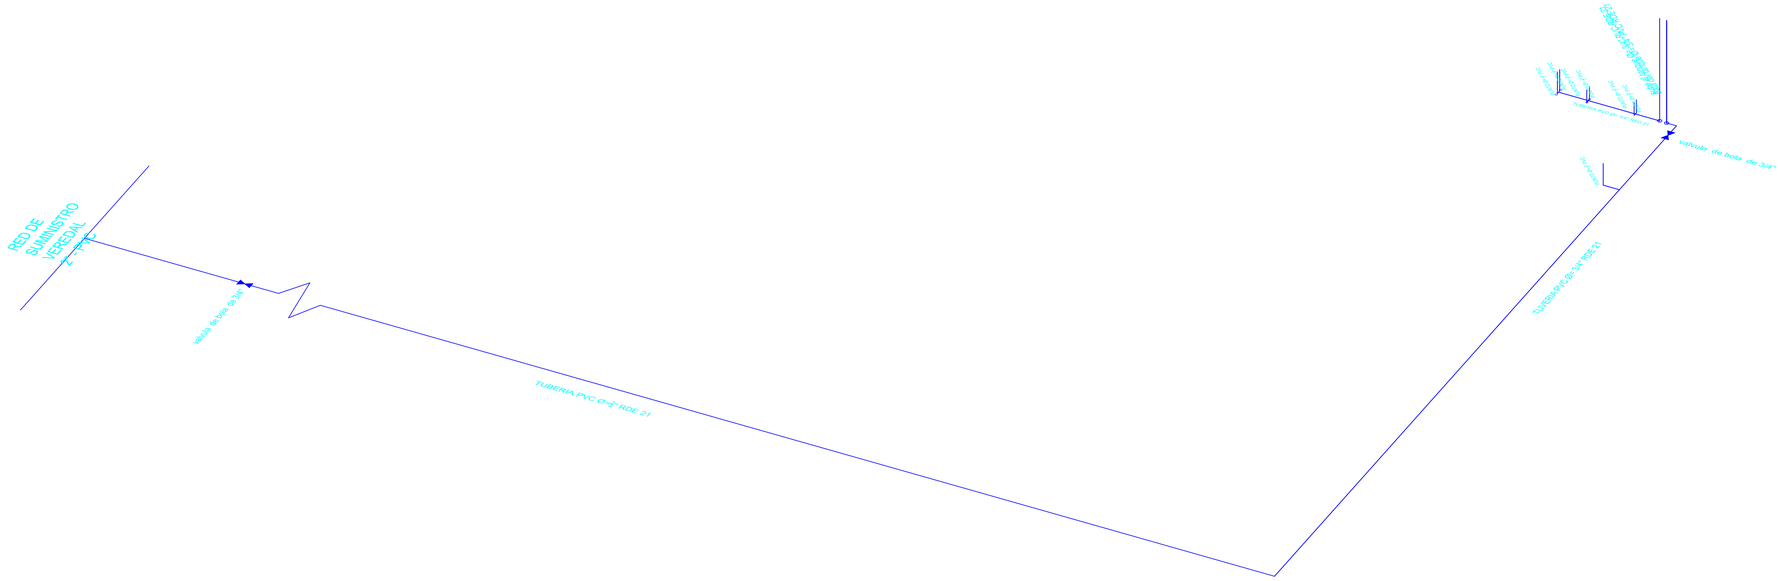

ISOMETRICA RED HIDRAULICA POLIDEPORTIVO
Esc. 1 : 50

LOCALIZACION :
MUNICIPIO DE LEBRIJA SANTANDER

PROYECTO :
CONSTRUCCION DE LA CUBIERTA DEL POLIDEPORTIVO PERTENECIENTE A LA ESCUELA RURAL EL LIBANO MUNICIPIO DE LEBRIJA DEPARTAMENTO DE SANTANDER

PERTENECIENTE A :
ALCALDIA MUNICIPAL MUNICIPIO DE LEBRIJA

CONTIENE :
RED HIDRAULICA
ISOMETRICA
POLIDEPORTIVO

DISEÑO :
ING. CIVIL
LEONEL LEAL LEMUS
MAT. PROF. : 68202-49891 STD

DIGITALIZO :

ESCALA :
1 : 50

OBSERVACIONES :

FECHA :
AGOSTO DE 2025

PLANO No :
2 DE 2