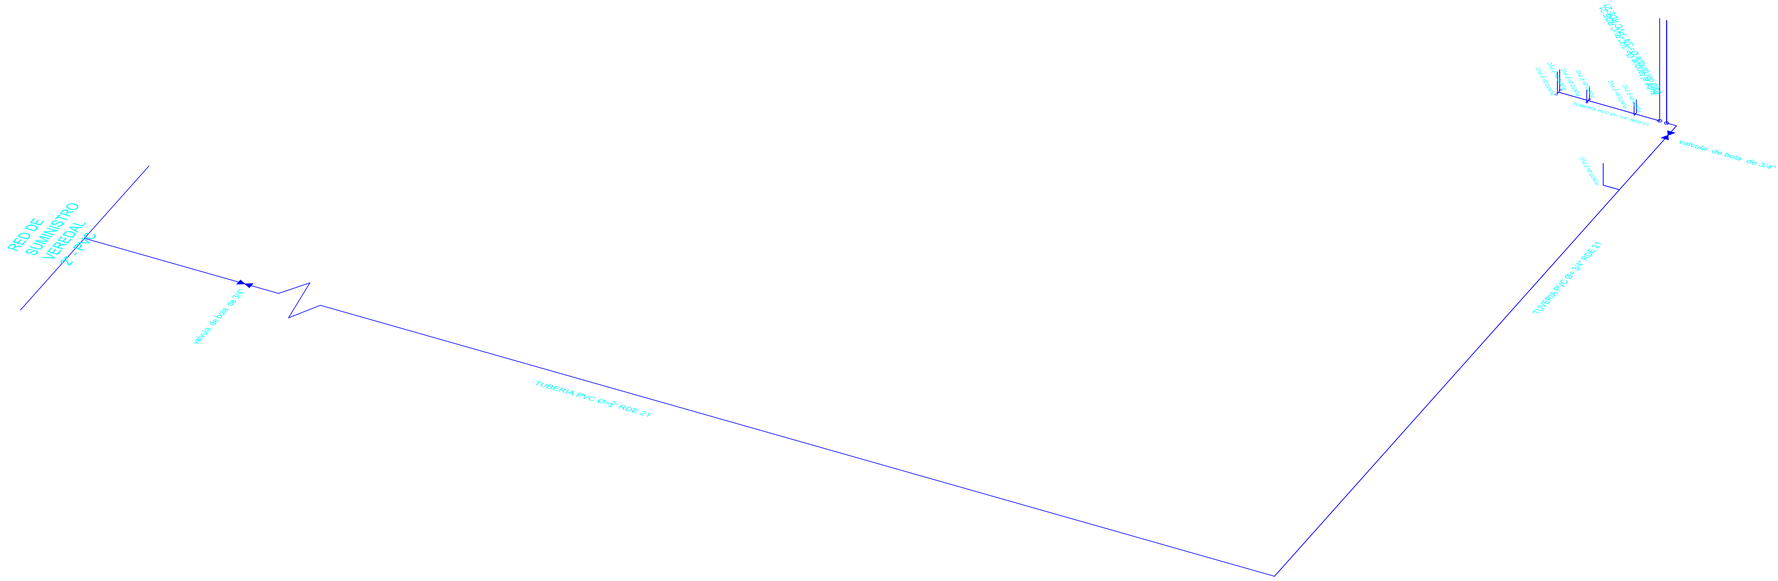


ISOMETRICA RED HIDRAULICA POLIDEPORTIVO
Esc. 1 : 50

LOCALIZACION :
MUNICIPIO DE LEBRIJA SANTANDER

PROYECTO :
CONSTRUCCION DE LA CUBIERTA DEL POLIDEPORTIVO PERTENECIENTE A LA ESCUELA RURAL EL LIBANO MUNICIPIO DE LEBRIJA DEPARTAMENTO DE SANTANDER

PERTENECIENTE A :
ALCALDIA MUNICIPAL MUNICIPIO DE LEBRIJA

CONTIENE :
RED HIDRAULICA
ISOMETRICA
POLIDEPORTIVO

DISEÑO :
ING. CIVIL
LEONEL LEAL LEMUS
MAT. PROF. : 68202-49891 STD

DIGITALIZO :

ESCALA :
1 : 50

OBSERVACIONES :

FECHA :
AGOSTO DE 2025

PLANO No :
2 DE 2