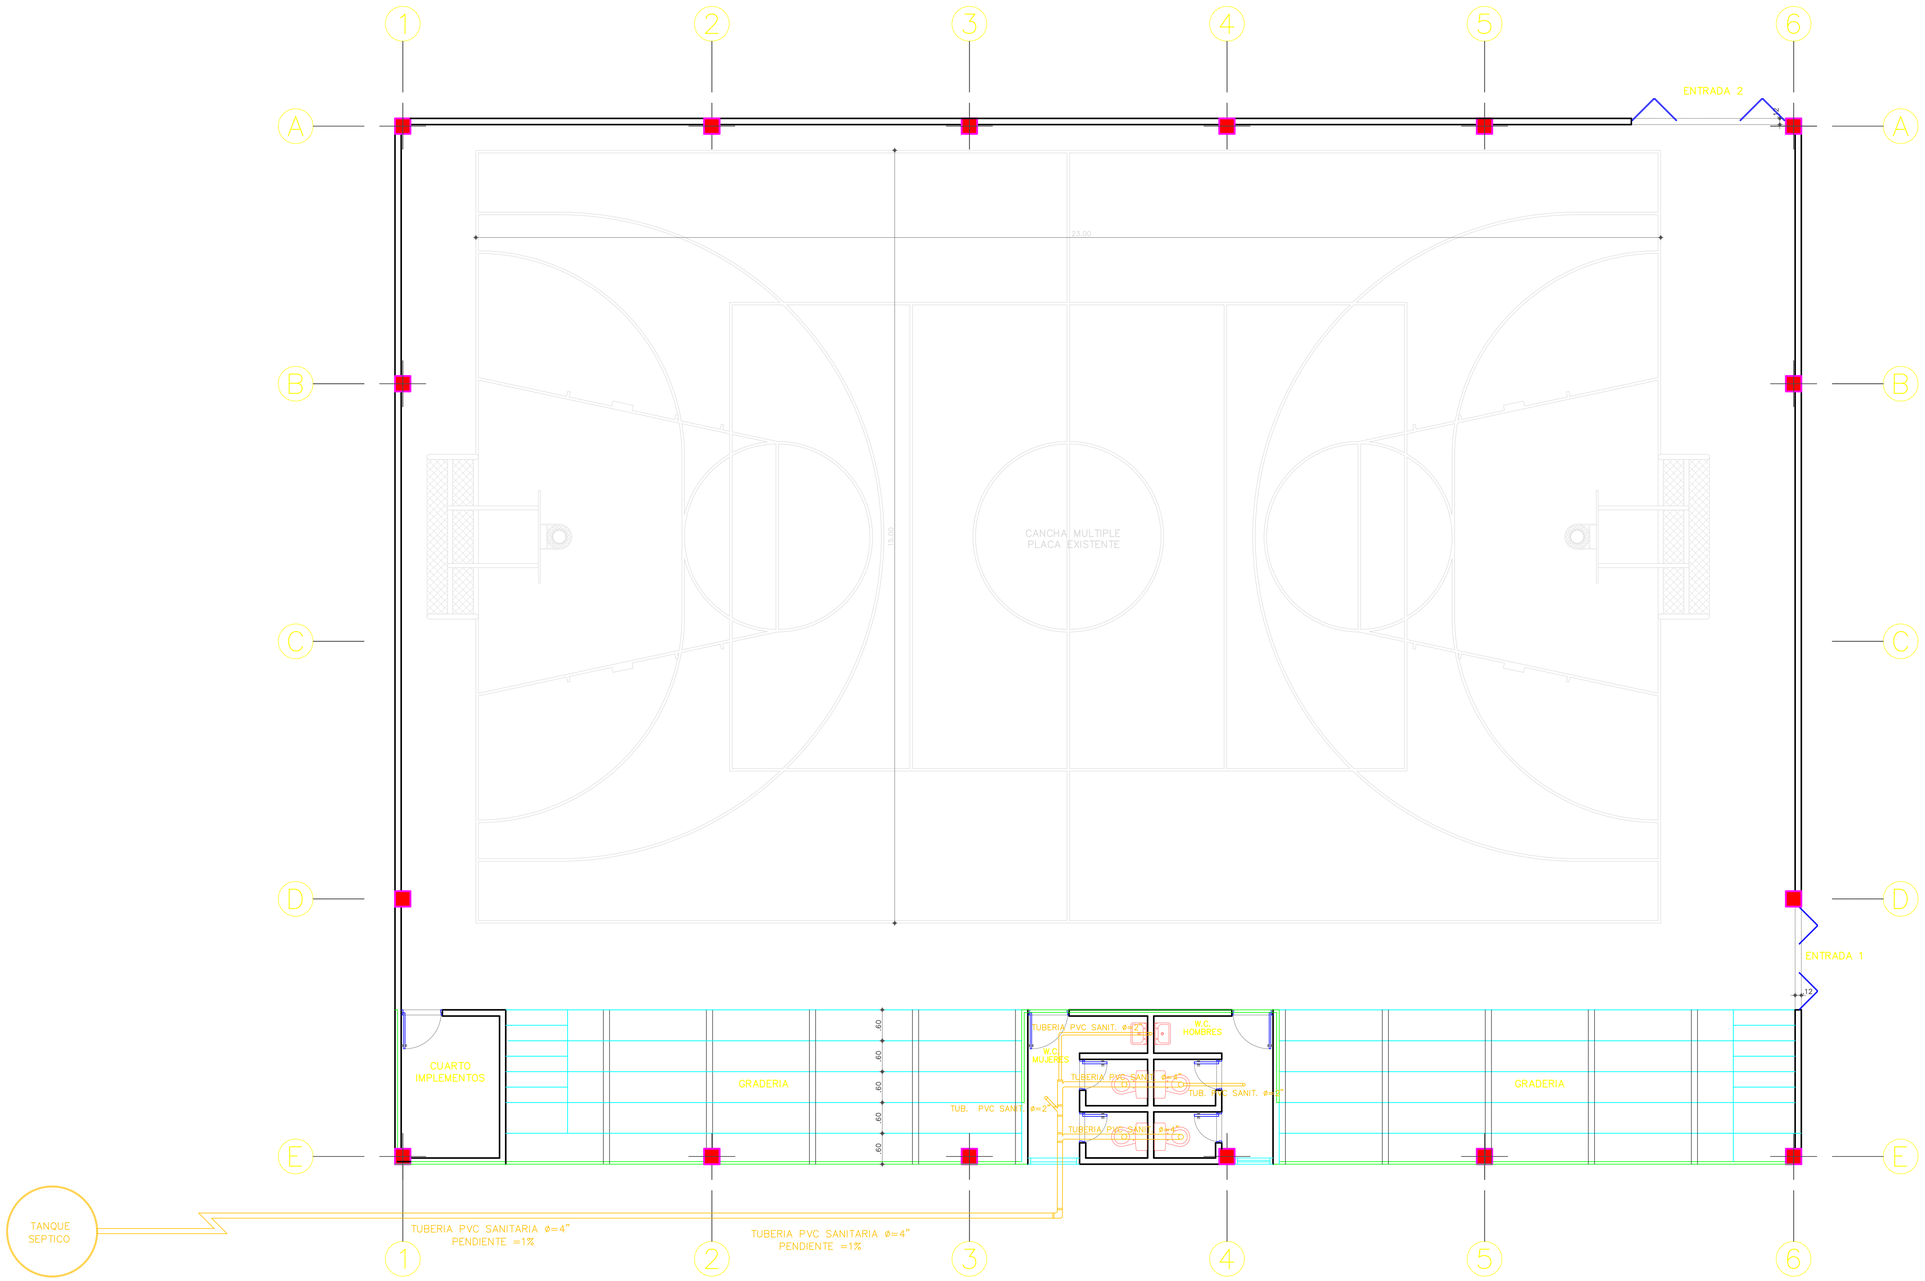


RED SANITARIA POLIDEPORTIVO
Esc. 1 : 50

UBICACIÓN:
MUNICIPIO
DE LEBRIJA
SANTANDER

PROYECTO:
CONSTRUCCION DE LA CUBIERTA DEL POLIDEPORTIVO PERTENECIENTE A LA ESCUELA RURAL EL LIBANO MUNICIPIO DE LEBRIJA DEPARTAMENTO DE SANTANDER

PRESENTADO A:
ALCALDIA MUNICIPAL
MUNICIPIO DE LEBRIJA

CONTIENE:
RED SANITARIA
BATERIA SANITARIA

DISEÑO:
ING. CIVIL
LEONEL LEAL LEMUS
MAT. PROF. : 68202-49891 STD

ESCALA:
1 : 50

OBSERVACIONES:

FECHA:
AGOSTO DE 2025

PLANCHA:
1 DE 1