

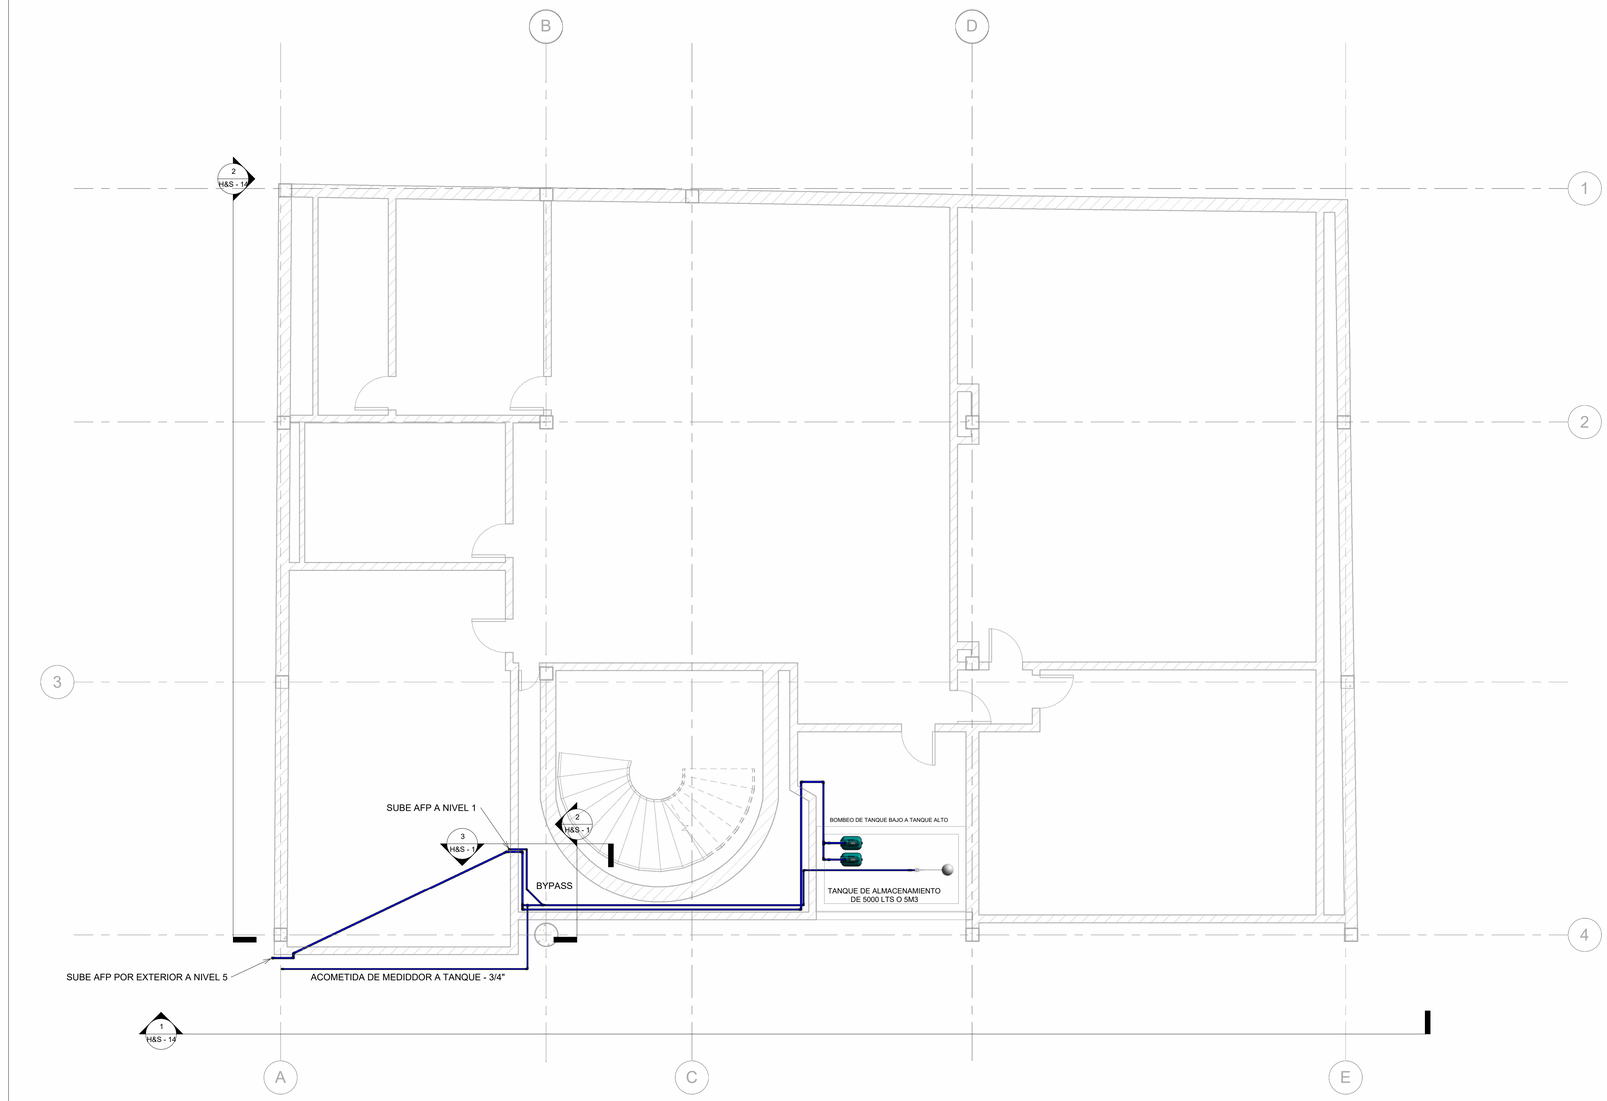


1 SSOT-SUMINISTRO
1 : 50

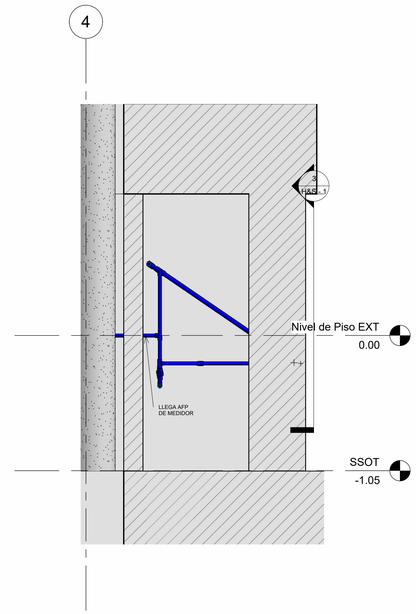

2 BYPASS
1 : 20

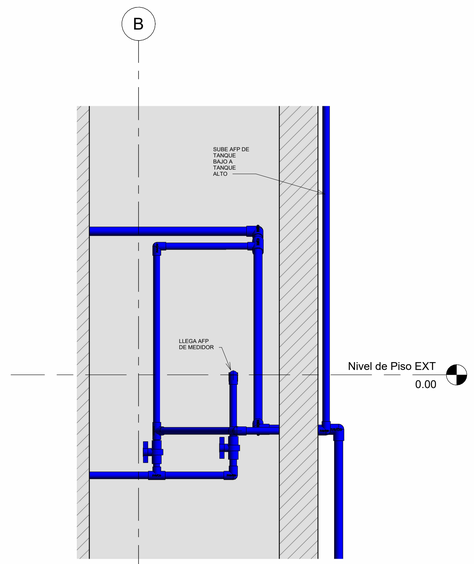

3 BYPASS.
1 : 10

D&D
INGENIERIA EN CONSTRUCCION

NOMBRE DEL PROYECTO:

Realizar los estudios técnicos estructurales, arquitectónicos, de redes, de uso y de contexto (económico, social, ambiental, legal, histórico) para definir la viabilidad de uso de los bienes inmuebles (casa y edificio) de la ETITC

LOCALIZACIÓN:

CALLE 18 NO. 13 – 26, LOCALIDAD DE SANTA FE, BOGOTÁ D.C.

DISEÑADOR:

ING. DANIEL ALEJANDRO FORERO C.

MP. 25202 - 420710 CND

CLIENTE:

AIC ASESORES Y CONSULTORES CIVILES ASOCIADOS S.A.S

CONVENCIONES:

	TUBERIA PVC SANITARIA
	TUBERIA PVC LIVIANA
	TUBERIA PVC LLUVIAS
	PVCP TUBERIA A PRESIÓN
	AG ACERO GALVANIZADO
B.A.LL	BAJANTE DE AGUAS LLUVIAS
B.A.N	BAJANTE AGUAS NEGRAS
	TUBERIA ACERO NEGRO SCH-40
	TUBERIA PEAD FM APPROVED
C.N.	CAMBIO DE NIVEL
	ROCIADOR UPRIGHT K5.6 T-ORD
	ROCIADOR PENDENT K5.6 T-ORD

NOTAS:

1. El contratista debera verificar todas las dimensiones y niveles, cualquier diferencia debera ser notificada antes de su ejecución.
2. Cualquier modificación sin autorización escrita del diseñador hidráulico, lo exonera de toda responsabilidad.
3. No atravesar elementos estructurales sin previa aprobación del especialista estructural.

CONTENIDO:


Red de suministro - SSOT

DIBUJO: DANIEL F.

N°DE PLANO: H&S - 1

FECHA: 28/02/2023 14:05:40

ESCALA: Como se indica

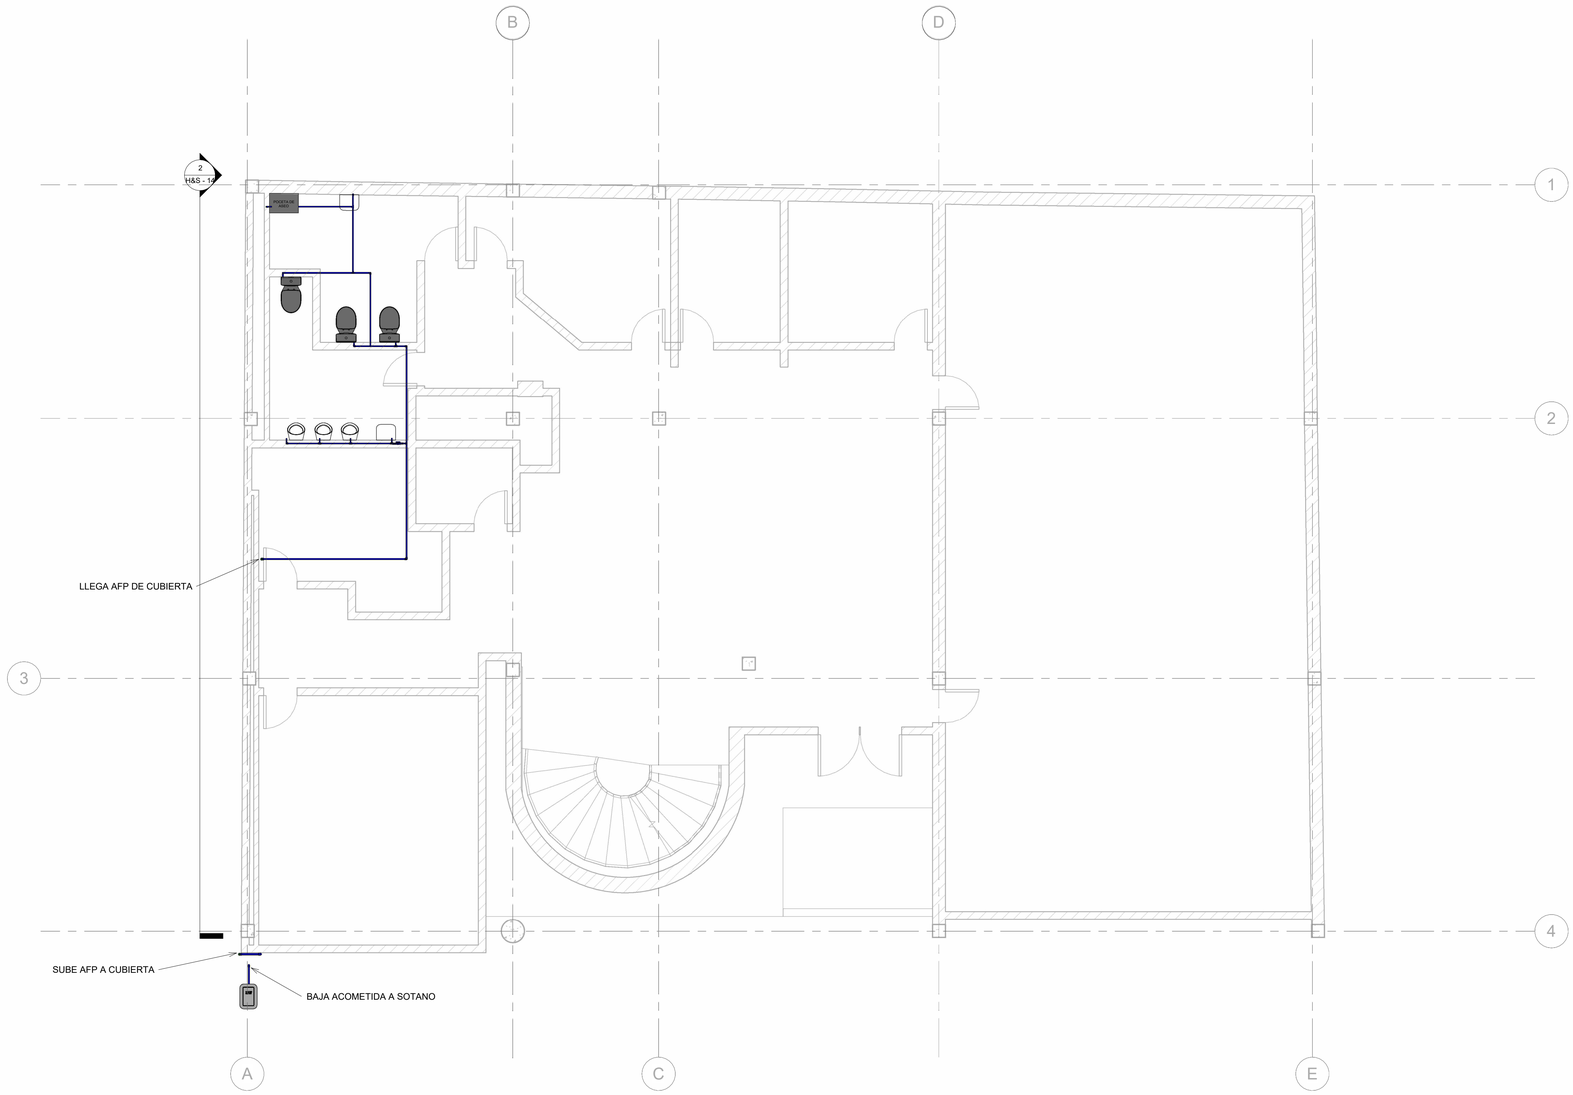

1 Piso 1-SUMINISTRO
1 : 50

D&D
INGENIERIA EN CONSTRUCCION

NOMBRE DEL PROYECTO:

Realizar los estudios técnicos estructurales, arquitectónicos, de redes, de uso y de contexto (económico, social, ambiental, legal, histórico) para definir la viabilidad de uso de los bienes inmuebles (casa y edificio) de la ETITC

LOCALIZACIÓN:

CALLE 18 NO. 13 – 26, LOCALIDAD DE SANTA FE, BOGOTÁ D.C.

DISEÑADOR:

ING. DANIEL ALEJANDRO FORERO C.

MP. 25202 - 420710 CND

CLIENTE:

AIC ASESORES Y CONSULTORES CIVILES ASOCIADOS S.A.S

CONVENCIONES:

	TUBERIA PVC SANITARIA
	TUBERIA PVC LIVIANA
	TUBERIA PVC LLUVIAS
	PVCP TUBERIA A PRESIÓN
	AG ACERO GALVANIZADO
B.A.LL	BAJANTE DE AGUAS LLUVIAS
B.A.N	BAJANTE AGUAS NEGRAS
	TUBERIA ACERO NEGRO SCH-40
	TUBERIA PEAD FM APPROVED
C.N.	CAMBIO DE NIVEL
	ROCIADOR UPRIGHT K5.6 T-ORD
	ROCIADOR PENDENT K5.6 T-ORD

NOTAS:

1. El contratista debera verificar todas las dimensiones y niveles, cualquier diferencia debera ser notificada antes de su ejecución.
2. Cualquier modificación sin autorización escrita del diseñador hidráulico, lo exonera de toda responsabilidad.
3. No atravesar elementos estructurales sin previa aprobación del especialista estructural.

CONTENIDO:


Red de suministro - PISO 1

DIBUJO: DANIEL F.

N°DE PLANO: H&S - 2

FECHA: 28/02/2023 14:05:48

ESCALA: 1 : 50

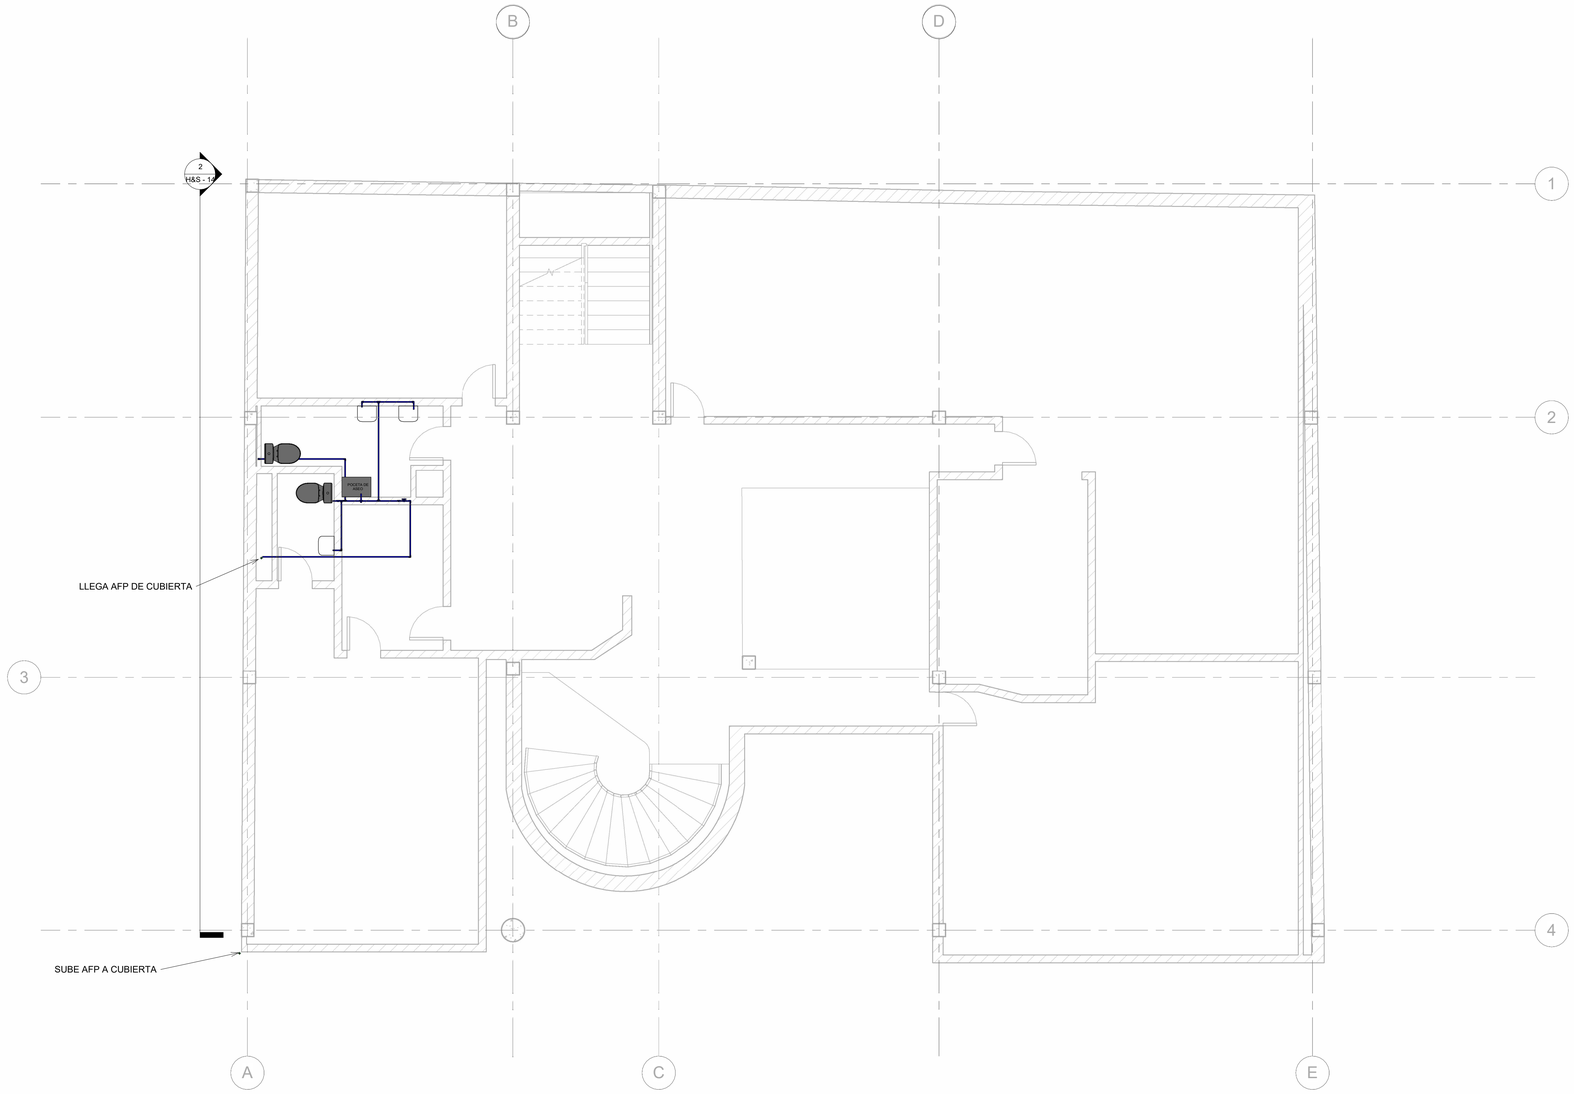

1 Piso 2-SUMINISTRO

1 : 50

D&D
INGENIERIA EN CONSTRUCCION

NOMBRE DEL PROYECTO:

Realizar los estudios técnicos estructurales, arquitectónicos, de redes, de uso y de contexto (económico, social, ambiental, legal, histórico) para definir la viabilidad de uso de los bienes inmuebles (casa y edificio) de la ETITC

LOCALIZACIÓN:

CALLE 18 NO. 13 – 26, LOCALIDAD DE SANTA FE, BOGOTÁ D.C.

DISEÑADOR:

ING. DANIEL ALEJANDRO FORERO C.

MP. 25202 - 420710 CND

CLIENTE:

AIC ASESORES Y CONSULTORES CIVILES ASOCIADOS S.A.S

CONVENCIONES:

	TUBERIA PVC SANITARIA
	TUBERIA PVC LIVIANA
	TUBERIA PVC LLUVIAS
	PVCP TUBERIA A PRESIÓN
	AG ACERO GALVANIZADO
B.A.LL	BAJANTE DE AGUAS LLUVIAS
B.A.N	BAJANTE AGUAS NEGRAS
	TUBERIA ACERO NEGRO SCH-40
	TUBERIA PEAD FM APPROVED
C.N.	CAMBIO DE NIVEL
	ROCIADOR UPRIGHT K5.6 T-ORD
	ROCIADOR PENDENT K5.6 T-ORD

NOTAS:

1. El contratista debera verificar todas las dimensiones y niveles, cualquier diferencia debera ser notificada antes de su ejecución.
2. Cualquier modificación sin autorización escrita del diseñador hidráulico, lo exonera de toda responsabilidad.
3. No atravesar elementos estructurales sin previa aprobación del especialista estructural.

CONTENIDO:


Red de suministro - PISO 2

DIBUJO: DANIEL F.

N°DE PLANO: H&S - 3

FECHA: 28/02/2023 14:05:55

ESCALA: 1 : 50

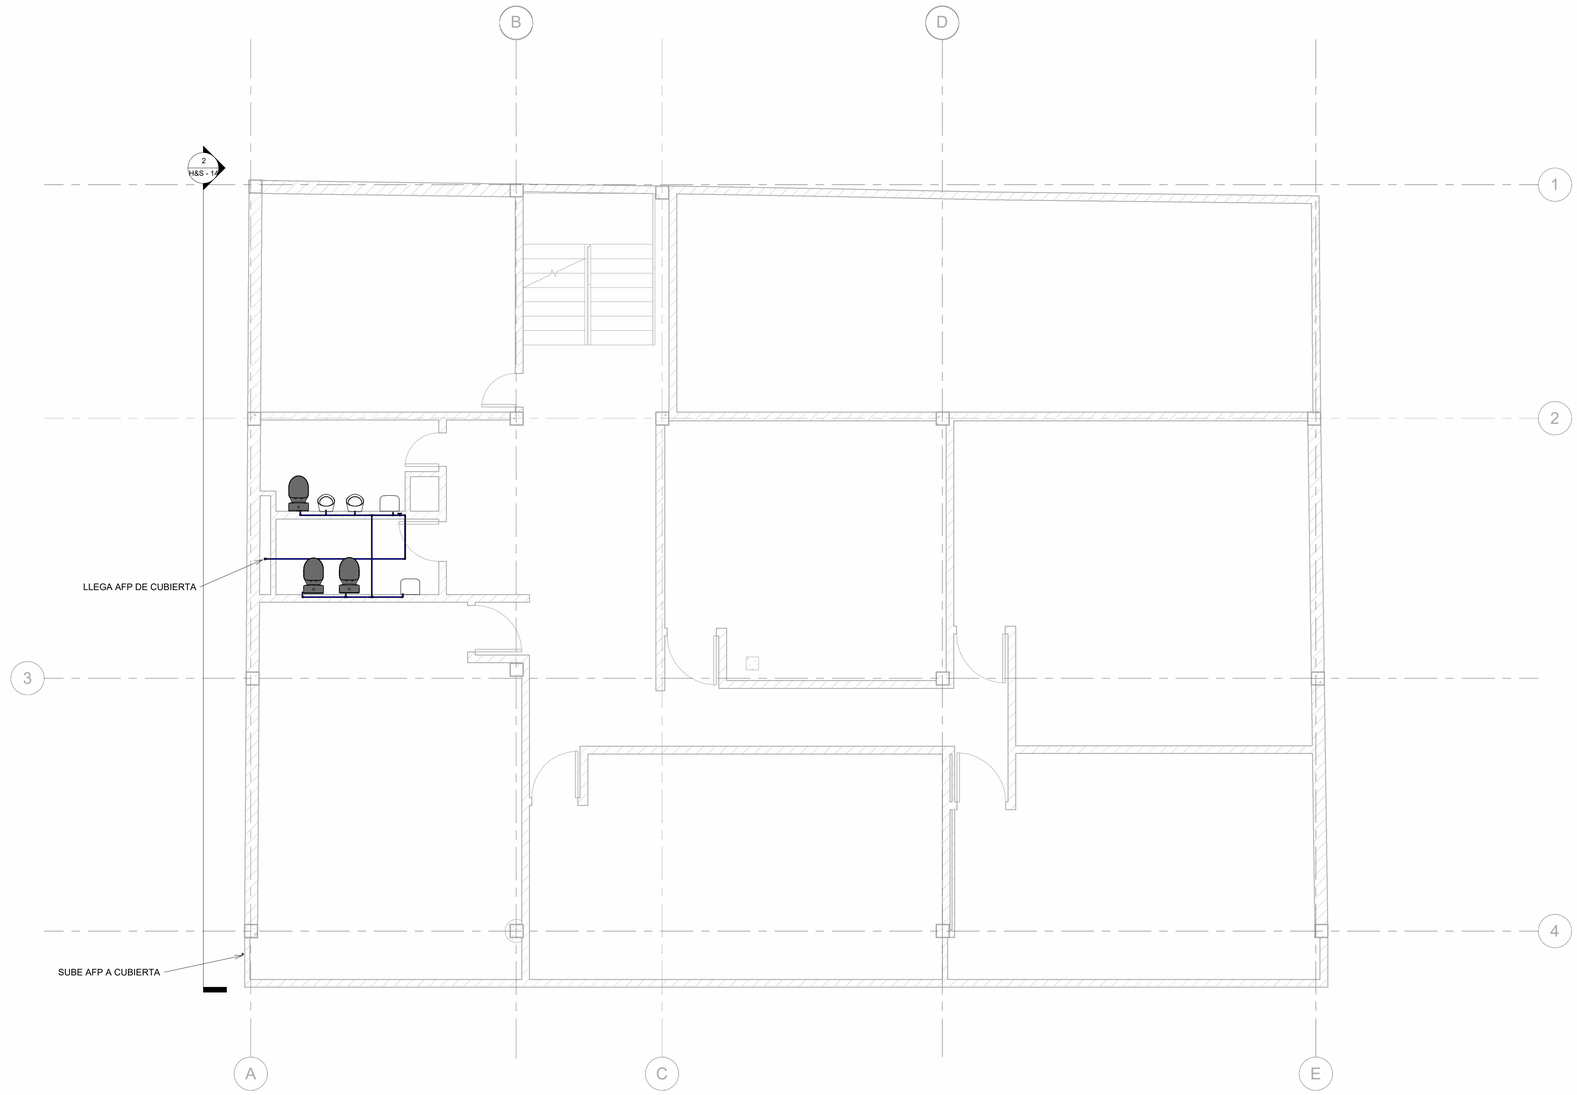

1 Piso 3-SUMINISTRO
1 : 50

D&D
INGENIERIA EN CONSTRUCCION

NOMBRE DEL PROYECTO:

Realizar los estudios técnicos estructurales, arquitectónicos, de redes, de uso y de contexto (económico, social, ambiental, legal, histórico) para definir la viabilidad de uso de los bienes inmuebles (casa y edificio) de la ETITC

LOCALIZACIÓN:

CALLE 18 NO. 13 – 26, LOCALIDAD DE SANTA FE, BOGOTÁ D.C.

DISEÑADOR:

ING. DANIEL ALEJANDRO FORERO C.

MP. 25202 - 420710 CND

CLIENTE:

AIC ASESORES Y CONSULTORES CIVILES ASOCIADOS S.A.S

CONVENCIONES:

	TUBERIA PVC SANITARIA
	TUBERIA PVC LIVIANA
	TUBERIA PVC LLUVIAS
	PVCP TUBERIA A PRESIÓN
	AG ACERO GALVANIZADO
B.A.LL	BAJANTE DE AGUAS LLUVIAS
B.A.N	BAJANTE AGUAS NEGRAS
	TUBERIA ACERO NEGRO SCH-40
	TUBERIA PEAD FM APPROVED
C.N.	CAMBIO DE NIVEL
	ROCIADOR UPRIGHT K5.6 T-ORD
	ROCIADOR PENDENT K5.6 T-ORD

NOTAS:

1. El contratista debera verificar todas las dimensiones y niveles, cualquier diferencia debera ser notificada antes de su ejecución.
2. Cualquier modificación sin autorización escrita del diseñador hidráulico, lo exonera de toda responsabilidad.
3. No atravesar elementos estructurales sin previa aprobación del especialista estructural.

CONTENIDO:


Red de suministro - PISO 3

DIBUJO: DANIEL F.

N°DE PLANO: H&S - 4

FECHA: 28/02/2023 14:06:03

ESCALA: 1 : 50

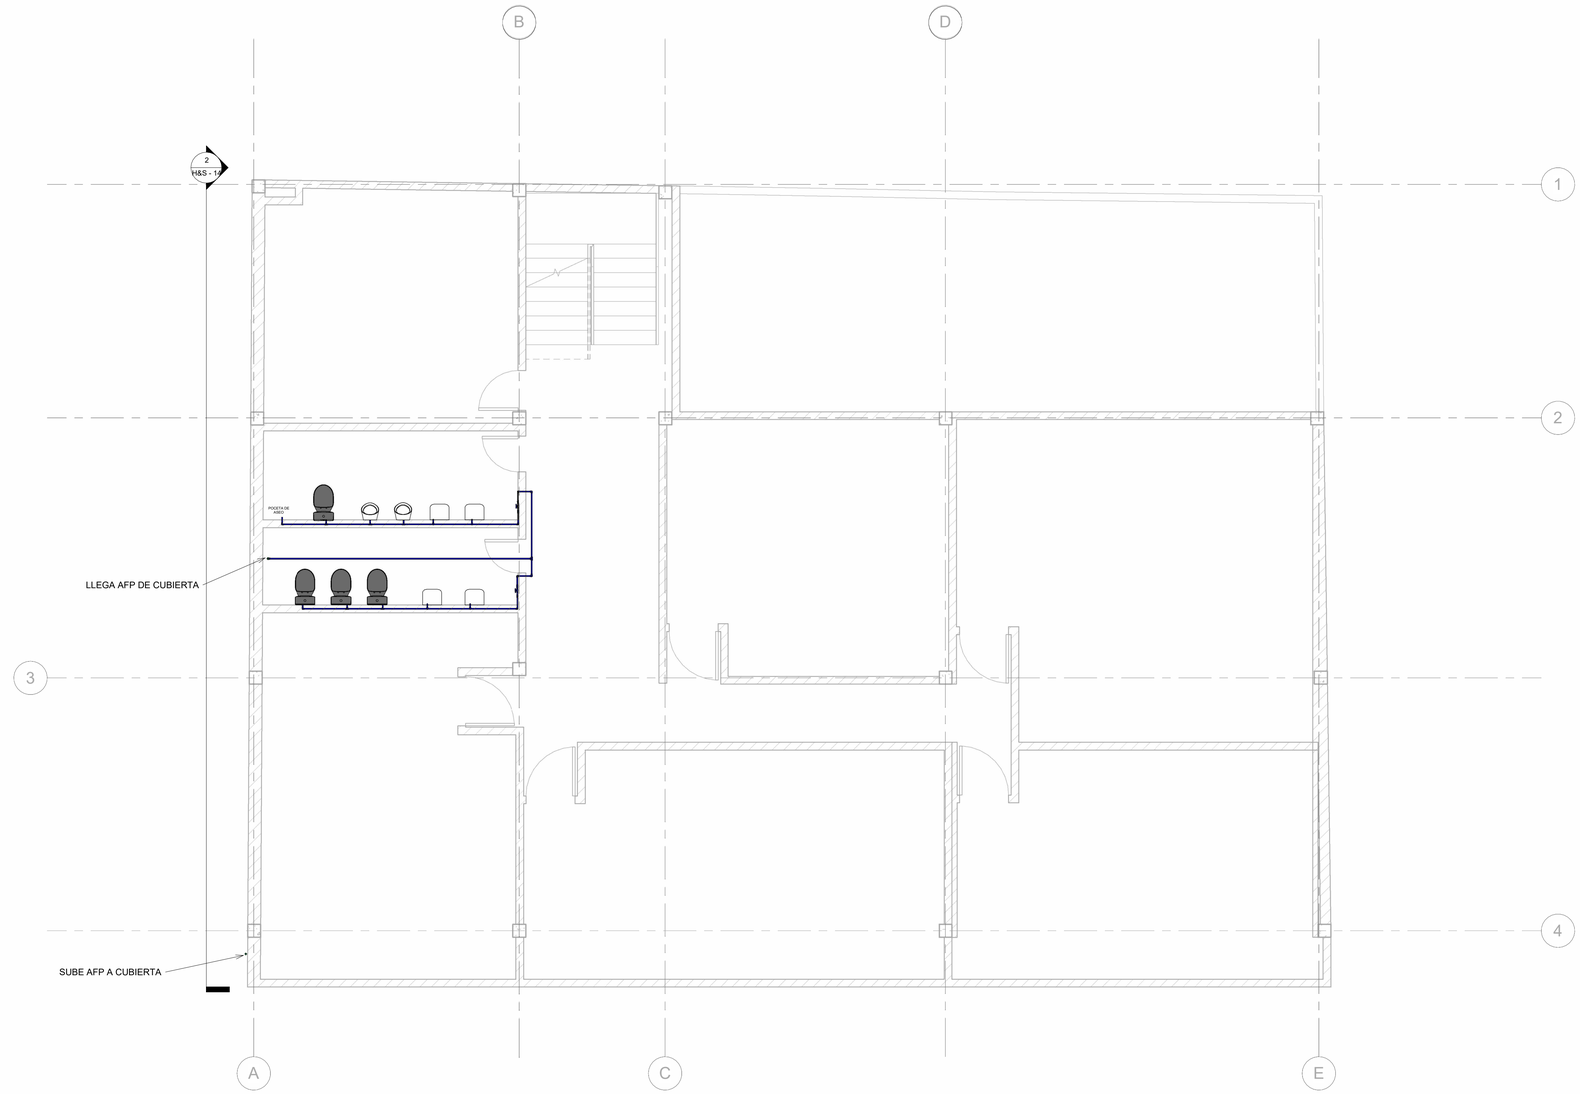

1 Piso 4-SUMINISTRO

1 : 50

D&D
INGENIERIA EN CONSTRUCCION

NOMBRE DEL PROYECTO:

Realizar los estudios técnicos estructurales, arquitectónicos, de redes, de uso y de contexto (económico, social, ambiental, legal, histórico) para definir la viabilidad de uso de los bienes inmuebles (casa y edificio) de la ETITC

LOCALIZACIÓN:

CALLE 18 NO. 13 – 26, LOCALIDAD DE SANTA FE, BOGOTÁ D.C.

DISEÑADOR:

Diseñador

MP. 25202 - 420710 CND

CLIENTE:

AIC ASESORES Y CONSULTORES CIVILES ASOCIADOS S.A.S

CONVENCIONES:

	TUBERIA PVC SANITARIA
	TUBERIA PVC LIVIANA
	TUBERIA PVC LLUVIAS
	PVCP TUBERIA A PRESIÓN
	AG ACERO GALVANIZADO
B.A.LL	BAJANTE DE AGUAS LLUVIAS
B.A.N	BAJANTE AGUAS NEGRAS
	TUBERIA ACERO NEGRO SCH-40
	TUBERIA PEAD FM APPROVED
C.N.	CAMBIO DE NIVEL
	ROCIADOR UPRIGHT K5.6 T-ORD
	ROCIADOR PENDENT K5.6 T-ORD

NOTAS:

1. El contratista debera verificar todas las dimensiones y niveles, cualquier diferencia debera ser notificada antes de su ejecución.
2. Cualquier modificación sin autorización escrita del diseñador hidráulico, lo exonera de toda responsabilidad.
3. No atravesar elementos estructurales sin previa aprobación del especialista estructural.

CONTENIDO:


Red de suministro - PISO 4

DIBUJO: Autor

N°DE PLANO: H&S - 5

FECHA: 28/02/2023 14:06:10

ESCALA: 1 : 50

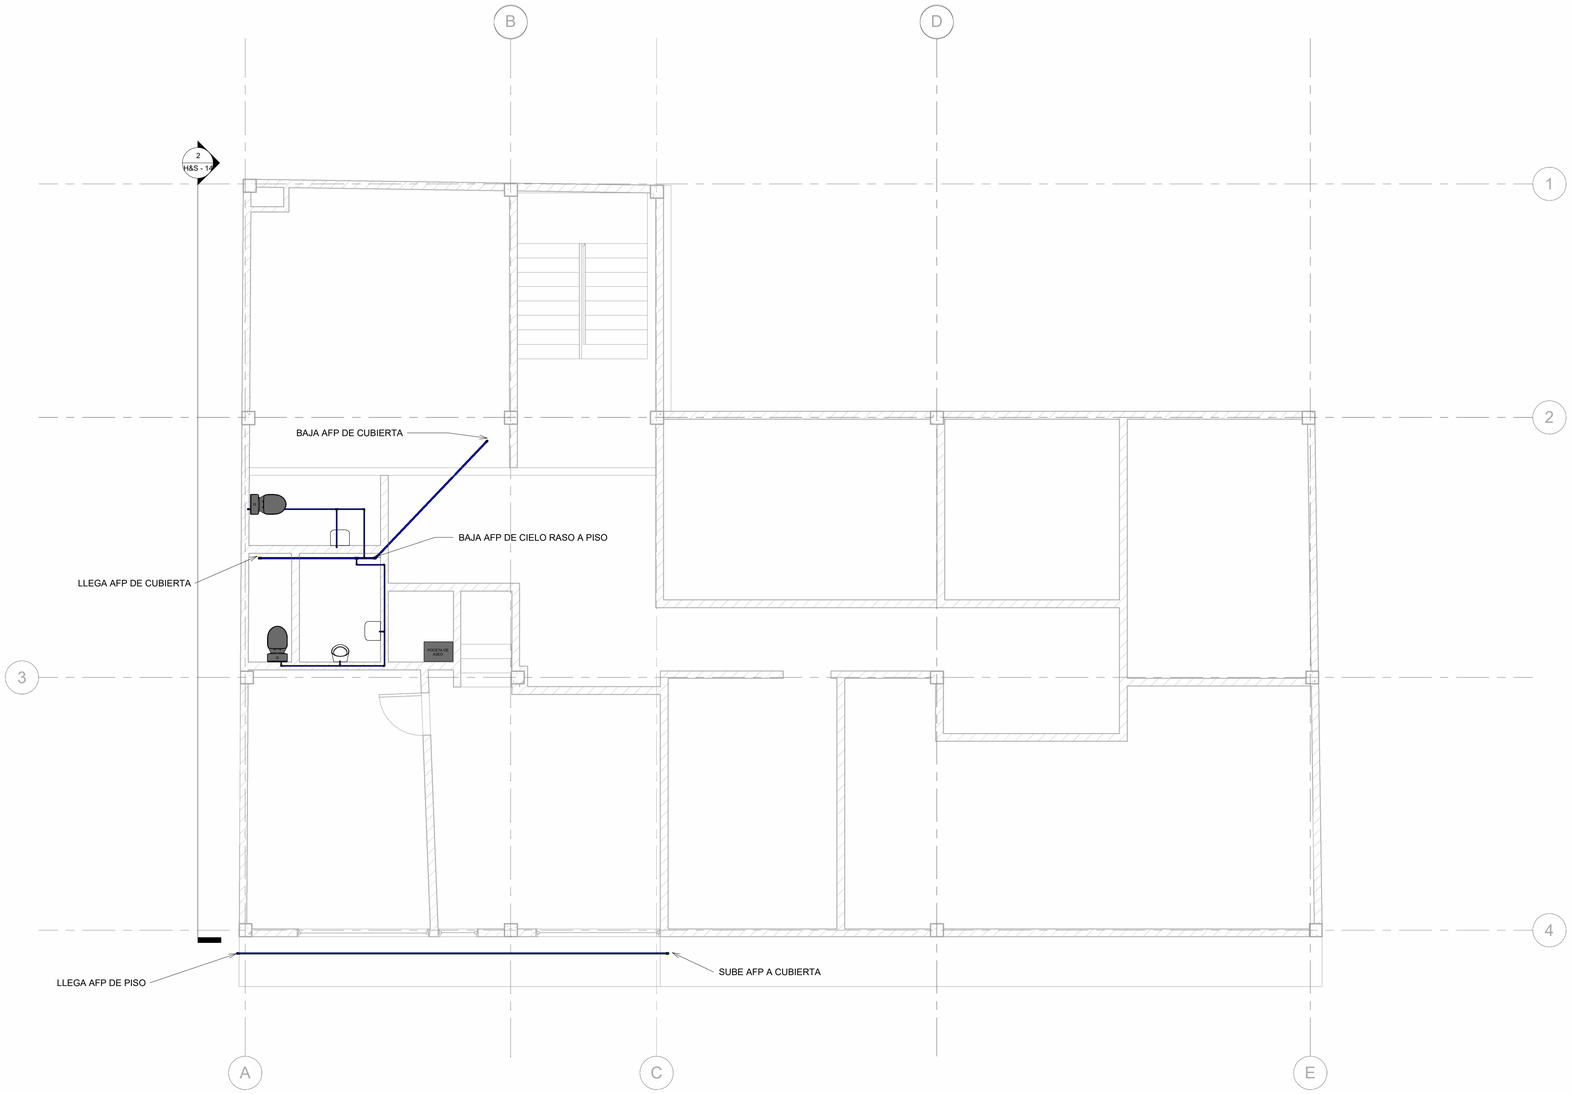

1 Piso 5-SUMINISTRO

1 : 50

D&D INGENIERIA EN CONSTRUCCION

NOMBRE DEL PROYECTO:

Realizar los estudios técnicos estructurales, arquitectónicos, de redes, de uso y de contexto (económico, social, ambiental, legal, histórico) para definir la viabilidad de uso de los bienes inmuebles (casa y edificio) de la ETITC

LOCALIZACIÓN:

CALLE 18 NO. 13 – 26, LOCALIDAD DE SANTA FE, BOGOTÁ D.C.

DISEÑADOR:

ING. DANIEL ALEJANDRO FORERO C.

MP. 25202 - 420710 CND

CLIENTE:

AIC ASESORES Y CONSULTORES CIVILES ASOCIADOS S.A.S

CONVENCIONES:

	TUBERIA PVC SANITARIA
	TUBERIA PVC LIVIANA
	TUBERIA PVC LLUVIAS
	PVCP TUBERIA A PRESIÓN
	AG ACERO GALVANIZADO
B.A.LL	BAJANTE DE AGUAS LLUVIAS
B.A.N	BAJANTE AGUAS NEGRAS
	TUBERIA ACERO NEGRO SCH-40
	TUBERIA PEAD FM APPROVED
C.N.	CAMBIO DE NIVEL
	ROCIADOR UPRIGHT K5.6 T-ORD
	ROCIADOR PENDENT K5.6 T-ORD

NOTAS:

1. El contratista debera verificar todas las dimensiones y niveles, cualquier diferencia debera ser notificada antes de su ejecución.
2. Cualquier modificación sin autorización escrita del diseñador hidráulico, lo exonera de toda responsabilidad.
3. No atravesar elementos estructurales sin previa aprobación del especialista estructural.

CONTENIDO:


Red de suministro - PISO 5

DIBUJO: DANIEL F.

N°DE PLANO: H&S - 6


FECHA: 28/02/2023 14:06:18

ESCALA: 1 : 50

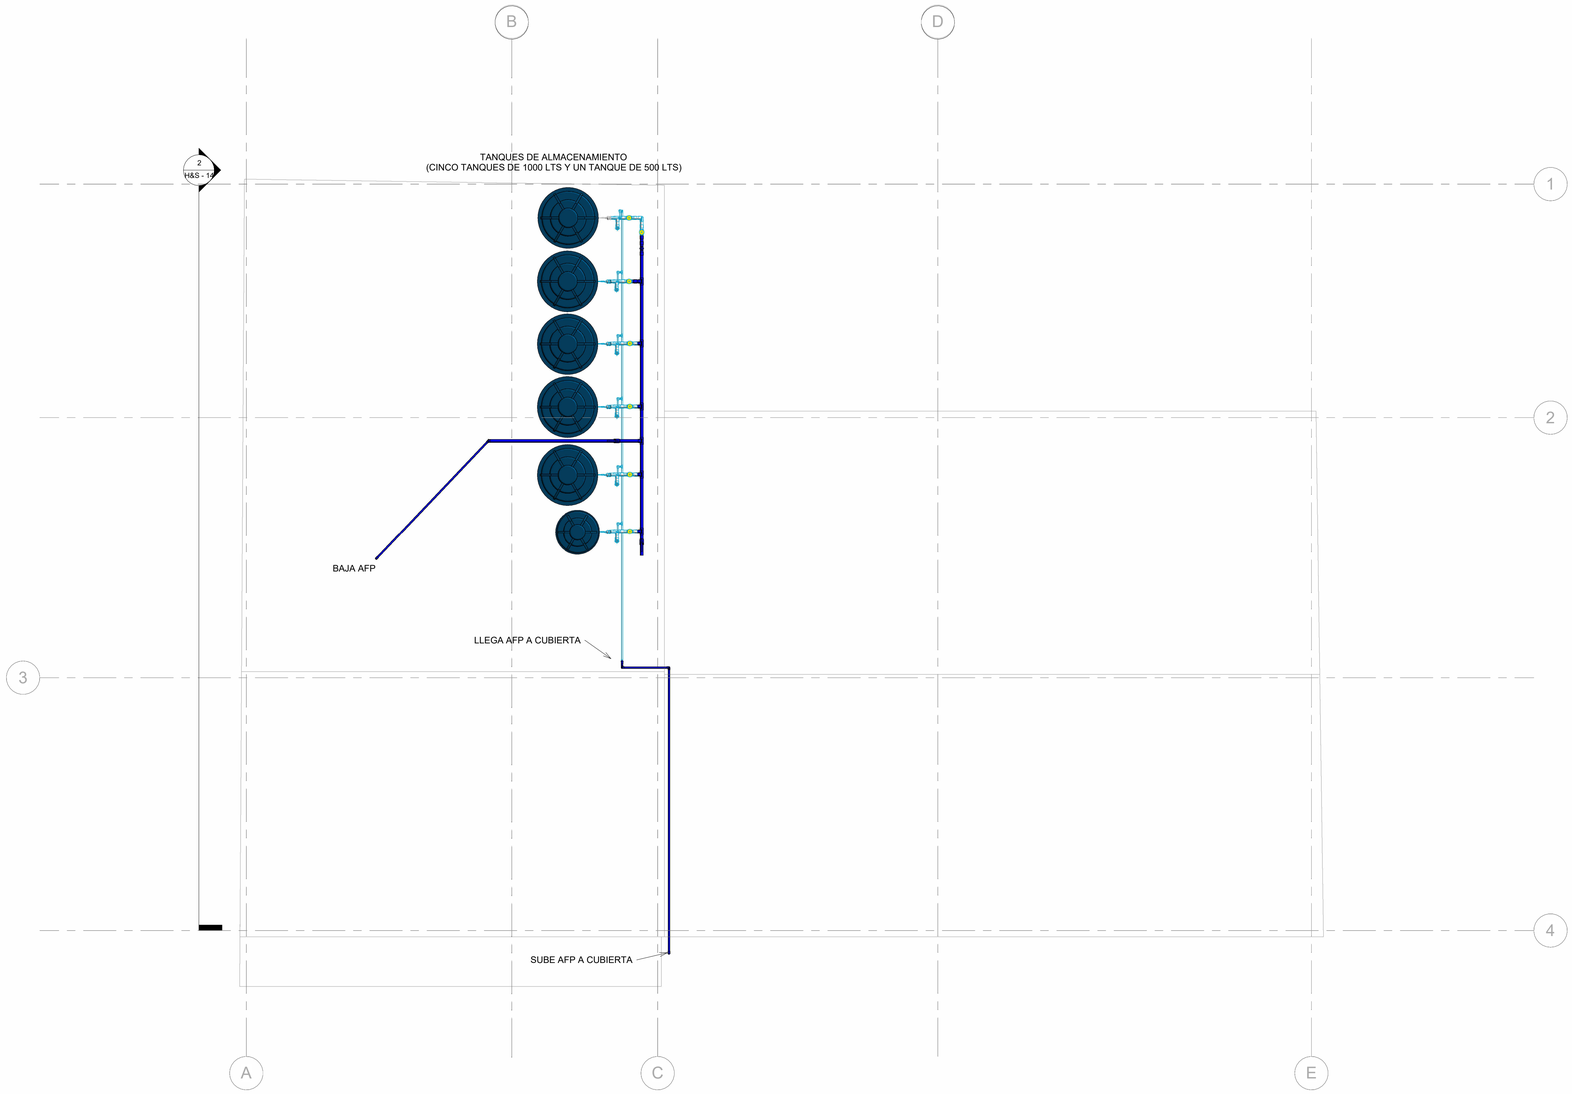

1 Cubierta-SUMINISTRO

1 : 50

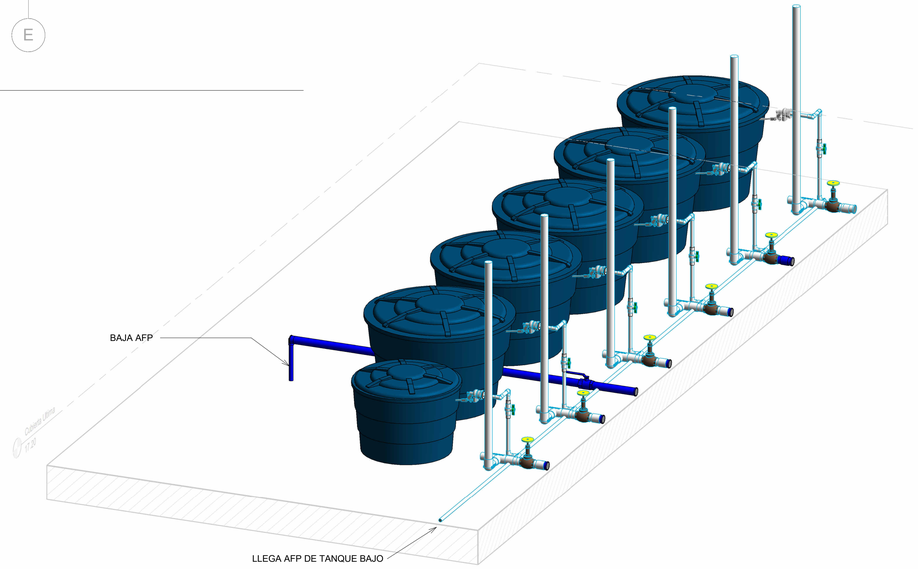

2 TANQUES EN CUBIERTA

D&D INGENIERIA EN CONSTRUCCION

NOMBRE DEL PROYECTO:

Realizar los estudios técnicos estructurales, arquitectónicos, de redes, de uso y de contexto (económico, social, ambiental, legal, histórico) para definir la viabilidad de uso de los bienes inmuebles (casa y edificio) de la ETITC

LOCALIZACIÓN:

CALLE 18 NO. 13 – 26, LOCALIDAD DE SANTA FE, BOGOTÁ D.C.

DISEÑADOR:

ING. DANIEL ALEJANDRO FORERO C.

MP. 25202 - 420710 CND

CLIENTE:

AIC ASESORES Y CONSULTORES CIVILES ASOCIADOS S.A.S

CONVENCIONES:

	TUBERIA PVC SANITARIA
	TUBERIA PVC LIVIANA
	TUBERIA PVC LLUVIAS
	PVCP TUBERIA A PRESIÓN
	AG ACERO GALVANIZADO
B.A.LL	BAJANTE DE AGUAS LLUVIAS
B.A.N	BAJANTE AGUAS NEGRAS
	TUBERIA ACERO NEGRO SCH-40
	TUBERIA PEAD FM APPROVED
C.N.	CAMBIO DE NIVEL
	ROCIADOR UPRIGHT K5.6 T-ORD
	ROCIADOR PENDENT K5.6 T-ORD

NOTAS:

1. El contratista debera verificar todas las dimensiones y niveles, cualquier diferencia debera ser notificada antes de su ejecución.
2. Cualquier modificación sin autorización escrita del diseñador hidráulico, lo exonera de toda responsabilidad.
3. No atravesar elementos estructurales sin previa aprobación del especialista estructural.

CONTENIDO:


Red de suministro - CUBIERTA

DIBUJO: DANIEL F.

N°DE PLANO: H&S - 7

FECHA: 28/02/2023 14:06:26

ESCALA: 1 : 50

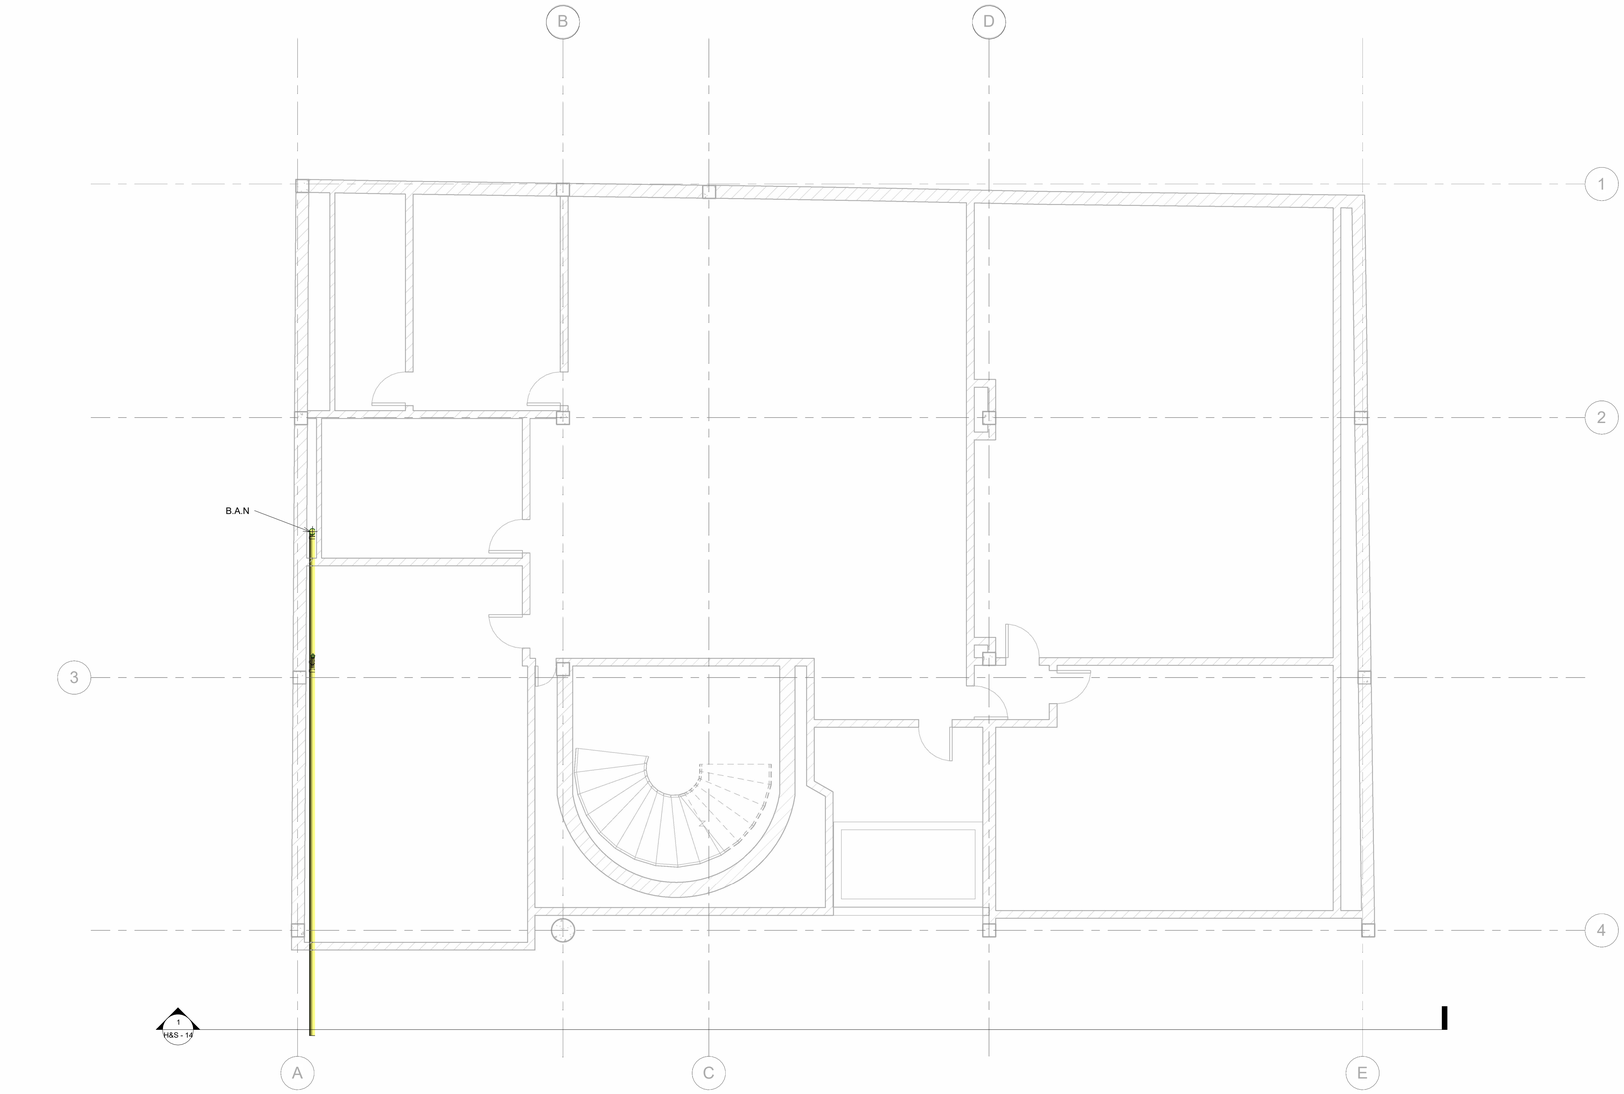

1 SSOT-DESAGÜE
1 : 50

INGENIERIA EN CONSTRUCCION

NOMBRE DEL PROYECTO:

Realizar los estudios técnicos estructurales, arquitectónicos, de redes, de uso y de contexto (económico, social, ambiental, legal, histórico) para definir la viabilidad de uso de los bienes inmuebles (casa y edificio) de la ETITC

LOCALIZACIÓN:

CALLE 18 NO. 13 – 26, LOCALIDAD DE SANTA FE, BOGOTÁ D.C.

DISEÑADOR:

ING. DANIEL ALEJANDRO FORERO C.

MP. 25202 - 420710 CND

CLIENTE:

AIC ASESORES Y CONSULTORES CIVILES ASOCIADOS S.A.S

CONVENCIONES:

	TUBERIA PVC SANITARIA
	TUBERIA PVC LIVIANA
	TUBERIA PVC LLUVIAS
	PVCP TUBERIA A PRESIÓN
	AG ACERO GALVANIZADO
B.A.LL	BAJANTE DE AGUAS LLUVIAS
B.A.N	BAJANTE AGUAS NEGRAS
	TUBERIA ACERO NEGRO SCH-40
	TUBERIA PEAD FM APPROVED
C.N.	CAMBIO DE NIVEL
	ROCIADOR UPRIGHT K5.6 T-ORD
	ROCIADOR PENDENT K5.6 T-ORD

NOTAS:

1. El contratista debera verificar todas las dimensiones y niveles, cualquier diferencia debera ser notificada antes de su ejecución.
2. Cualquier modificación sin autorización escrita del diseñador hidráulico, lo exonera de toda responsabilidad.
3. No atravesar elementos estructurales sin previa aprobación del especialista estructural.

CONTENIDO:


Red de desagüe - SSOT

DIBUJO: DANIEL F.

N°DE PLANO: H&S - 8

FECHA: 28/02/2023 14:06:33

ESCALA: 1 : 50

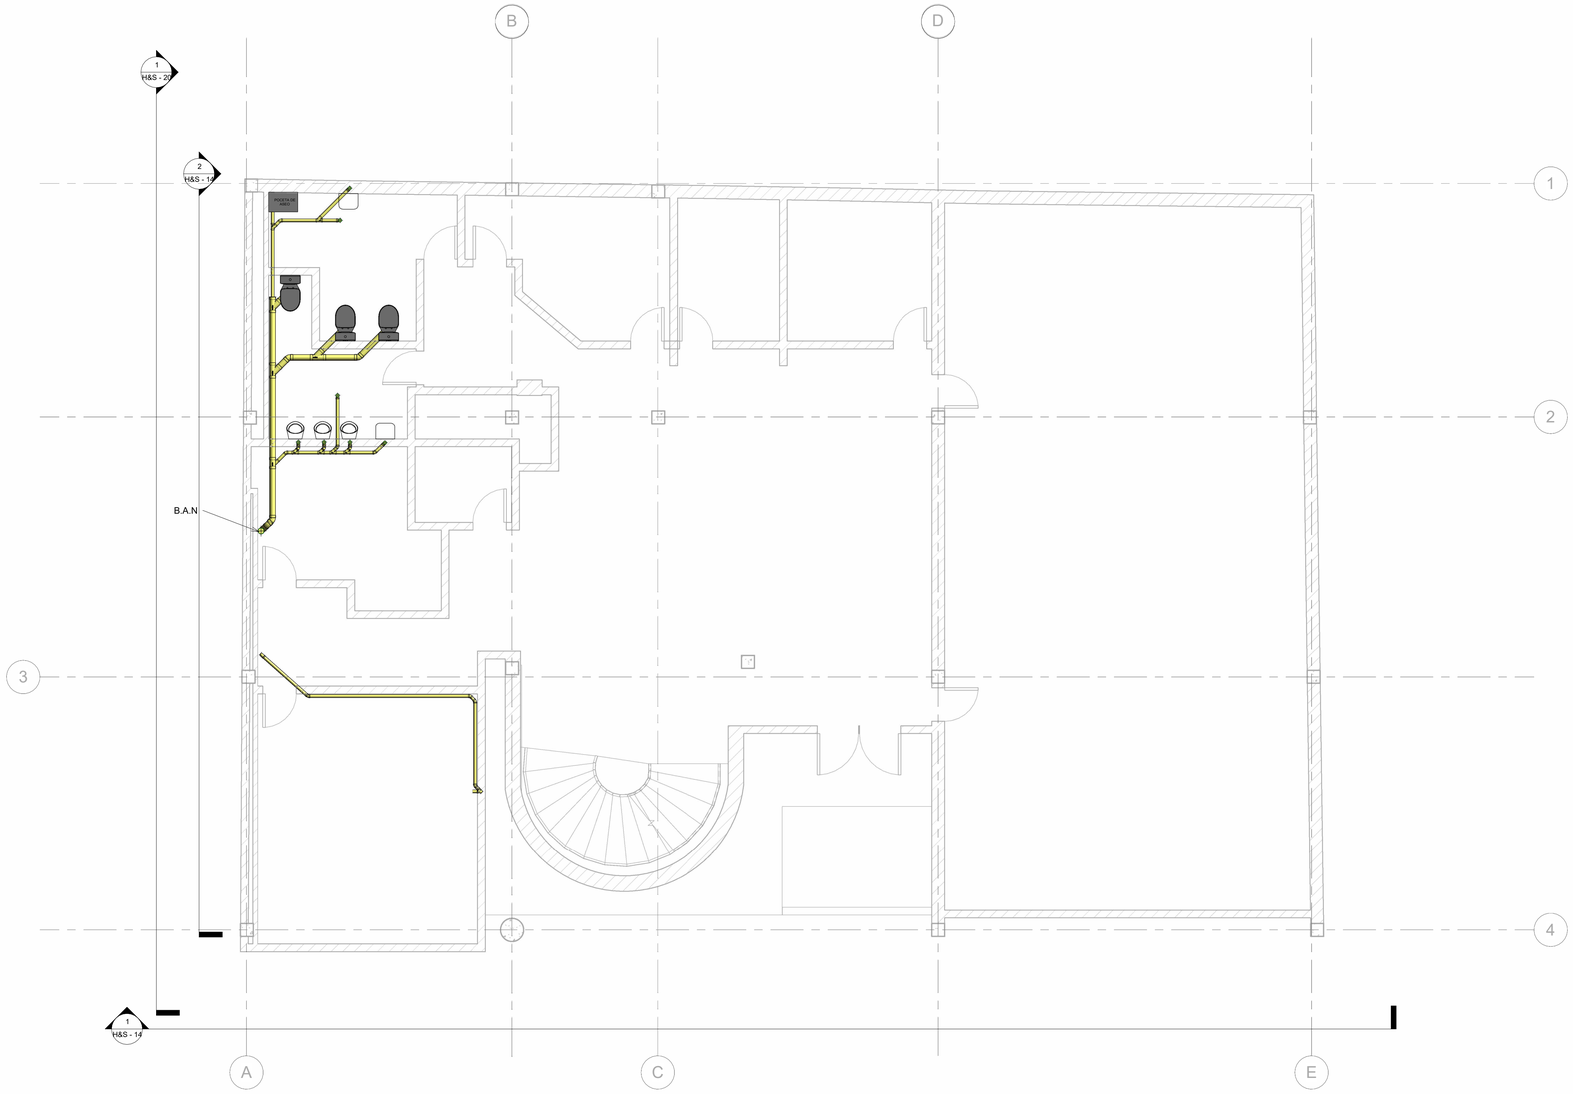

1 Piso 1-DESAGÜE

1 : 50

D&D
INGENIERIA EN CONSTRUCCION

NOMBRE DEL PROYECTO:

Realizar los estudios técnicos estructurales, arquitectónicos, de redes, de uso y de contexto (económico, social, ambiental, legal, histórico) para definir la viabilidad de uso de los bienes inmuebles (casa y edificio) de la ETITC

LOCALIZACIÓN:

CALLE 18 NO. 13 – 26, LOCALIDAD DE SANTA FE, BOGOTÁ D.C.

DISEÑADOR:

ING. DANIEL ALEJANDRO FORERO C.

MP. 25202 - 420710 CND

CLIENTE:

AIC ASESORES Y CONSULTORES CIVILES ASOCIADOS S.A.S

CONVENCIONES:

	TUBERIA PVC SANITARIA
	TUBERIA PVC LIVIANA
	TUBERIA PVC LLUVIAS
	PVCP TUBERIA A PRESIÓN
	AG ACERO GALVANIZADO
B.A.LL	BAJANTE DE AGUAS LLUVIAS
B.A.N	BAJANTE AGUAS NEGRAS
	TUBERIA ACERO NEGRO SCH-40
	TUBERIA PEAD FM APPROVED
C.N.	CAMBIO DE NIVEL
	ROCIADOR UPRIGHT K5.6 T-ORD
	ROCIADOR PENDENT K5.6 T-ORD

NOTAS:

1. El contratista debera verificar todas las dimensiones y niveles, cualquier diferencia debera ser notificada antes de su ejecución.
2. Cualquier modificación sin autorización escrita del diseñador hidráulico, lo exonera de toda responsabilidad.
3. No atravesar elementos estructurales sin previa aprobación del especialista estructural.

CONTENIDO:


Red de desagüe - PISO 1

DIBUJO: DANIEL F.

N°DE PLANO: H&S - 9

FECHA: 28/02/2023 14:06:41

ESCALA: 1 : 50

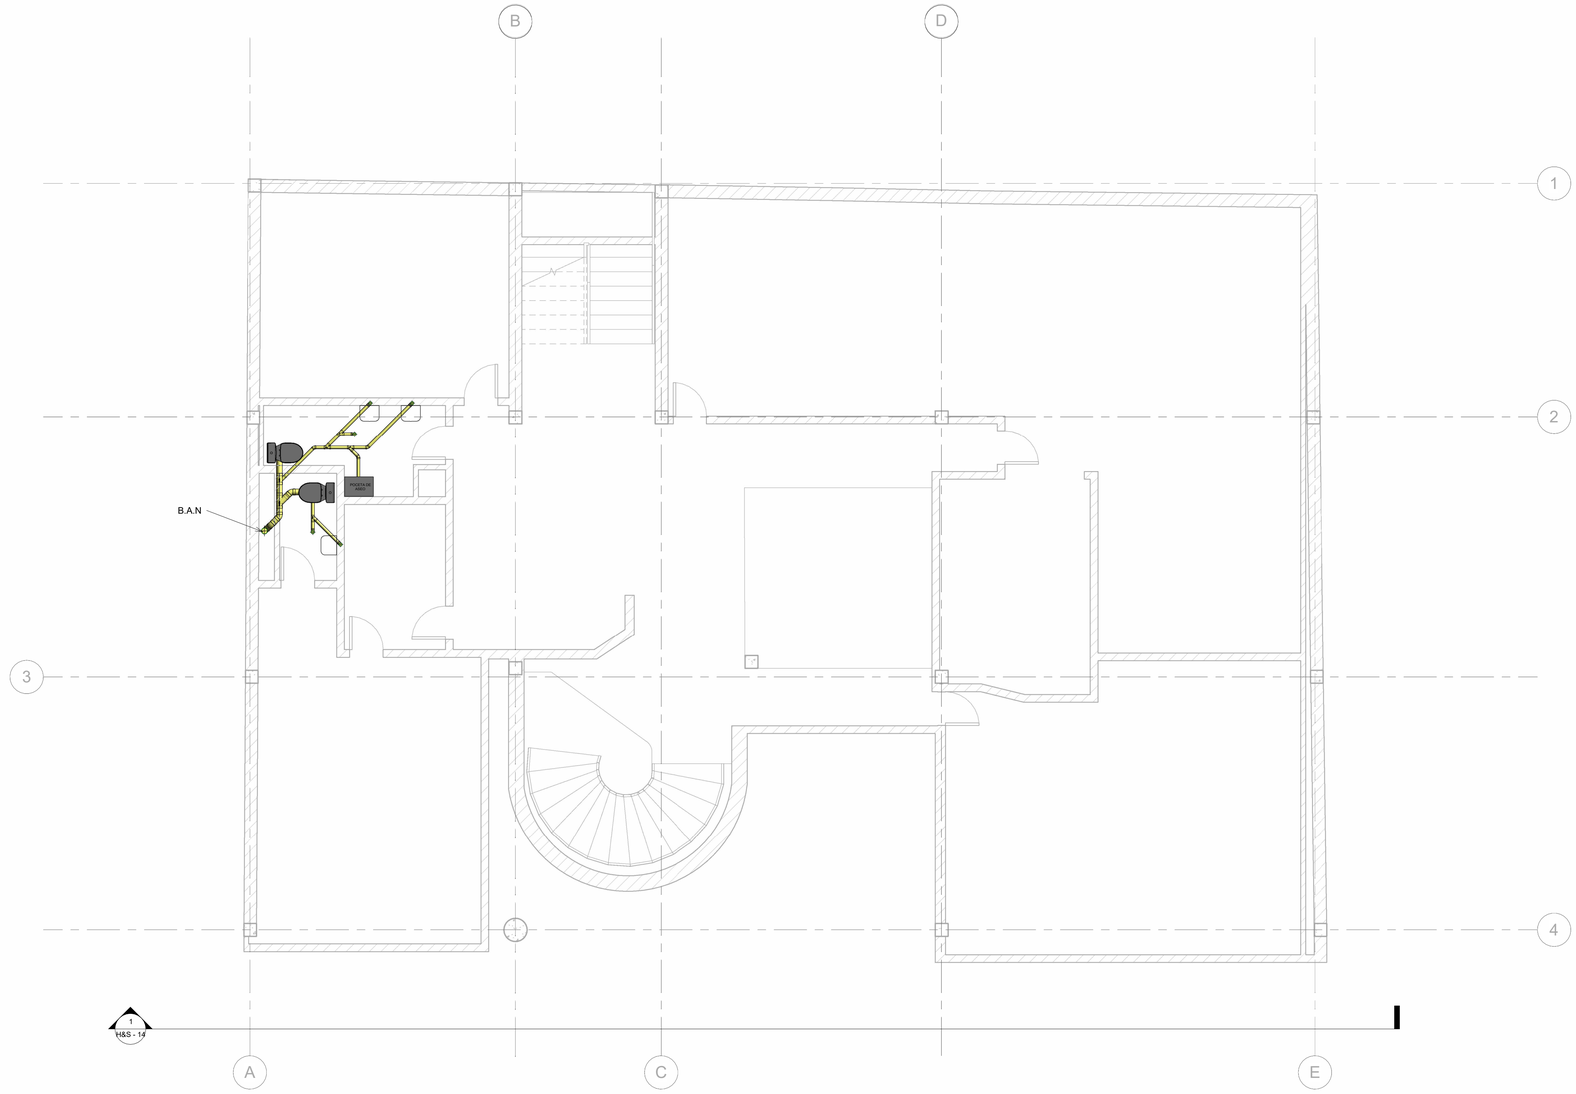

1 Piso 2-DESAGÜE
1 : 50

D&D
INGENIERIA EN CONSTRUCCION

NOMBRE DEL PROYECTO:

Realizar los estudios técnicos estructurales, arquitectónicos, de redes, de uso y de contexto (económico, social, ambiental, legal, histórico) para definir la viabilidad de uso de los bienes inmuebles (casa y edificio) de la ETITC

LOCALIZACIÓN:

CALLE 18 NO. 13 – 26, LOCALIDAD DE SANTA FE, BOGOTÁ D.C.

DISEÑADOR:

ING. DANIEL ALEJANDRO FORERO C.

MP. 25202 - 420710 CND

CLIENTE:

AIC ASESORES Y CONSULTORES CIVILES ASOCIADOS S.A.S

CONVENCIONES:

	TUBERIA PVC SANITARIA
	TUBERIA PVC LIVIANA
	TUBERIA PVC LLUVIAS
	PVCP TUBERIA A PRESIÓN
	AG ACERO GALVANIZADO
B.A.LL	BAJANTE DE AGUAS LLUVIAS
B.A.N	BAJANTE AGUAS NEGRAS
	TUBERIA ACERO NEGRO SCH-40
	TUBERIA PEAD FM APPROVED
C.N.	CAMBIO DE NIVEL
	ROCIADOR UPRIGHT K5.6 T-ORD
	ROCIADOR PENDENT K5.6 T-ORD

NOTAS:

1. El contratista debera verificar todas las dimensiones y niveles, cualquier diferencia debera ser notificada antes de su ejecución.
2. Cualquier modificación sin autorización escrita del diseñador hidráulico, lo exonera de toda responsabilidad.
3. No atravesar elementos estructurales sin previa aprobación del especialista estructural.

CONTENIDO:


Red de desagüe - PISO 2

DIBUJO: DANIEL F.

N°DE PLANO: H&S - 10

FECHA: 28/02/2023 14:06:48

ESCALA: 1 : 50

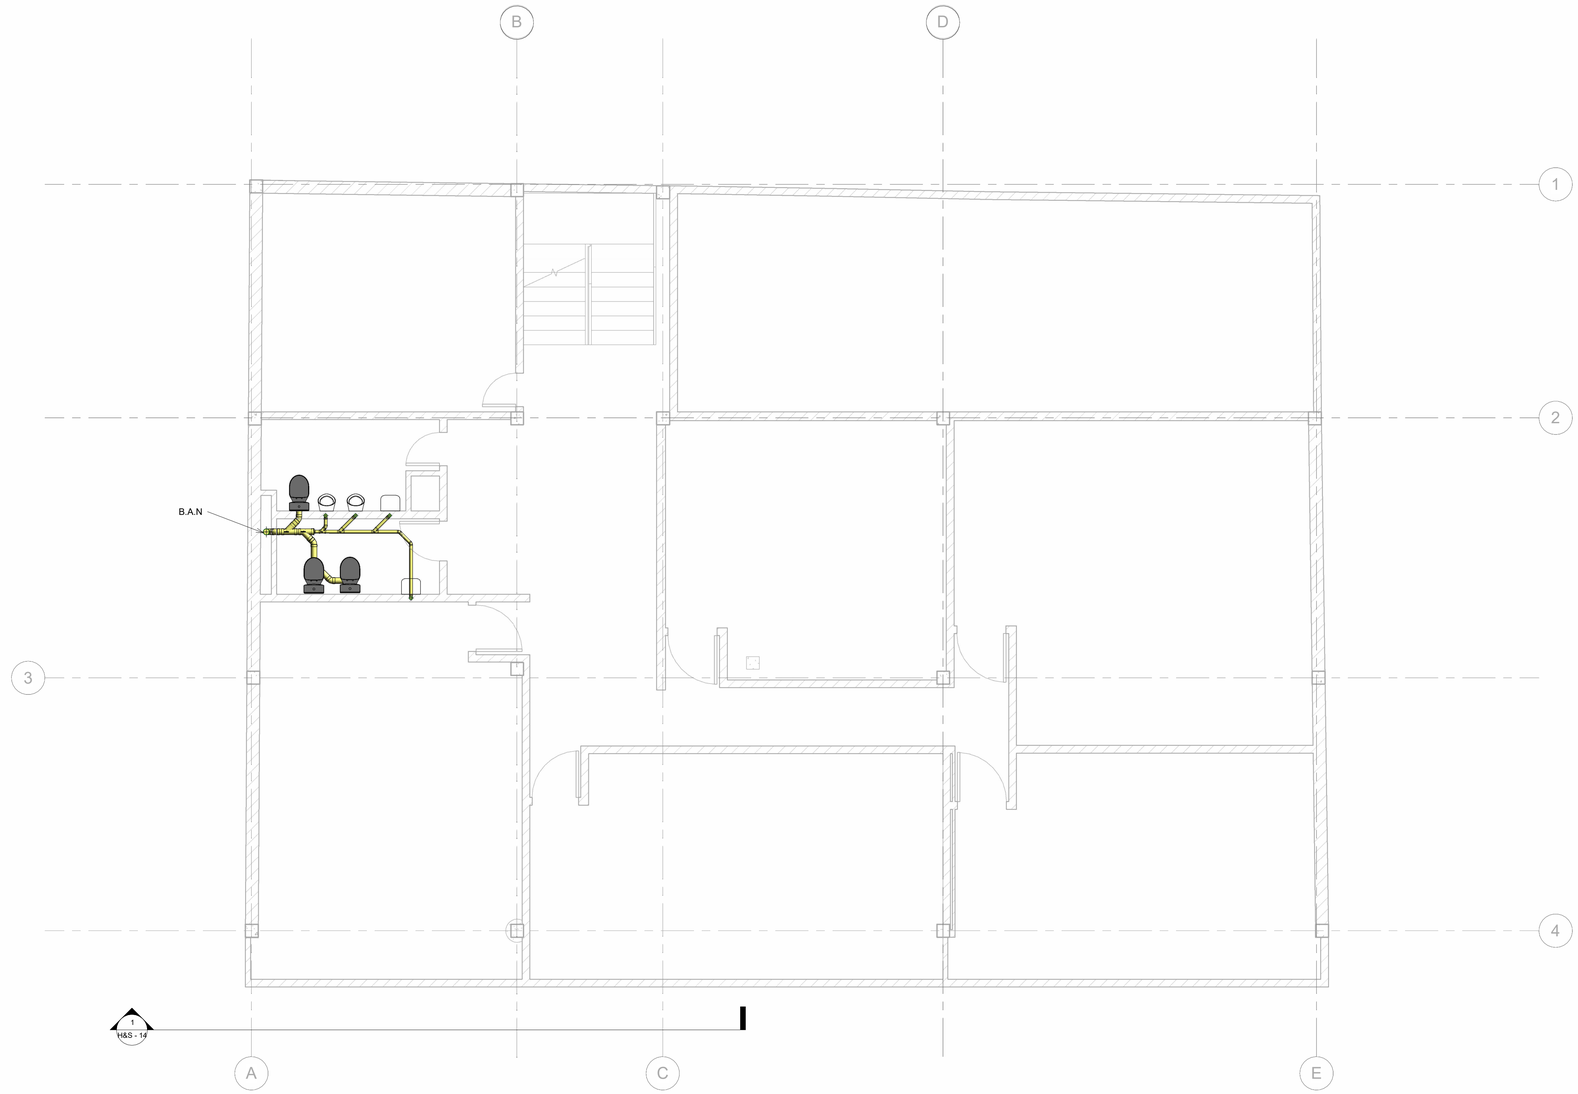

1 Piso 3-DESAGÜE

1 : 50

D&D
INGENIERIA EN CONSTRUCCION

NOMBRE DEL PROYECTO:

Realizar los estudios técnicos estructurales, arquitectónicos, de redes, de uso y de contexto (económico, social, ambiental, legal, histórico) para definir la viabilidad de uso de los bienes inmuebles (casa y edificio) de la ETITC

LOCALIZACIÓN:

CALLE 18 NO. 13 – 26, LOCALIDAD DE SANTA FE, BOGOTÁ D.C.

DISEÑADOR:

ING. DANIEL ALEJANDRO FORERO C.

MP. 25202 - 420710 CND

CLIENTE:

AIC ASESORES Y CONSULTORES CIVILES ASOCIADOS S.A.S

CONVENCIONES:

	TUBERIA PVC SANITARIA
	TUBERIA PVC LIVIANA
	TUBERIA PVC LLUVIAS
	PVCP TUBERIA A PRESIÓN
	AG ACERO GALVANIZADO
B.A.LL	BAJANTE DE AGUAS LLUVIAS
B.A.N	BAJANTE AGUAS NEGRAS
	TUBERIA ACERO NEGRO SCH-40
	TUBERIA PEAD FM APPROVED
C.N.	CAMBIO DE NIVEL
	ROCIADOR UPRIGHT K5.6 T-ORD
	ROCIADOR PENDENT K5.6 T-ORD

NOTAS:

1. El contratista debera verificar todas las dimensiones y niveles, cualquier diferencia debera ser notificada antes de su ejecución.
2. Cualquier modificación sin autorización escrita del diseñador hidráulico, lo exonera de toda responsabilidad.
3. No atravesar elementos estructurales sin previa aprobación del especialista estructural.

CONTENIDO:


Red de desagüe - PISO 3

DIBUJO: DANIEL F.

N°DE PLANO: H&S - 11

FECHA: 28/02/2023 14:06:56

ESCALA: 1 : 50

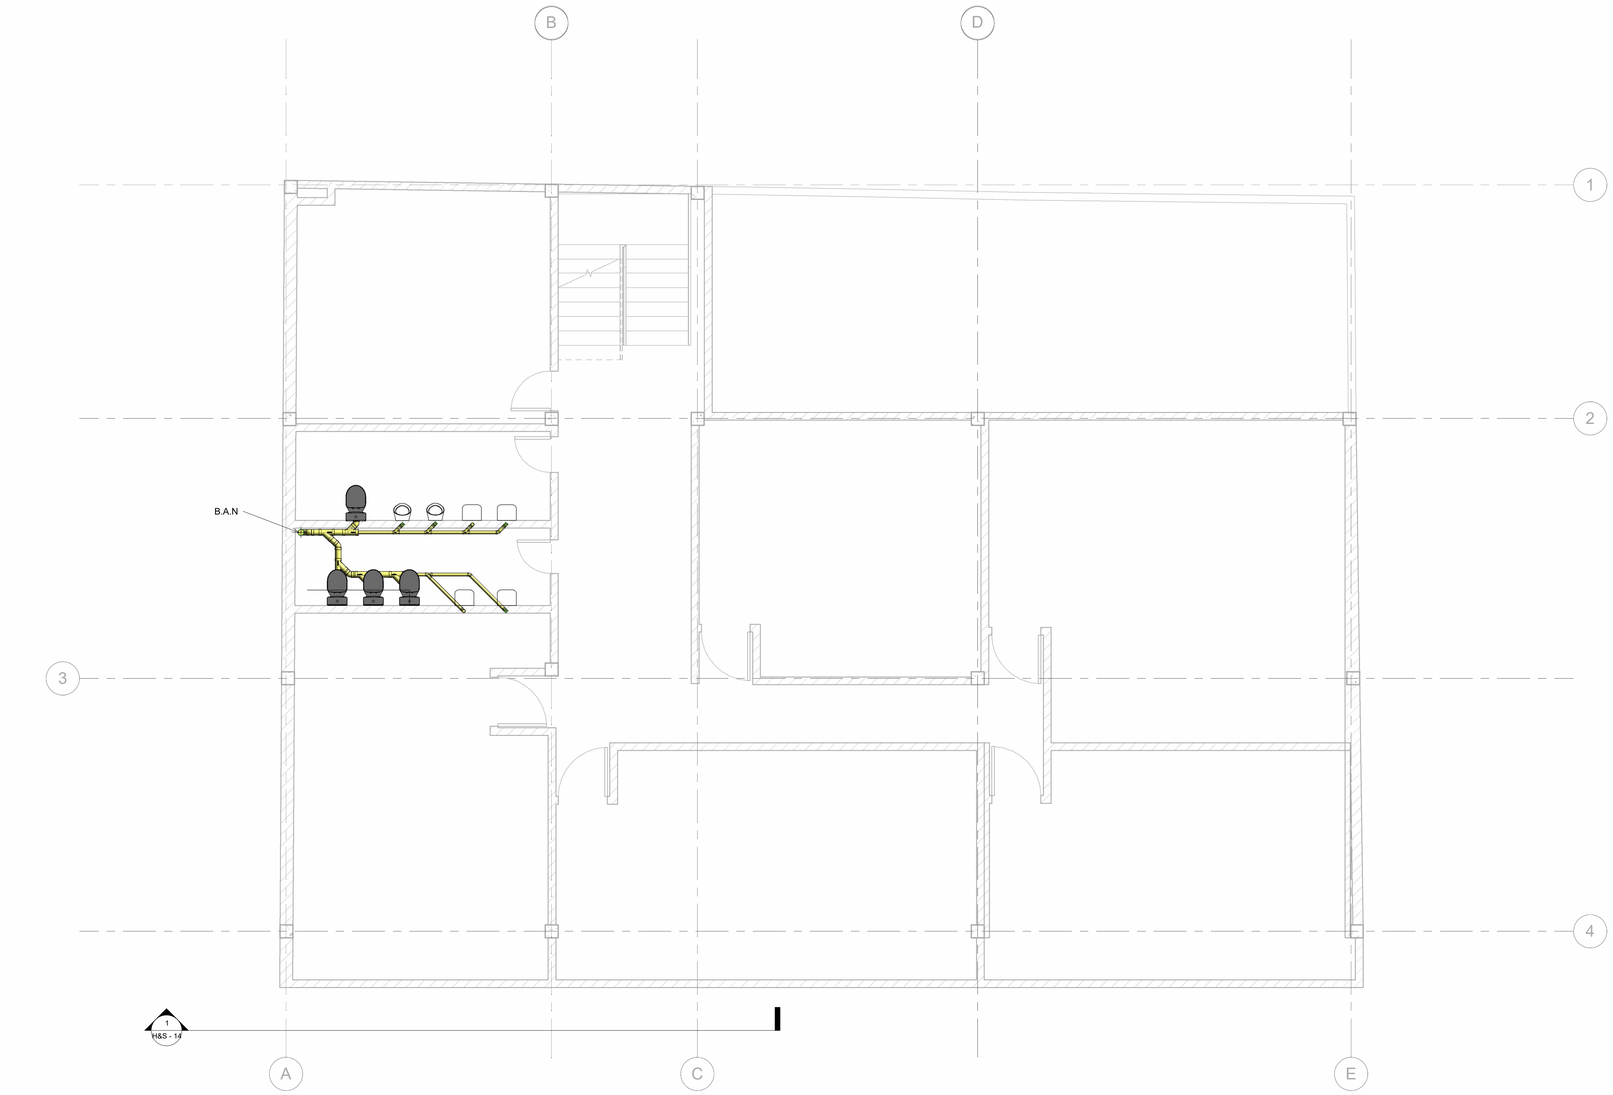

1 Piso 4-DESAGÜE

1 : 50

D&D
INGENIERIA EN CONSTRUCCION

NOMBRE DEL PROYECTO:

Realizar los estudios técnicos estructurales, arquitectónicos, de redes, de uso y de contexto (económico, social, ambiental, legal, histórico) para definir la viabilidad de uso de los bienes inmuebles (casa y edificio) de la ETITC

LOCALIZACIÓN:

CALLE 18 NO. 13 – 26, LOCALIDAD DE SANTA FE, BOGOTÁ D.C.

DISEÑADOR:

ING. DANIEL ALEJANDRO FORERO C.

MP. 25202 - 420710 CND

CLIENTE:

AIC ASESORES Y CONSULTORES CIVILES ASOCIADOS S.A.S

CONVENCIONES:

	TUBERIA PVC SANITARIA
	TUBERIA PVC LIVIANA
	TUBERIA PVC LLUVIAS
	PVCP TUBERIA A PRESIÓN
	AG ACERO GALVANIZADO
B.A.LL	BAJANTE DE AGUAS LLUVIAS
B.A.N	BAJANTE AGUAS NEGRAS
	TUBERIA ACERO NEGRO SCH-40
	TUBERIA PEAD FM APPROVED
C.N.	CAMBIO DE NIVEL
	ROCIADOR UPRIGHT K5.6 T-ORD
	ROCIADOR PENDENT K5.6 T-ORD

NOTAS:

1. El contratista debera verificar todas las dimensiones y niveles, cualquier diferencia debera ser notificada antes de su ejecución.
2. Cualquier modificación sin autorización escrita del diseñador hidráulico, lo exonera de toda responsabilidad.
3. No atravesar elementos estructurales sin previa aprobación del especialista estructural.

CONTENIDO:


Red de desagüe - PISO 4

DIBUJO: DANIEL F.

N°DE PLANO: H&S - 12

FECHA: 28/02/2023 14:07:03

ESCALA: 1 : 50

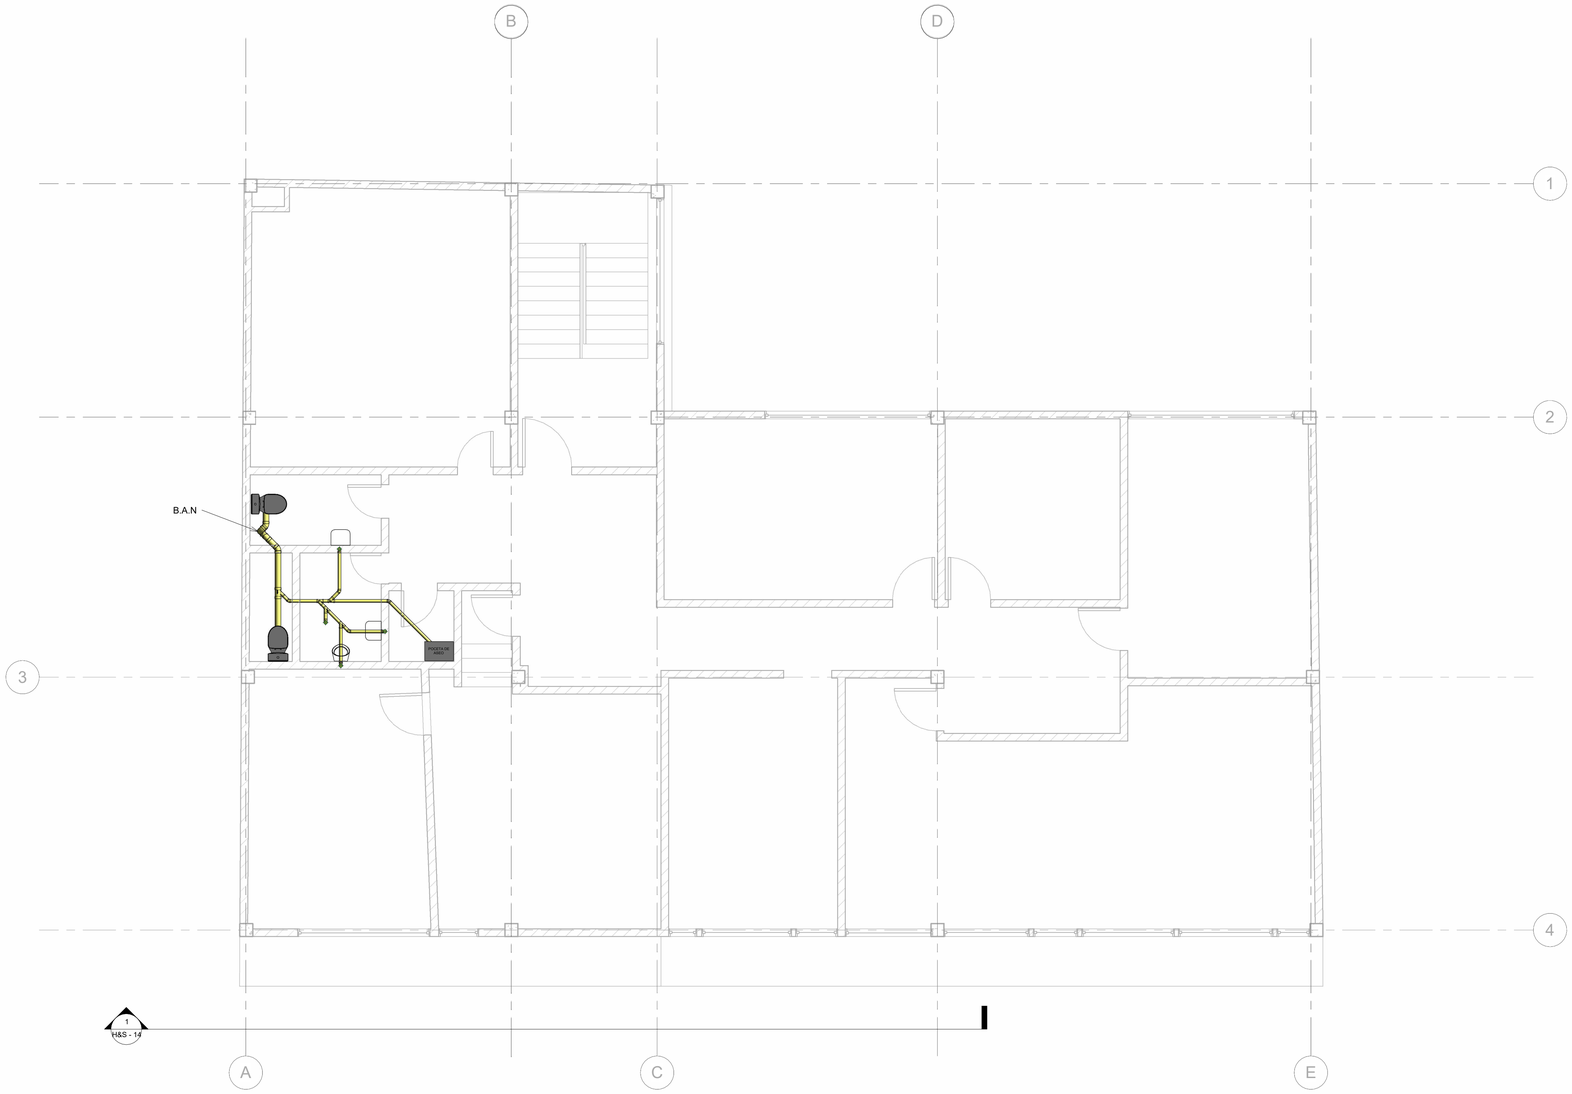

1 Piso 5-DESAGÜE
1 : 50

D&D
INGENIERIA EN CONSTRUCCION

NOMBRE DEL PROYECTO:

Realizar los estudios técnicos estructurales, arquitectónicos, de redes, de uso y de contexto (económico, social, ambiental, legal, histórico) para definir la viabilidad de uso de los bienes inmuebles (casa y edificio) de la ETITC

LOCALIZACIÓN:

CALLE 18 NO. 13 – 26, LOCALIDAD DE SANTA FE, BOGOTÁ D.C.

DISEÑADOR:

ING. DANIEL ALEJANDRO FORERO C.

MP. 25202 - 420710 CND

CLIENTE:

AIC ASESORES Y CONSULTORES CIVILES ASOCIADOS S.A.S

CONVENCIONES:

	TUBERIA PVC SANITARIA
	TUBERIA PVC LIVIANA
	TUBERIA PVC LLUVIAS
	PVCP TUBERIA A PRESIÓN
	AG ACERO GALVANIZADO
B.A.LL	BAJANTE DE AGUAS LLUVIAS
B.A.N	BAJANTE AGUAS NEGRAS
	TUBERIA ACERO NEGRO SCH-40
	TUBERIA PEAD FM APPROVED
C.N.	CAMBIO DE NIVEL
	ROCIADOR UPRIGHT K5.6 T-ORD
	ROCIADOR PENDENT K5.6 T-ORD

NOTAS:

1. El contratista debera verificar todas las dimensiones y niveles, cualquier diferencia debera ser notificada antes de su ejecución.
2. Cualquier modificación sin autorización escrita del diseñador hidráulico, lo exonera de toda responsabilidad.
3. No atravesar elementos estructurales sin previa aprobación del especialista estructural.

CONTENIDO:


Red de desagüe - PISO 5

DIBUJO: DANIEL F.


N°DE PLANO: H&S - 13

FECHA: 28/02/2023 14:07:11

ESCALA: 1 : 50

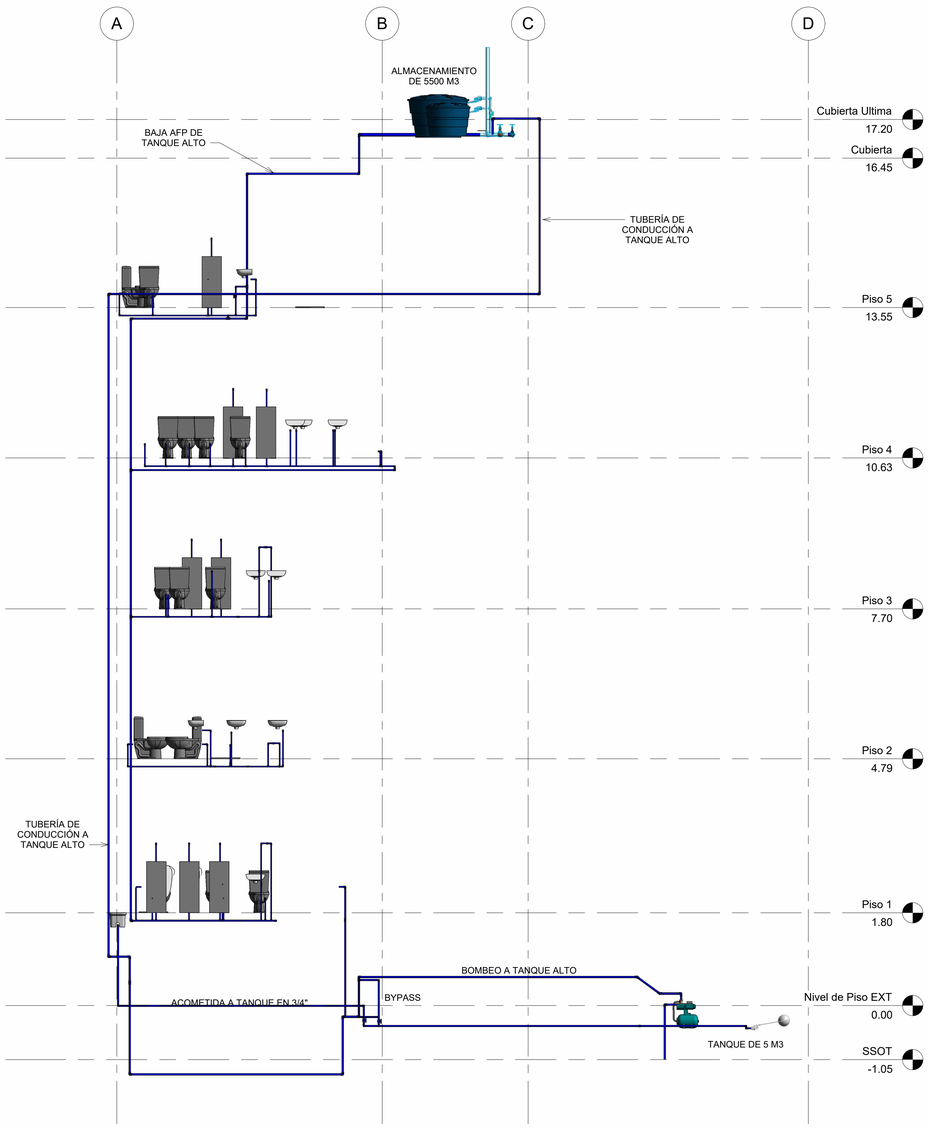

1 PERFIL SUMINISTRO
1 : 50

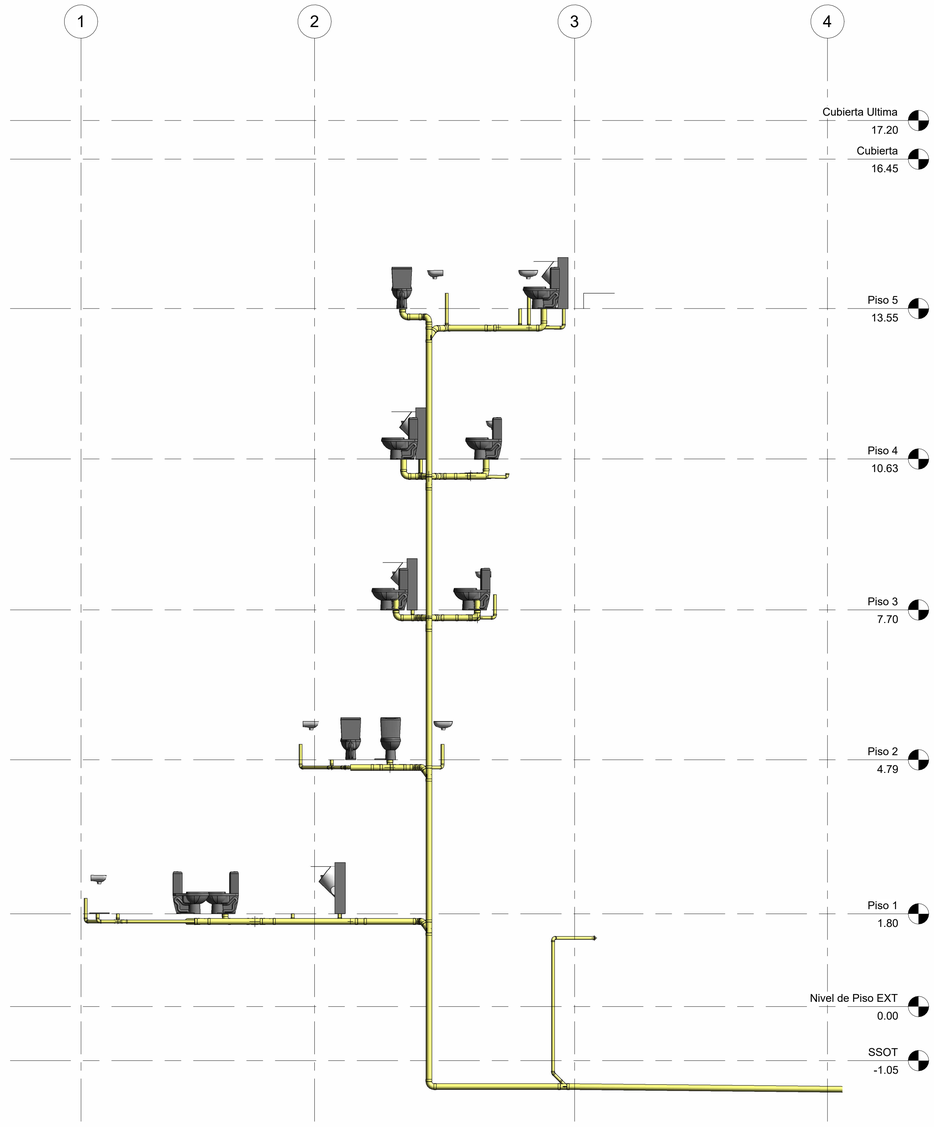

2 PERFIL DESAGÜE
1 : 50

D&D
INGENIERIA EN CONSTRUCCION

NOMBRE DEL PROYECTO:

Realizar los estudios técnicos estructurales, arquitectónicos, de redes, de uso y de contexto (económico, social, ambiental, legal, histórico) para definir la viabilidad de uso de los bienes inmuebles (casa y edificio) de la ETITC

LOCALIZACIÓN:

CALLE 18 NO. 13 – 26, LOCALIDAD DE SANTA FE, BOGOTÁ D.C.

DISEÑADOR:

ING. DANIEL ALEJANDRO FORERO C.

MP. 25202 - 420710 CND

CLIENTE:

AIC ASESORES Y CONSULTORES CIVILES ASOCIADOS S.A.S

CONVENCIONES:

	TUBERIA PVC SANITARIA
	TUBERIA PVC LIVIANA
	TUBERIA PVC LLUVIAS
	PVCP TUBERIA A PRESIÓN
	AG ACERO GALVANIZADO
B.A.LL	BAJANTE DE AGUAS LLUVIAS
B.A.N	BAJANTE AGUAS NEGRAS
	TUBERIA ACERO NEGRO SCH-40
	TUBERIA PEAD FM APPROVED
C.N.	CAMBIO DE NIVEL
	ROCIADOR UPRIGHT K5.6 T-ORD
	ROCIADOR PENDENT K5.6 T-ORD

NOTAS:

1. El contratista debera verificar todas las dimensiones y niveles, cualquier diferencia debera ser notificada antes de su ejecución.
2. Cualquier modificación sin autorización escrita del diseñador hidráulico, lo exonera de toda responsabilidad.
3. No atravesar elementos estructurales sin previa aprobación del especialista estructural.

CONTENIDO:


PERFILES

DIBUJO: DANIEL F.

N°DE PLANO: H&S - 14

FECHA: 28/02/2023 14:07:20

ESCALA: 1 : 50

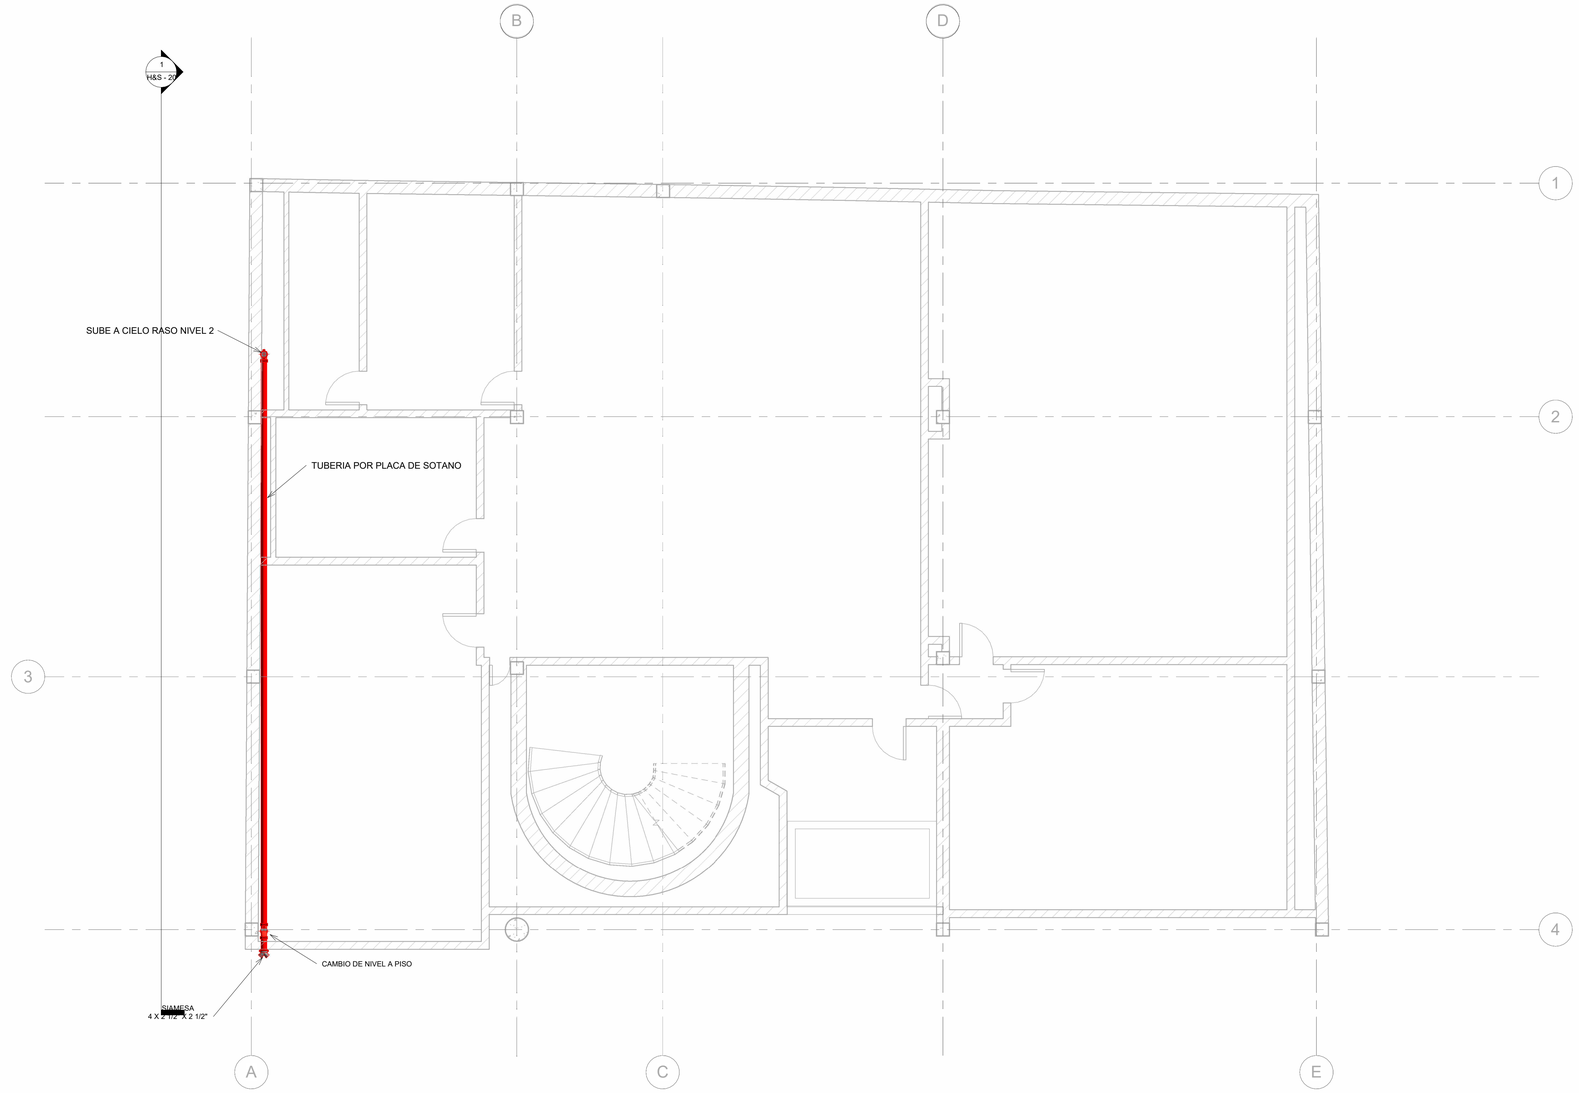

1 SSOT-RCI

1 : 50

D&D
INGENIERIA EN CONSTRUCCION

NOMBRE DEL PROYECTO:

Realizar los estudios técnicos estructurales, arquitectónicos, de redes, de uso y de contexto (económico, social, ambiental, legal, histórico) para definir la viabilidad de uso de los bienes inmuebles (casa y edificio) de la ETITC

LOCALIZACIÓN:

CALLE 18 NO. 13 – 26, LOCALIDAD DE SANTA FE, BOGOTÁ D.C.

DISEÑADOR:

ING. DANIEL ALEJANDRO FORERO C.

MP. 25202 - 420710 CND

CLIENTE:

AIC ASESORES Y CONSULTORES CIVILES ASOCIADOS S.A.S

CONVENCIONES:

	TUBERIA PVC SANITARIA
	TUBERIA PVC LIVIANA
	TUBERIA PVC LLUVIAS
	PVCP TUBERIA A PRESIÓN
	AG ACERO GALVANIZADO
B.A.LL	BAJANTE DE AGUAS LLUVIAS
B.A.N	BAJANTE AGUAS NEGRAS
	TUBERIA ACERO NEGRO SCH-40
	TUBERIA PEAD FM APPROVED
C.N.	CAMBIO DE NIVEL
	ROCIADOR UPRIGHT K5.6 T-ORD
	ROCIADOR PENDENT K5.6 T-ORD

NOTAS:

1. El contratista debera verificar todas las dimensiones y niveles, cualquier diferencia debera ser notificada antes de su ejecución.
2. Cualquier modificación sin autorización escrita del diseñador hidráulico, lo exonera de toda responsabilidad.
3. No atravesar elementos estructurales sin previa aprobación del especialista estructural.

CONTENIDO:


Red RCI - SSOT

DIBUJO: DANIEL F.

N°DE PLANO: H&S - 15

FECHA: 28/02/2023 14:07:27

ESCALA: 1 : 50

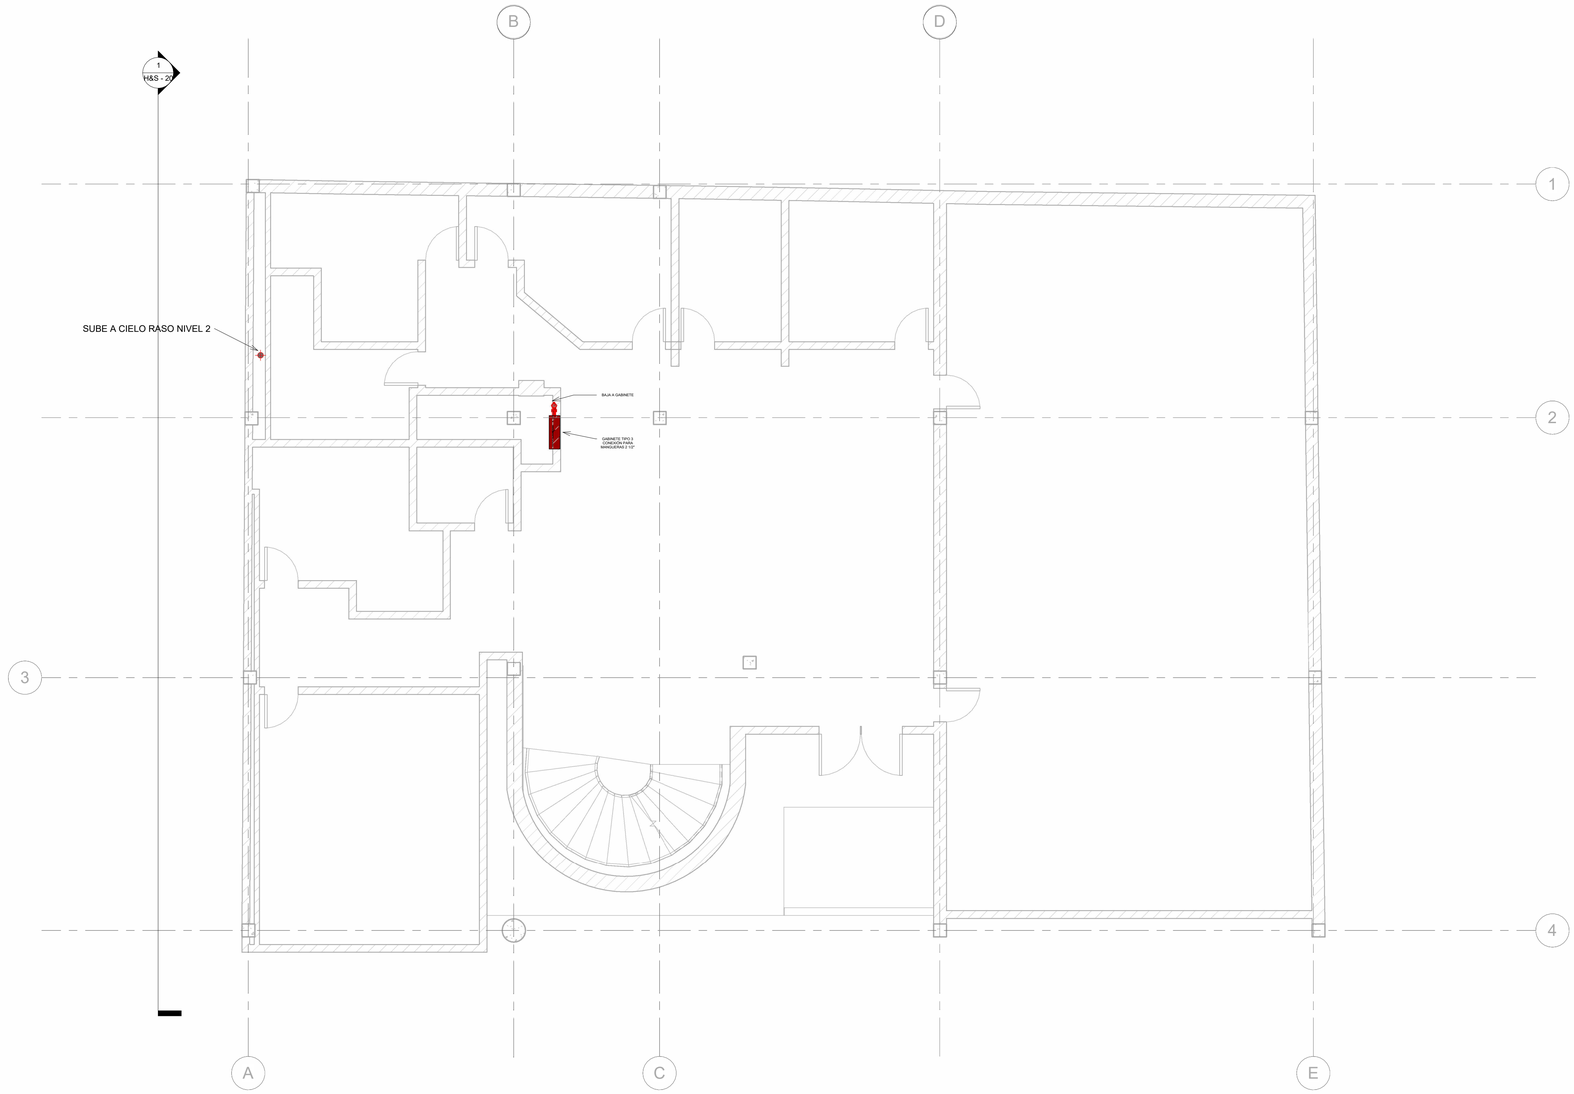

1 Piso 1-RCI
1 : 50

D&D
INGENIERIA EN CONSTRUCCION

NOMBRE DEL PROYECTO:

Realizar los estudios técnicos estructurales, arquitectónicos, de redes, de uso y de contexto (económico, social, ambiental, legal, histórico) para definir la viabilidad de uso de los bienes inmuebles (casa y edificio) de la ETITC

LOCALIZACIÓN:

CALLE 18 NO. 13 – 26, LOCALIDAD DE SANTA FE, BOGOTÁ D.C.

DISEÑADOR:

ING. DANIEL ALEJANDRO FORERO C.

MP. 25202 - 420710 CND

CLIENTE:

AIC ASESORES Y CONSULTORES CIVILES ASOCIADOS S.A.S

CONVENCIONES:

	TUBERIA PVC SANITARIA
	TUBERIA PVC LIVIANA
	TUBERIA PVC LLUVIAS
	PVCP TUBERIA A PRESIÓN
	AG ACERO GALVANIZADO
B.A.LL	BAJANTE DE AGUAS LLUVIAS
B.A.N	BAJANTE AGUAS NEGRAS
	TUBERIA ACERO NEGRO SCH-40
	TUBERIA PEAD FM APPROVED
C.N.	CAMBIO DE NIVEL
	ROCIADOR UPRIGHT K5.6 T-ORD
	ROCIADOR PENDENT K5.6 T-ORD

NOTAS:

1. El contratista debera verificar todas las dimensiones y niveles, cualquier diferencia debera ser notificada antes de su ejecución.
2. Cualquier modificación sin autorización escrita del diseñador hidráulico, lo exonera de toda responsabilidad.
3. No atravesar elementos estructurales sin previa aprobación del especialista estructural.

CONTENIDO:


Red RCI - PISO 1

DIBUJO: DANIEL F.

N°DE PLANO: H&S - 16

FECHA: 28/02/2023 14:07:35

ESCALA: 1 : 50

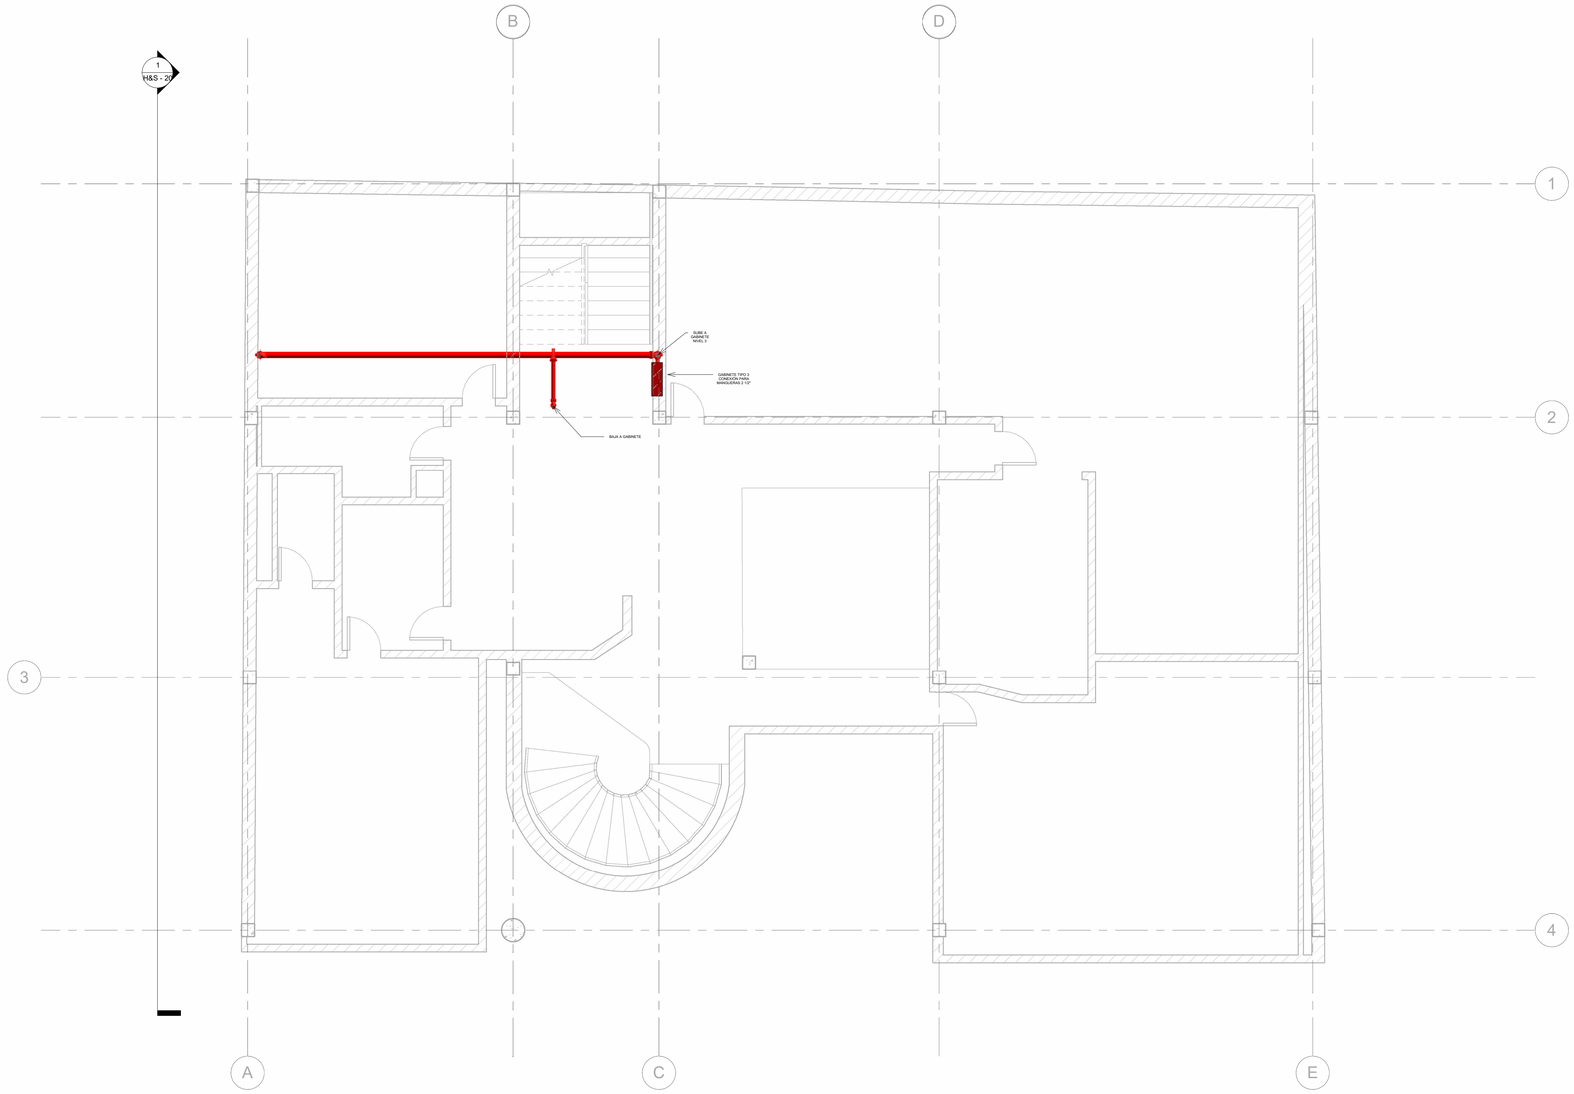

1 Piso 2-RCI
1 : 50

D&D
INGENIERIA EN CONSTRUCCION

NOMBRE DEL PROYECTO:

Realizar los estudios técnicos estructurales, arquitectónicos, de redes, de uso y de contexto (económico, social, ambiental, legal, histórico) para definir la viabilidad de uso de los bienes inmuebles (casa y edificio) de la ETITC

LOCALIZACIÓN:

CALLE 18 NO. 13 – 26, LOCALIDAD DE SANTA FE, BOGOTÁ D.C.

DISEÑADOR:

ING. DANIEL ALEJANDRO FORERO C.

MP. 25202 - 420710 CND

CLIENTE:

AIC ASESORES Y CONSULTORES CIVILES ASOCIADOS S.A.S

CONVENCIONES:

	TUBERIA PVC SANITARIA
	TUBERIA PVC LIVIANA
	TUBERIA PVC LLUVIAS
	PVCP TUBERIA A PRESIÓN
	AG ACERO GALVANIZADO
B.A.LL	BAJANTE DE AGUAS LLUVIAS
B.A.N	BAJANTE AGUAS NEGRAS
	TUBERIA ACERO NEGRO SCH-40
	TUBERIA PEAD FM APPROVED
C.N.	CAMBIO DE NIVEL
	ROCIADOR UPRIGHT K5.6 T-ORD
	ROCIADOR PENDENT K5.6 T-ORD

NOTAS:

1. El contratista debera verificar todas las dimensiones y niveles, cualquier diferencia debera ser notificada antes de su ejecución.
2. Cualquier modificación sin autorización escrita del diseñador hidráulico, lo exonera de toda responsabilidad.
3. No atravesar elementos estructurales sin previa aprobación del especialista estructural.

CONTENIDO:


Red RCI - PISO 2

DIBUJO: DANIEL F.

N°DE PLANO: H&S - 17

FECHA: 28/02/2023 14:07:43

ESCALA: 1 : 50

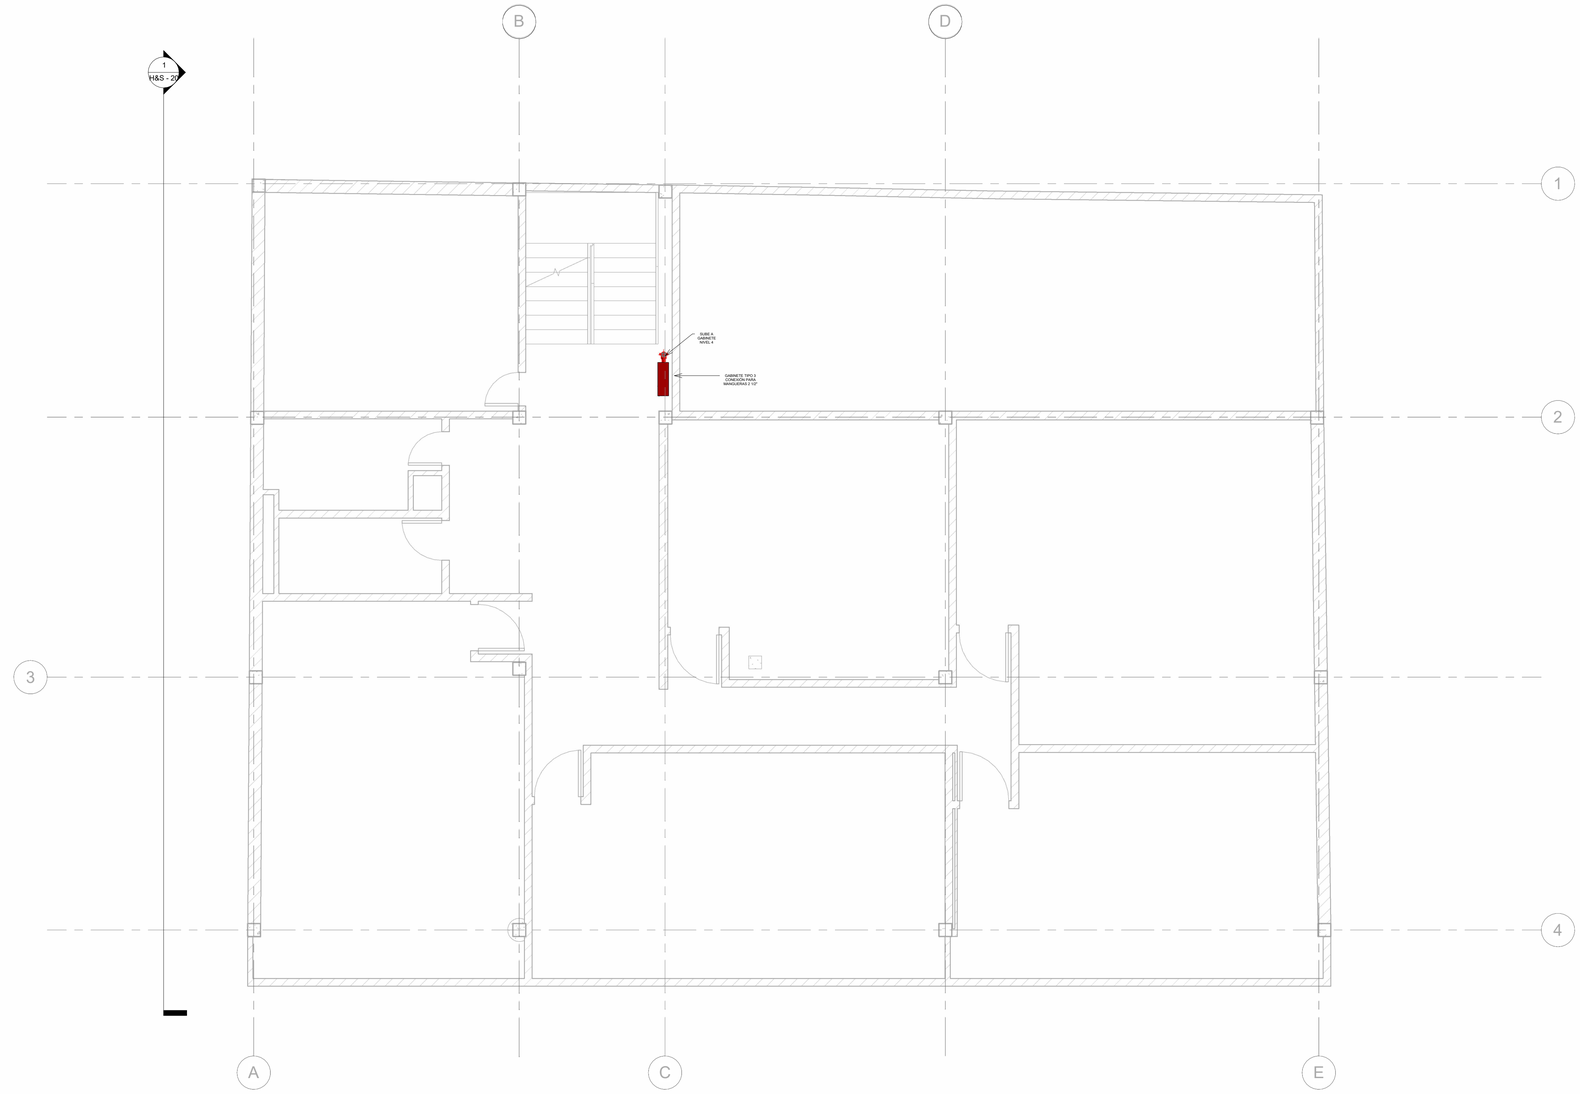

1 Piso 3-RCI
1 : 50

D&D
INGENIERIA EN CONSTRUCCION

NOMBRE DEL PROYECTO:

Realizar los estudios técnicos estructurales, arquitectónicos, de redes, de uso y de contexto (económico, social, ambiental, legal, histórico) para definir la viabilidad de uso de los bienes inmuebles (casa y edificio) de la ETITC

LOCALIZACIÓN:

CALLE 18 NO. 13 – 26, LOCALIDAD DE SANTA FE, BOGOTÁ D.C.

DISEÑADOR:

ING. DANIEL ALEJANDRO FORERO C.

MP. 25202 - 420710 CND

CLIENTE:

AIC ASESORES Y CONSULTORES CIVILES ASOCIADOS S.A.S

CONVENCIONES:

	TUBERIA PVC SANITARIA
	TUBERIA PVC LIVIANA
	TUBERIA PVC LLUVIAS
	PVCP TUBERIA A PRESIÓN
	AG ACERO GALVANIZADO
B.A.LL	BAJANTE DE AGUAS LLUVIAS
B.A.N	BAJANTE AGUAS NEGRAS
	TUBERIA ACERO NEGRO SCH-40
	TUBERIA PEAD FM APPROVED
C.N.	CAMBIO DE NIVEL
	ROCIADOR UPRIGHT K5.6 T-ORD
	ROCIADOR PENDENT K5.6 T-ORD

NOTAS:

1. El contratista debera verificar todas las dimensiones y niveles, cualquier diferencia debera ser notificada antes de su ejecución.
2. Cualquier modificación sin autorización escrita del diseñador hidráulico, lo exonera de toda responsabilidad.
3. No atravesar elementos estructurales sin previa aprobación del especialista estructural.

CONTENIDO:


Red RCI - PISO 3

DIBUJO: DANIEL F.

N°DE PLANO: H&S - 18

FECHA: 28/02/2023 14:07:50

ESCALA: 1 : 50

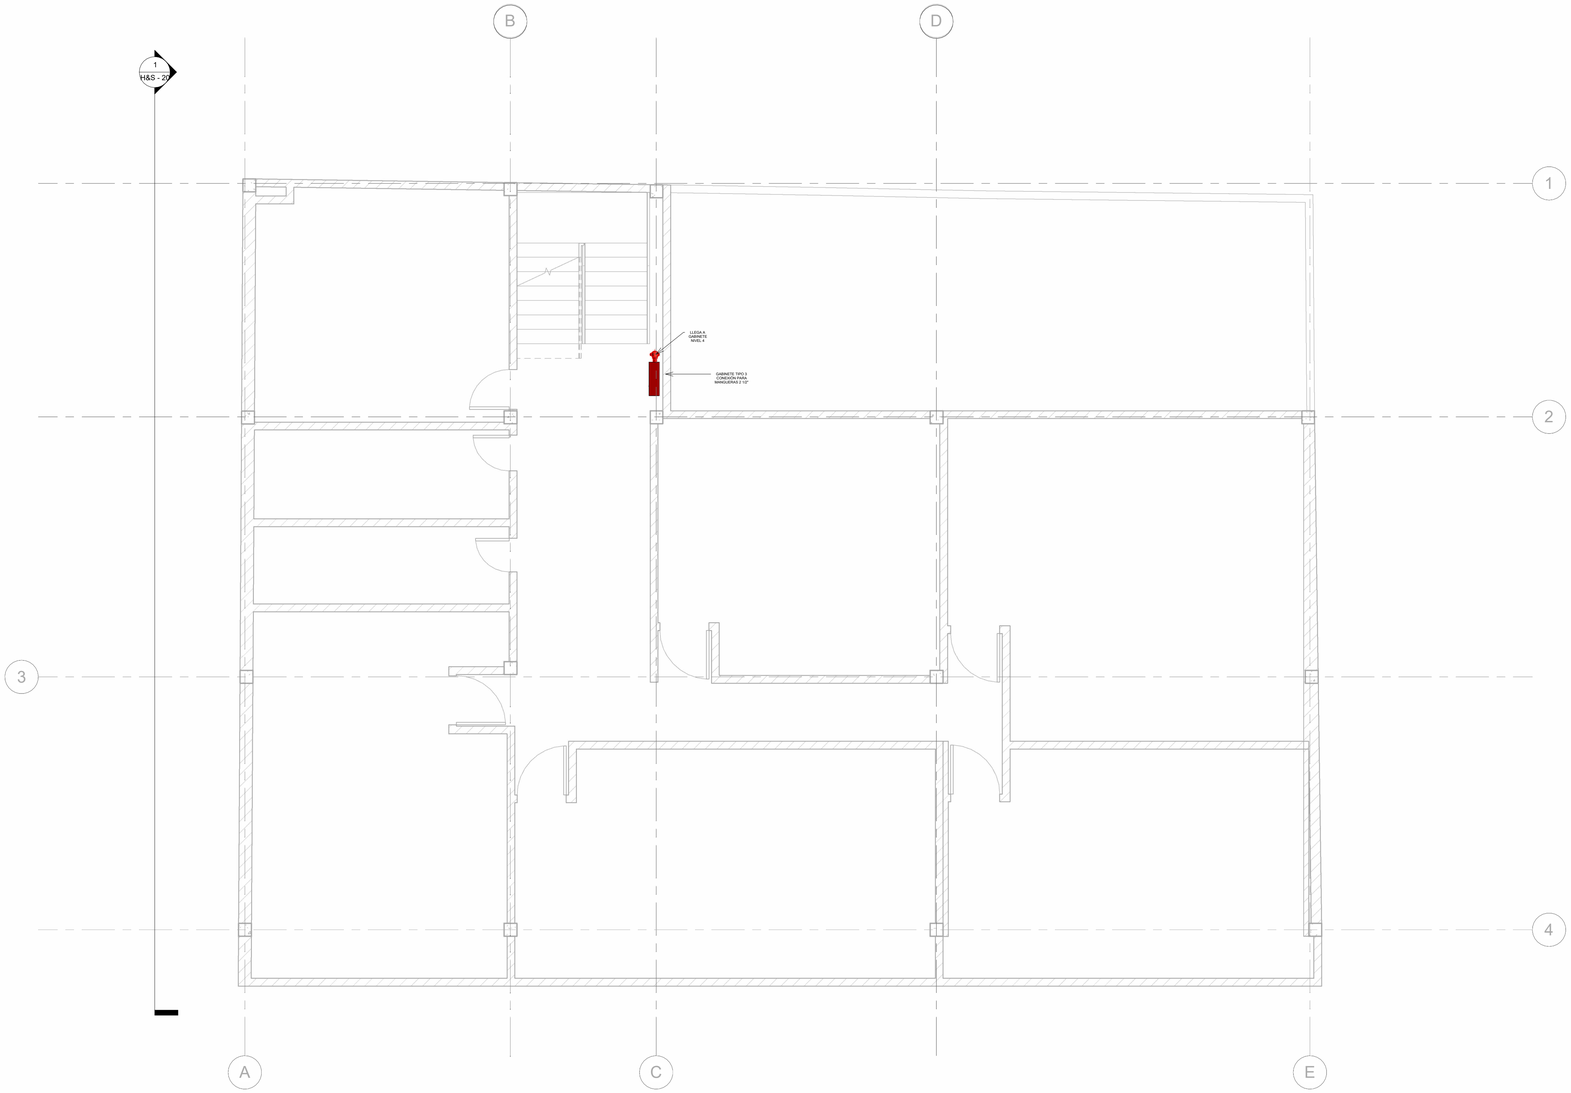

1 Piso 4-RCI
1 : 50

D&D
INGENIERIA EN CONSTRUCCION

NOMBRE DEL PROYECTO:

Realizar los estudios técnicos estructurales, arquitectónicos, de redes, de uso y de contexto (económico, social, ambiental, legal, histórico) para definir la viabilidad de uso de los bienes inmuebles (casa y edificio) de la ETITC

LOCALIZACIÓN:

CALLE 18 NO. 13 – 26, LOCALIDAD DE SANTA FE, BOGOTÁ D.C.

DISEÑADOR:

ING. DANIEL ALEJANDRO FORERO C.

MP. 25202 - 420710 CND

CLIENTE:

AIC ASESORES Y CONSULTORES CIVILES ASOCIADOS S.A.S

CONVENCIONES:

	TUBERIA PVC SANITARIA
	TUBERIA PVC LIVIANA
	TUBERIA PVC LLUVIAS
	PVCP TUBERIA A PRESIÓN
	AG ACERO GALVANIZADO
B.A.LL	BAJANTE DE AGUAS LLUVIAS
B.A.N	BAJANTE AGUAS NEGRAS
	TUBERIA ACERO NEGRO SCH-40
	TUBERIA PEAD FM APPROVED
C.N.	CAMBIO DE NIVEL
	ROCIADOR UPRIGHT K5.6 T-ORD
	ROCIADOR PENDENT K5.6 T-ORD

NOTAS:

1. El contratista debera verificar todas las dimensiones y niveles, cualquier diferencia debera ser notificada antes de su ejecución.
2. Cualquier modificación sin autorización escrita del diseñador hidráulico, lo exonera de toda responsabilidad.
3. No atravesar elementos estructurales sin previa aprobación del especialista estructural.

CONTENIDO:


Red RCI - PISO 4

DIBUJO: DANIEL F.

N°DE PLANO: H&S - 19

FECHA: 28/02/2023 14:07:57

ESCALA: 1 : 50

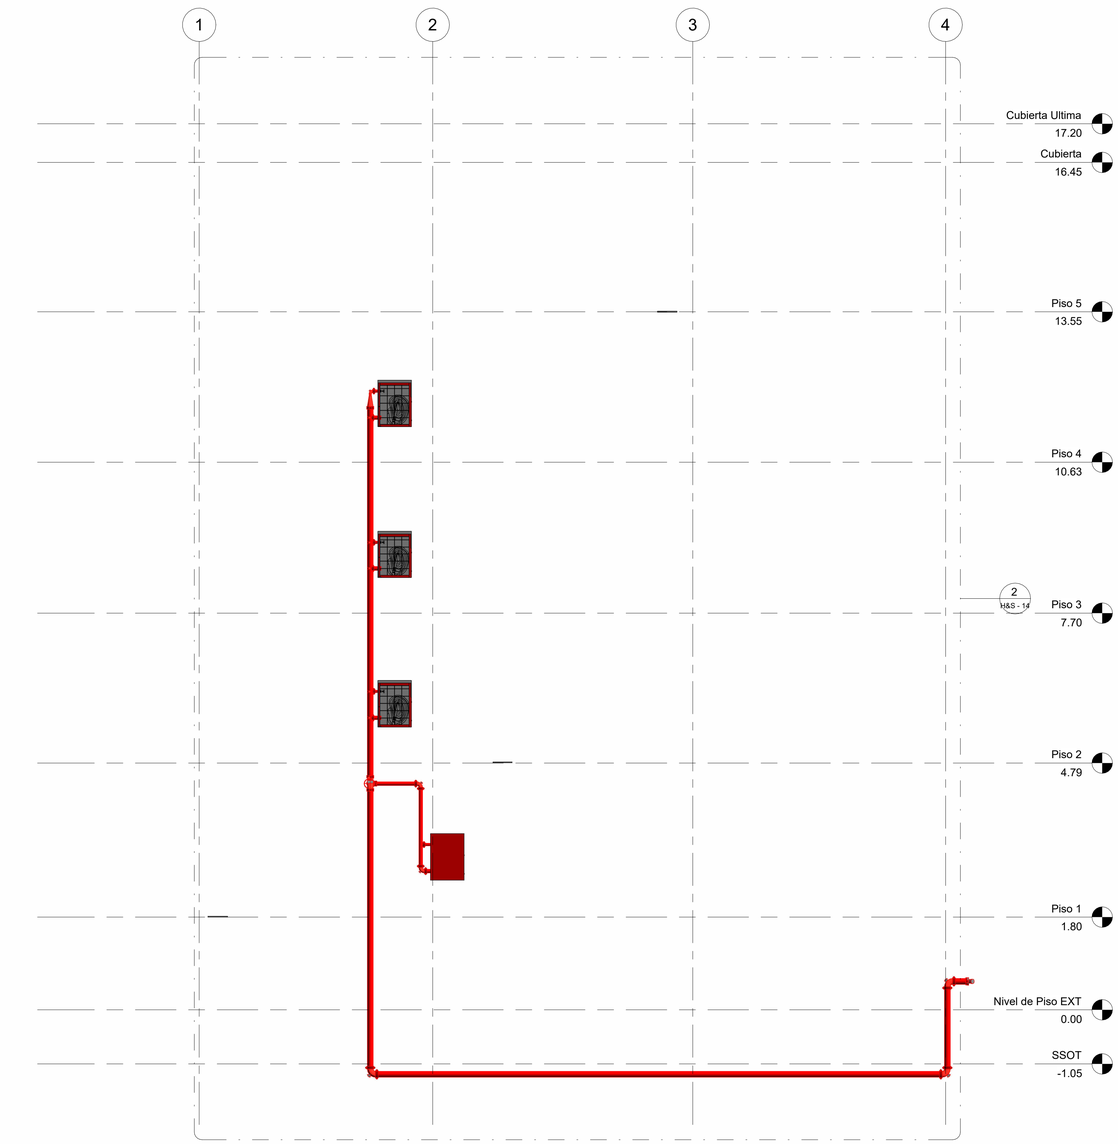

1 PERFIL RCI

1 : 50

D&D INGENIERIA EN CONSTRUCCION

NOMBRE DEL PROYECTO:

Realizar los estudios técnicos estructurales, arquitectónicos, de redes, de uso y de contexto (económico, social, ambiental, legal, histórico) para definir la viabilidad de uso de los bienes inmuebles (casa y edificio) de la ETITC

LOCALIZACIÓN:

CALLE 18 NO. 13 – 26, LOCALIDAD DE SANTA FE, BOGOTÁ D.C.

DISEÑADOR:

ING. DANIEL ALEJANDRO FORERO C.

MP. 25202 - 420710 CND

CLIENTE:

AIC ASESORES Y CONSULTORES CIVILES ASOCIADOS S.A.S

CONVENCIONES:

	TUBERIA PVC SANITARIA
	TUBERIA PVC LIVIANA
	TUBERIA PVC LLUVIAS
	PVCP TUBERIA A PRESIÓN
	AG ACERO GALVANIZADO
B.A.LL	BAJANTE DE AGUAS LLUVIAS
B.A.N	BAJANTE AGUAS NEGRAS
	TUBERIA ACERO NEGRO SCH-40
	TUBERIA PEAD FM APPROVED
C.N.	CAMBIO DE NIVEL
	ROCIADOR UPRIGHT K5.6 T-ORD
	ROCIADOR PENDENT K5.6 T-ORD

NOTAS:

1. El contratista debera verificar todas las dimensiones y niveles, cualquier diferencia debera ser notificada antes de su ejecución.
2. Cualquier modificación sin autorización escrita del diseñador hidráulico, lo exonera de toda responsabilidad.
3. No atravesar elementos estructurales sin previa aprobación del especialista estructural.

CONTENIDO:


Perfil RCI

DIBUJO: DANIEL F.

N°DE PLANO: H&S - 20

FECHA: 28/02/2023 14:08:05

ESCALA: 1 : 50

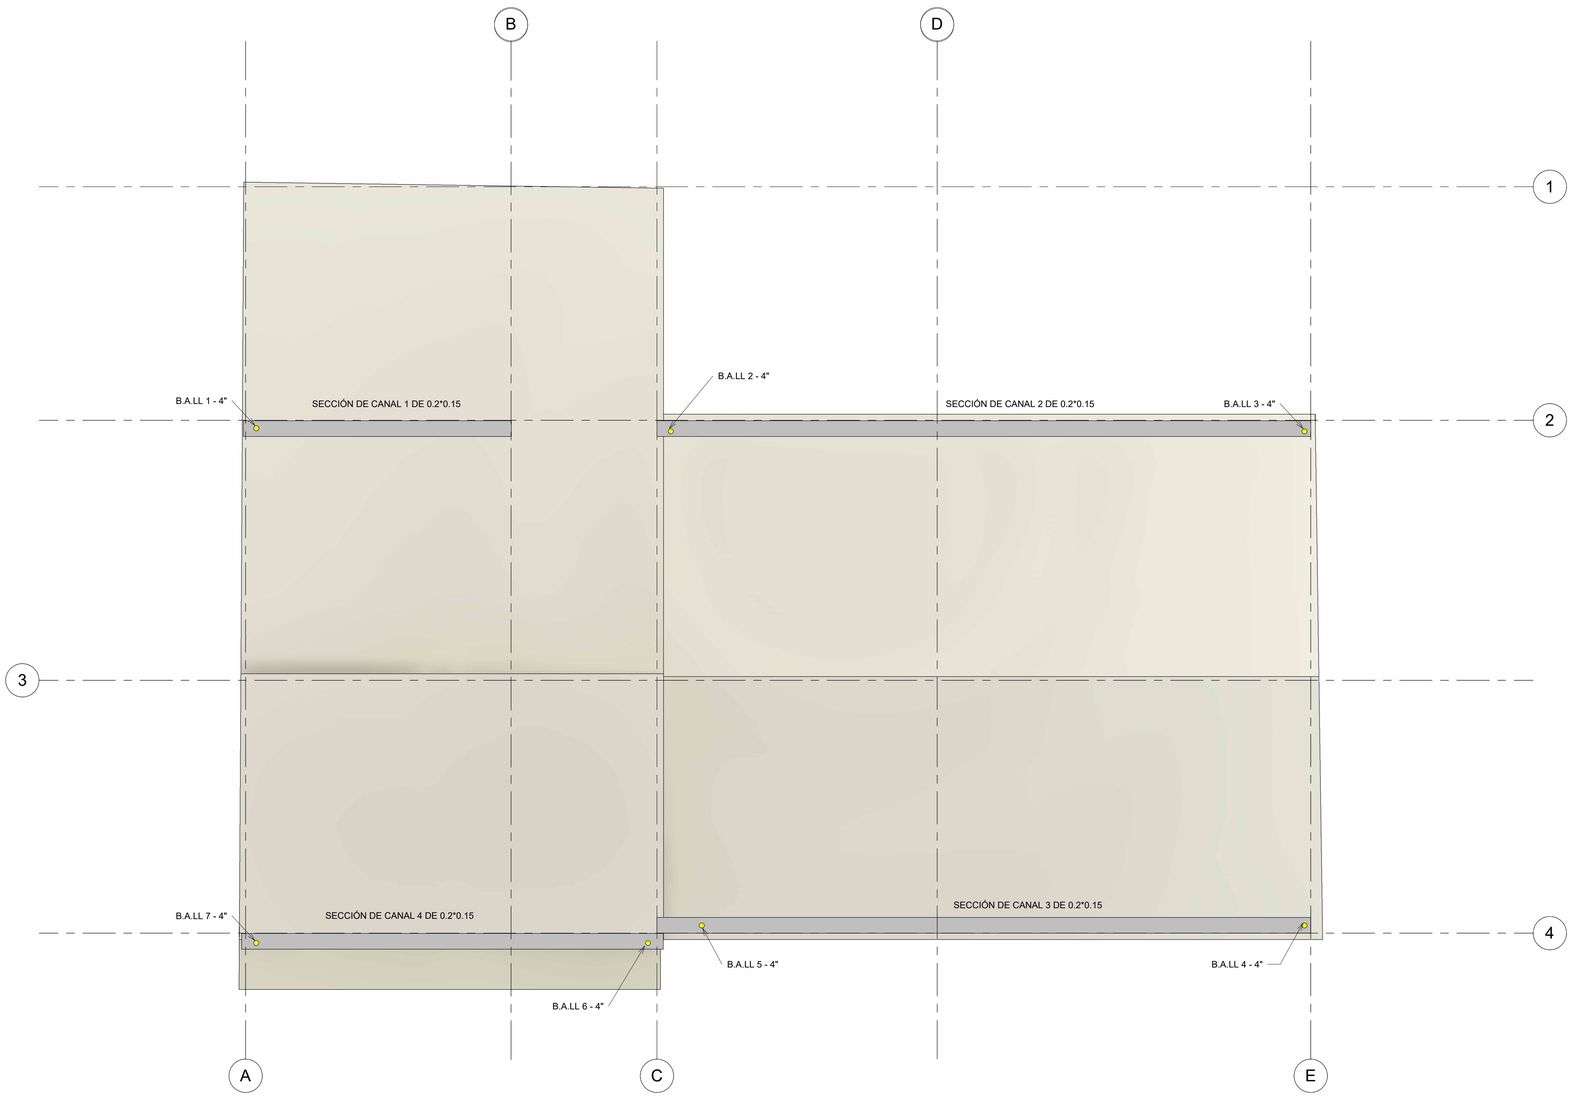

1 Cubierta-PLUVIAL

1 : 50

D&D INGENIERIA EN CONSTRUCCION

NOMBRE DEL PROYECTO:

Realizar los estudios técnicos estructurales, arquitectónicos, de redes, de uso y de contexto (económico, social, ambiental, legal, histórico) para definir la viabilidad de uso de los bienes inmuebles (casa y edificio) de la ETITC

LOCALIZACIÓN:

CALLE 18 NO. 13 – 26, LOCALIDAD DE SANTA FE, BOGOTÁ D.C.

DISEÑADOR:

ING. DANIEL ALEJANDRO FORERO C.

MP. 25202 - 420710 CND

CLIENTE:

AIC ASESORES Y CONSULTORES CIVILES ASOCIADOS S.A.S

CONVENCIONES:

	TUBERIA PVC SANITARIA
	TUBERIA PVC LIVIANA
	TUBERIA PVC LLUVIAS
	PVCP TUBERIA A PRESIÓN
	AG ACERO GALVANIZADO
B.A.LL	BAJANTE DE AGUAS LLUVIAS
B.A.N	BAJANTE AGUAS NEGRAS
	TUBERIA ACERO NEGRO SCH-40
	TUBERIA PEAD FM APPROVED
C.N.	CAMBIO DE NIVEL
	ROCIADOR UPRIGHT K5.6 T-ORD
	ROCIADOR PENDENT K5.6 T-ORD

NOTAS:

1. El contratista debera verificar todas las dimensiones y niveles, cualquier diferencia debera ser notificada antes de su ejecución.
2. Cualquier modificación sin autorización escrita del diseñador hidráulico, lo exonera de toda responsabilidad.
3. No atravesar elementos estructurales sin previa aprobación del especialista estructural.

CONTENIDO:

Red pluvial

DIBUJO: DANIEL F.

N°DE PLANO: H&S - 21

FECHA: 28/02/2023 14:08:15

ESCALA: 1 : 50