

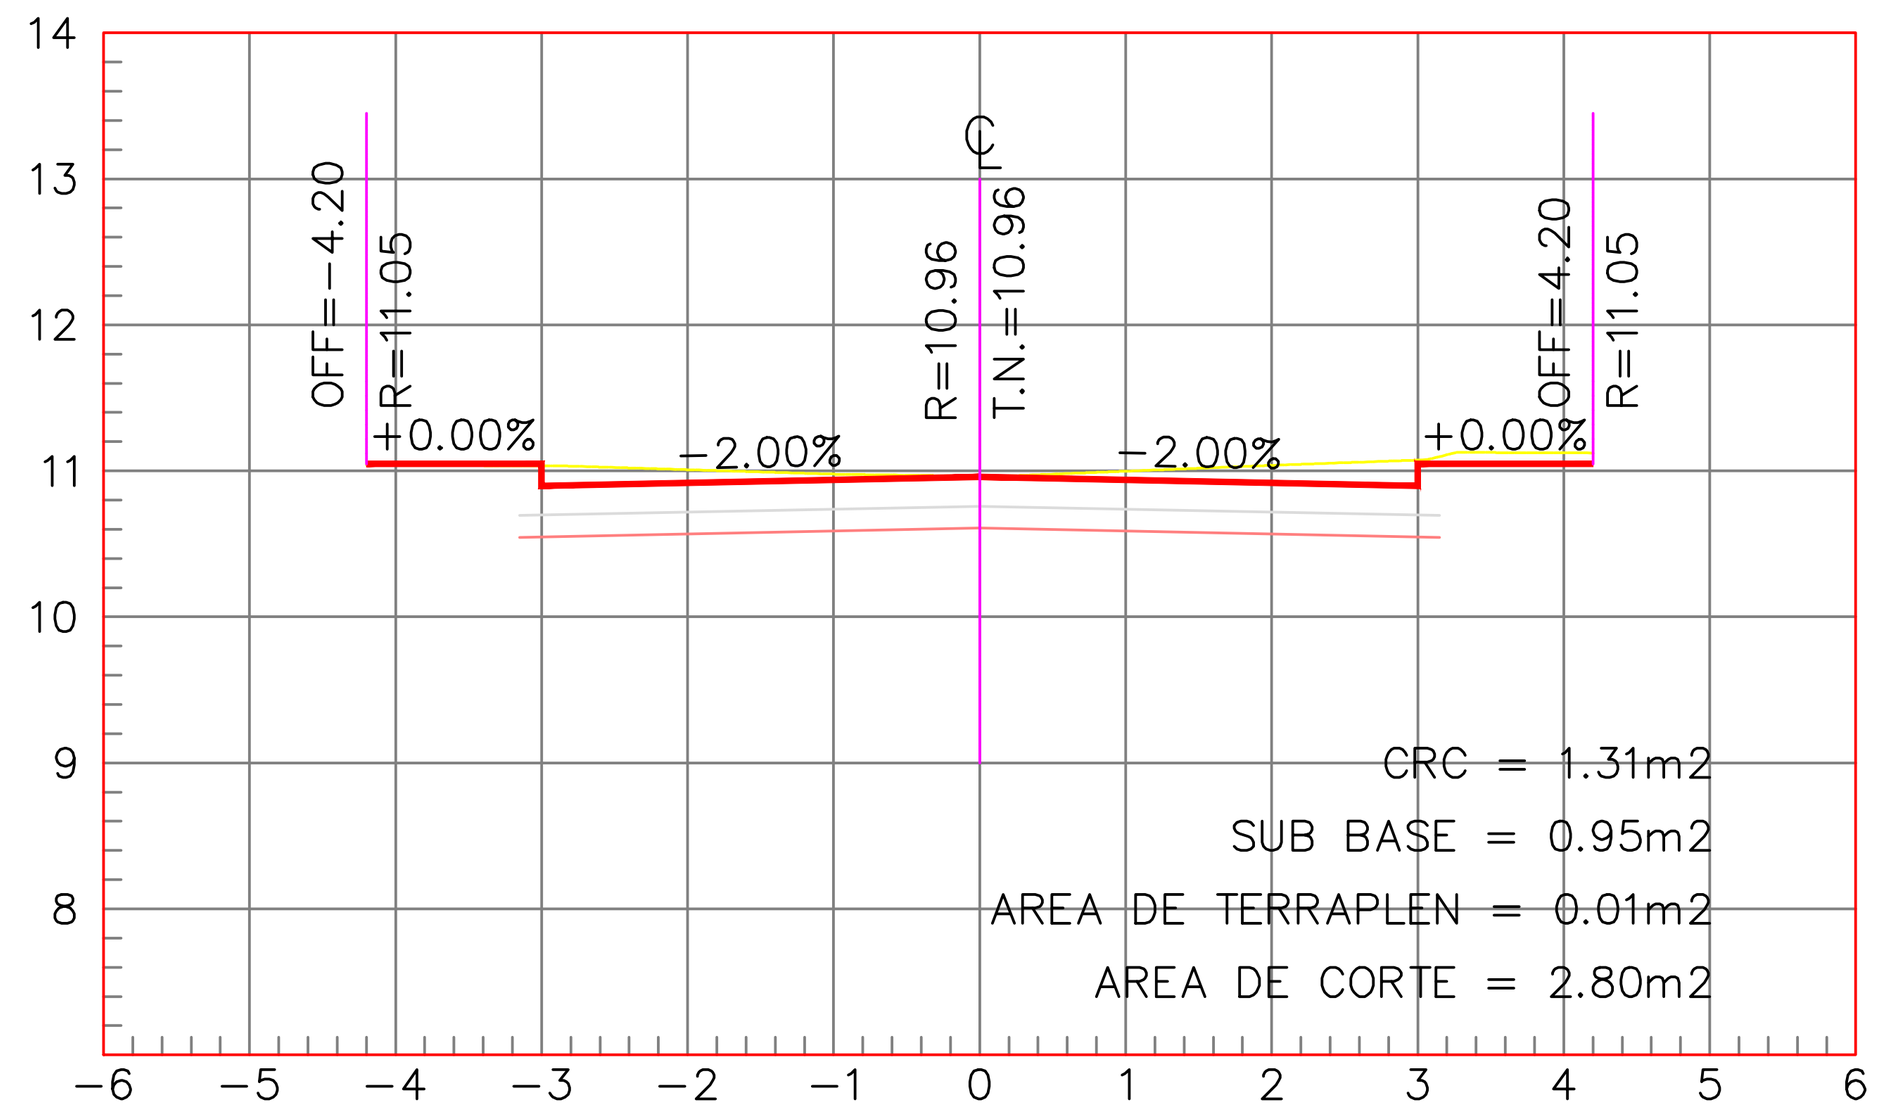



ESTACION 0+040.00
ESCALA HORIZONTAL 1 : 100
ESCALA VERTICAL 1 : 100

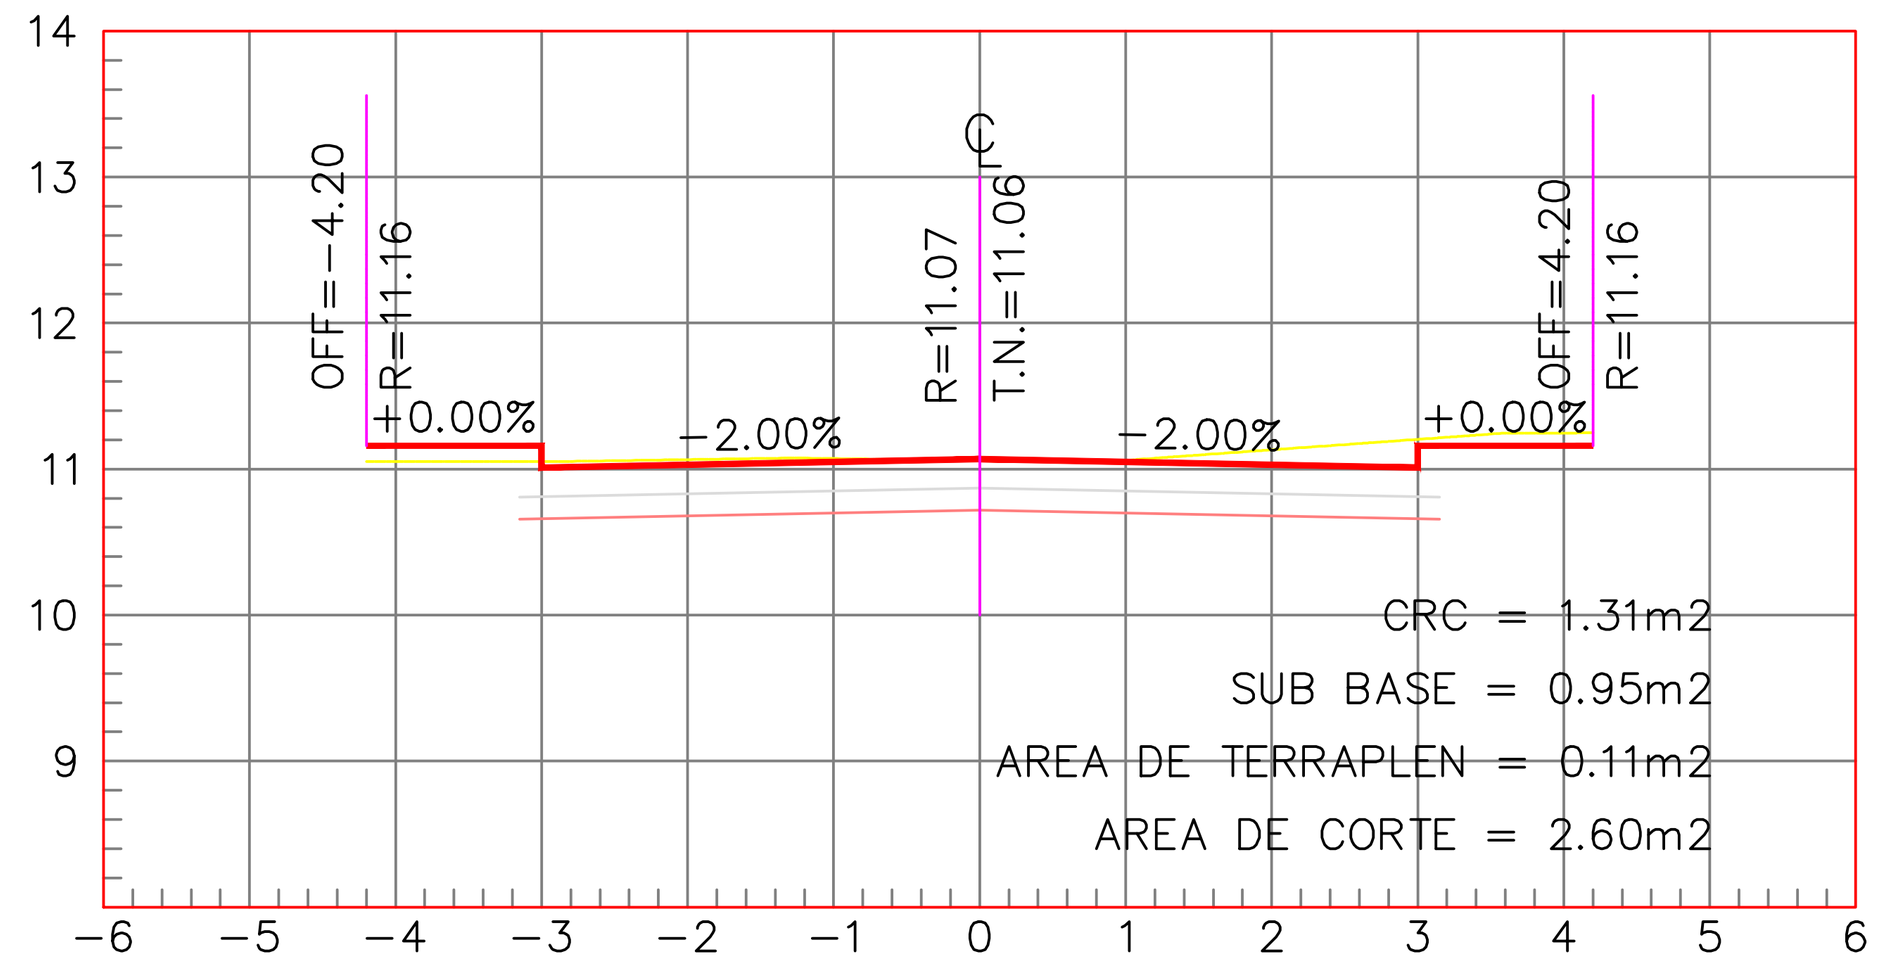


ESTACION 0+030.00
ESCALA HORIZONTAL 1 : 100
ESCALA VERTICAL 1 : 100

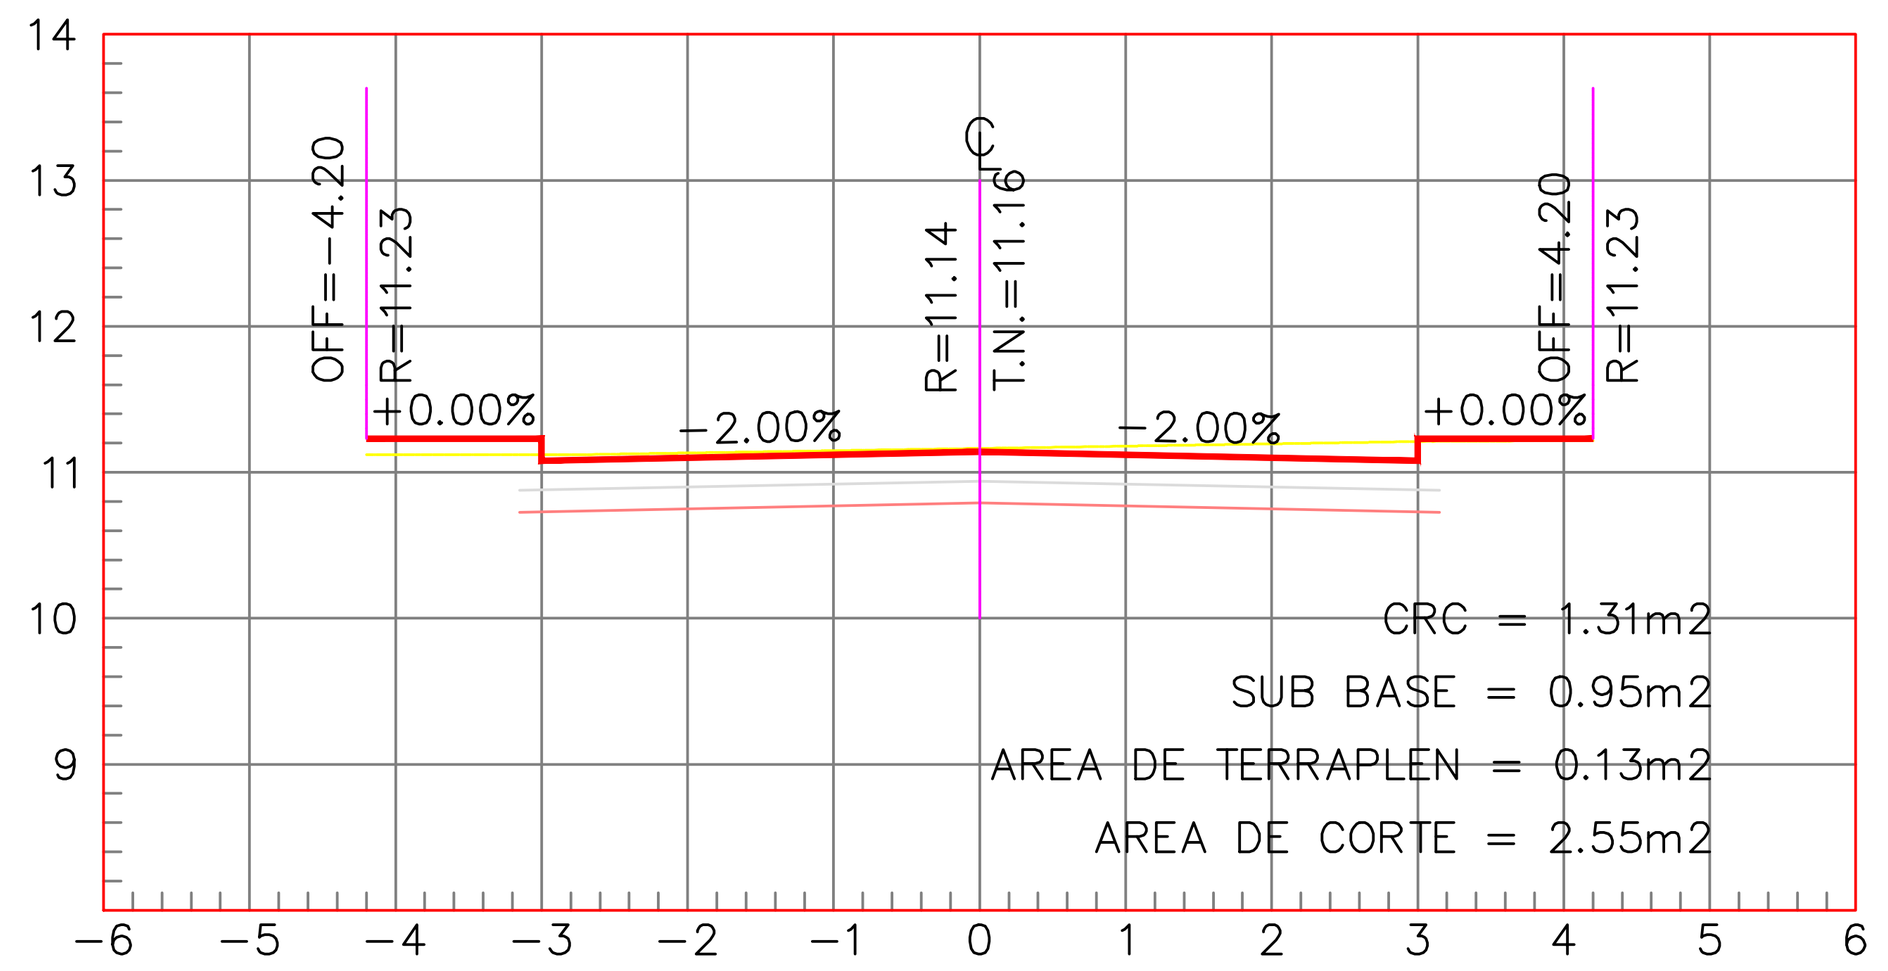


ESTACION 0+020.00
ESCALA HORIZONTAL 1 : 100
ESCALA VERTICAL 1 : 100

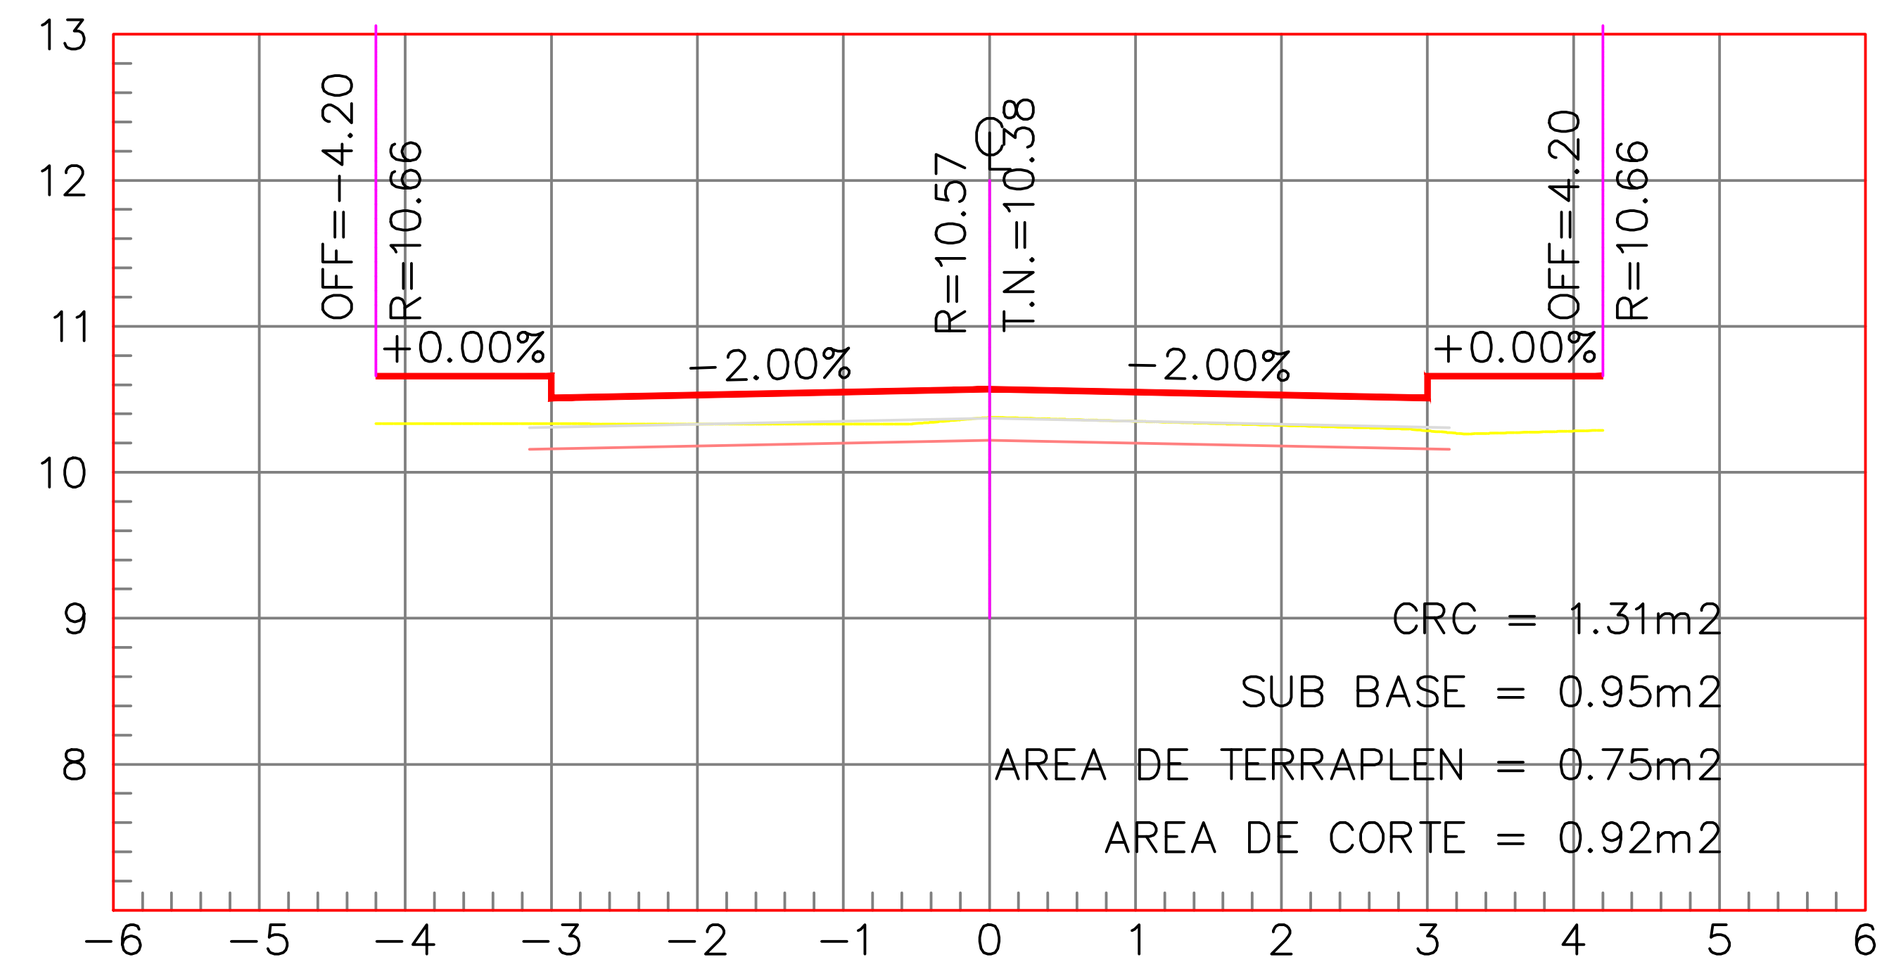


ESTACION 0+069.51
ESCALA HORIZONTAL 1 : 100
ESCALA VERTICAL 1 : 100

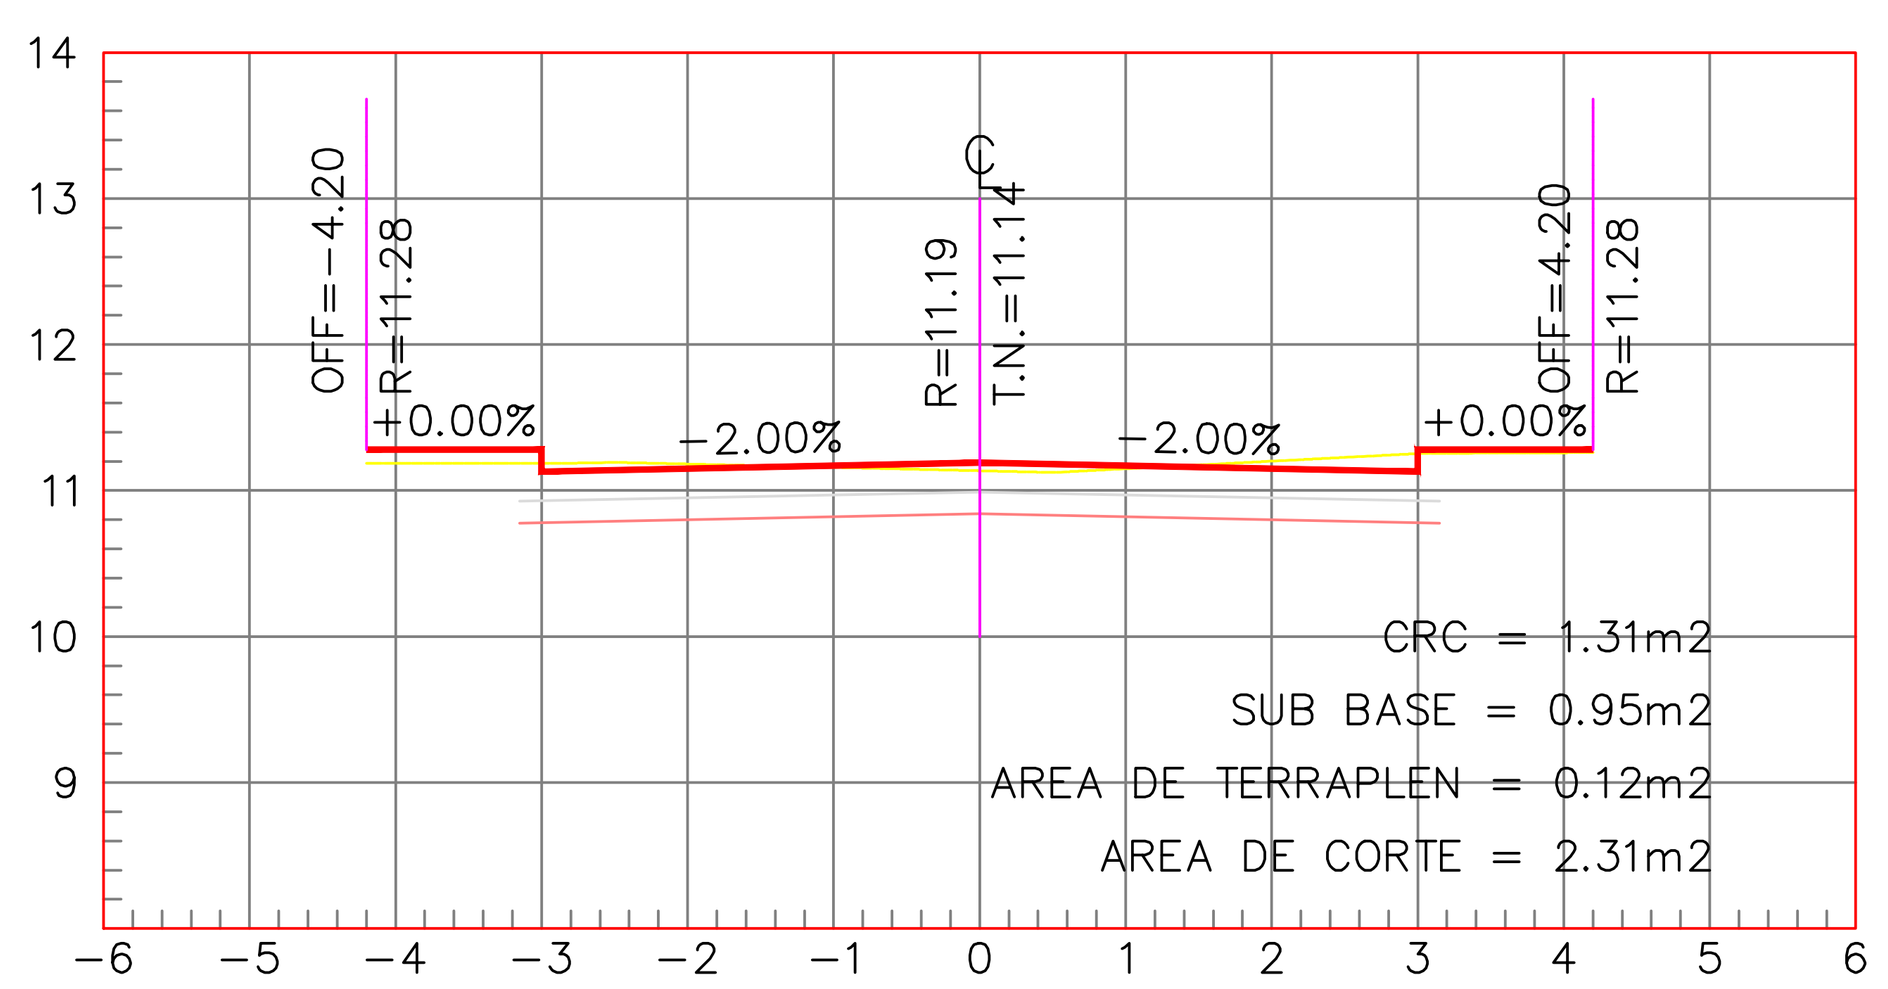


ESTACION 0+010.00
ESCALA HORIZONTAL 1 : 100
ESCALA VERTICAL 1 : 100

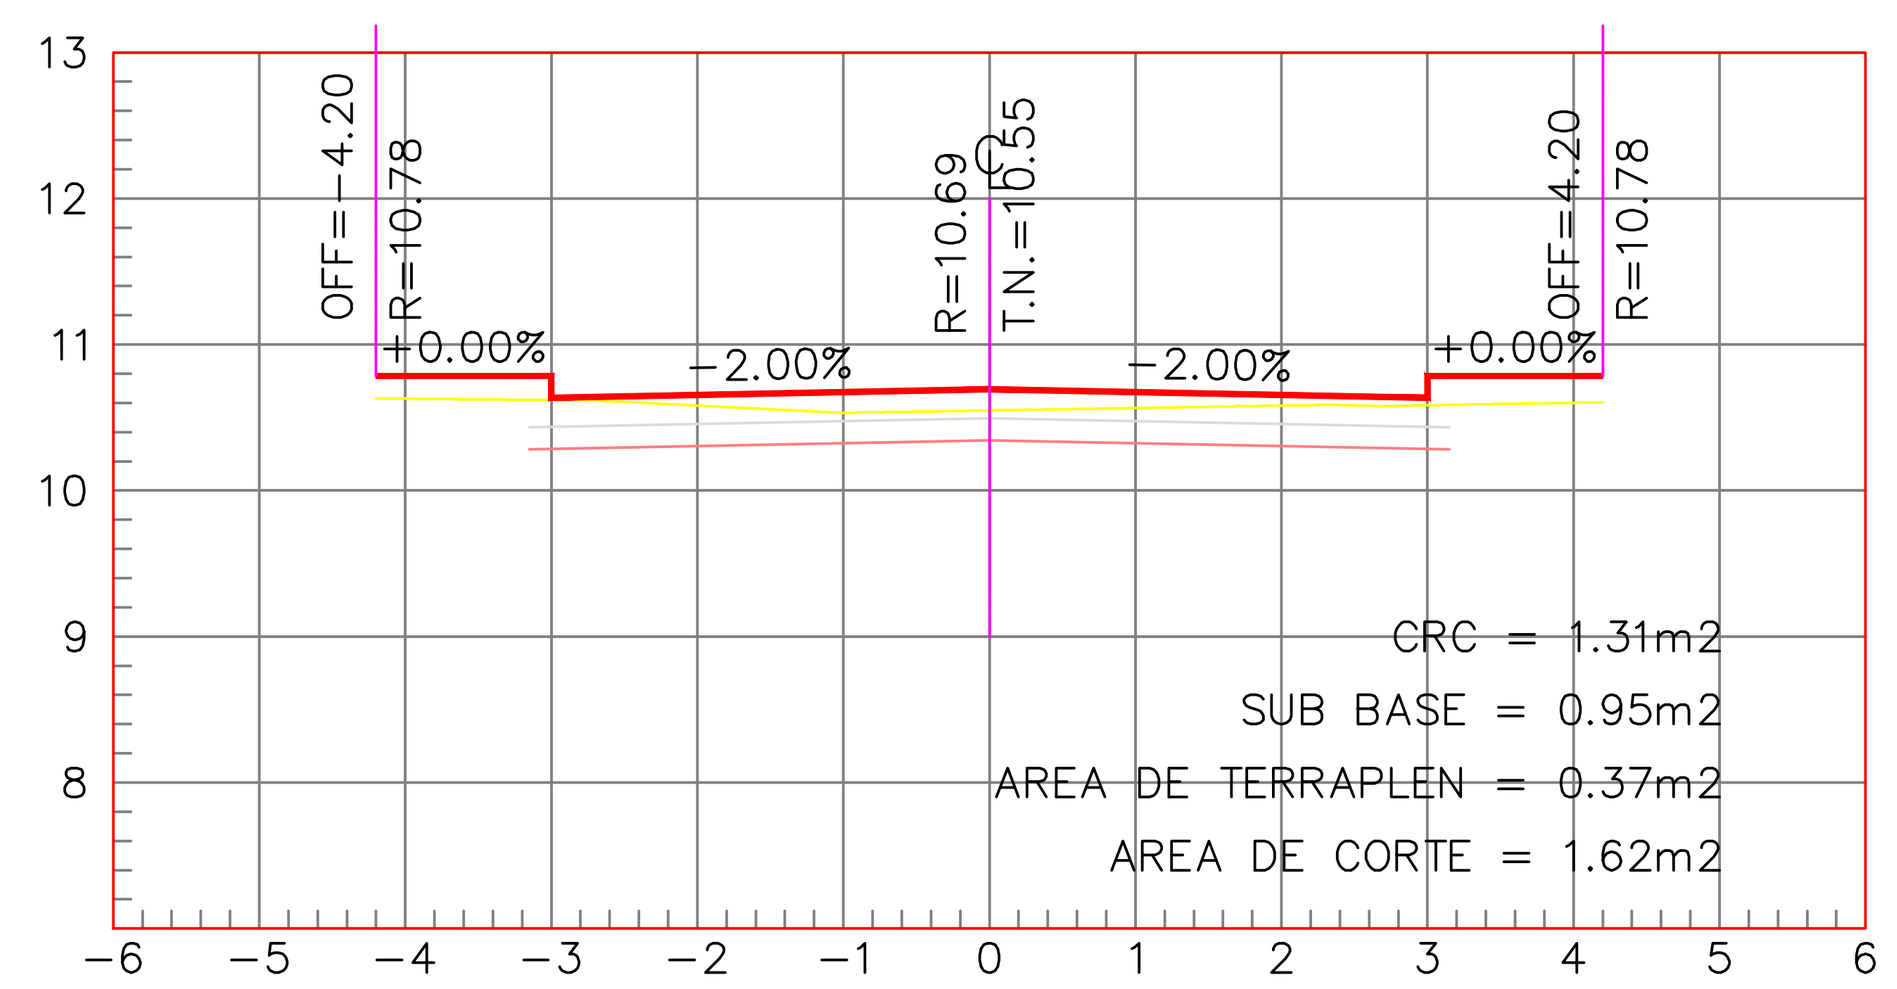

ESTACION 0+060.00
ESCALA HORIZONTAL 1 : 100
ESCALA VERTICAL 1 : 100

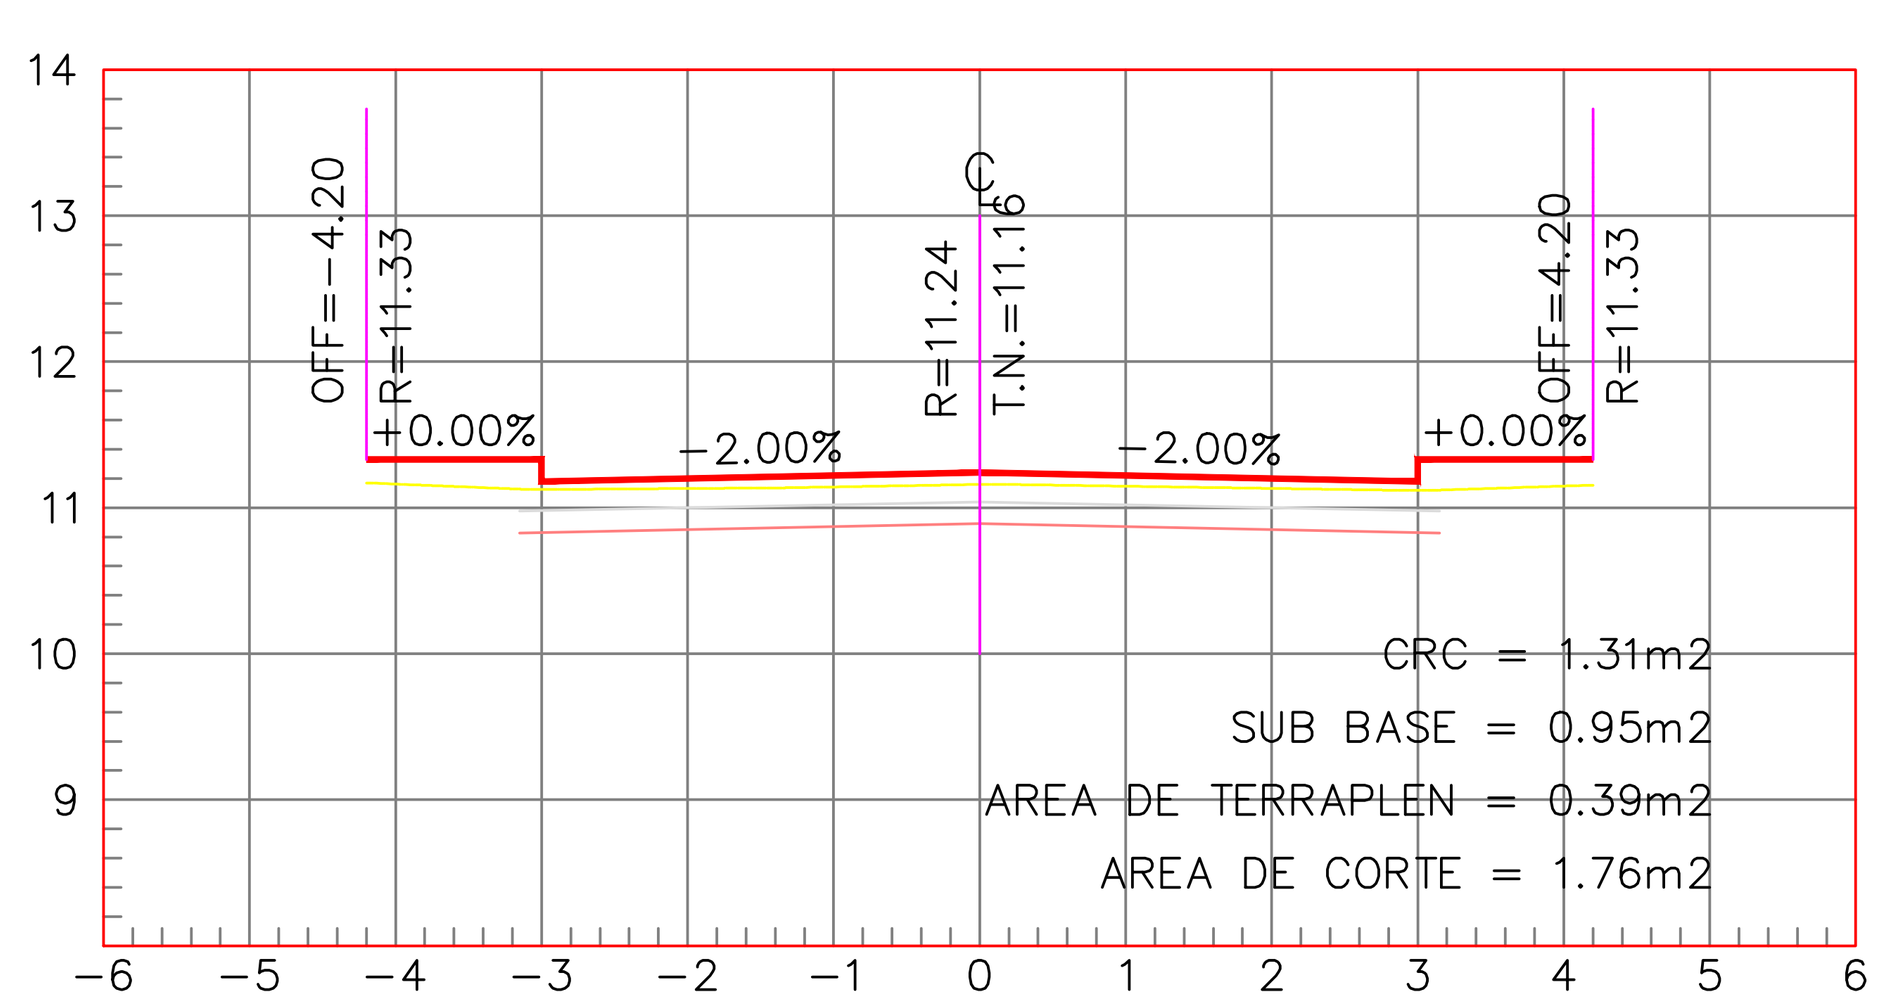

ESTACION 0+000.00
ESCALA HORIZONTAL 1 : 100
ESCALA VERTICAL 1 : 100

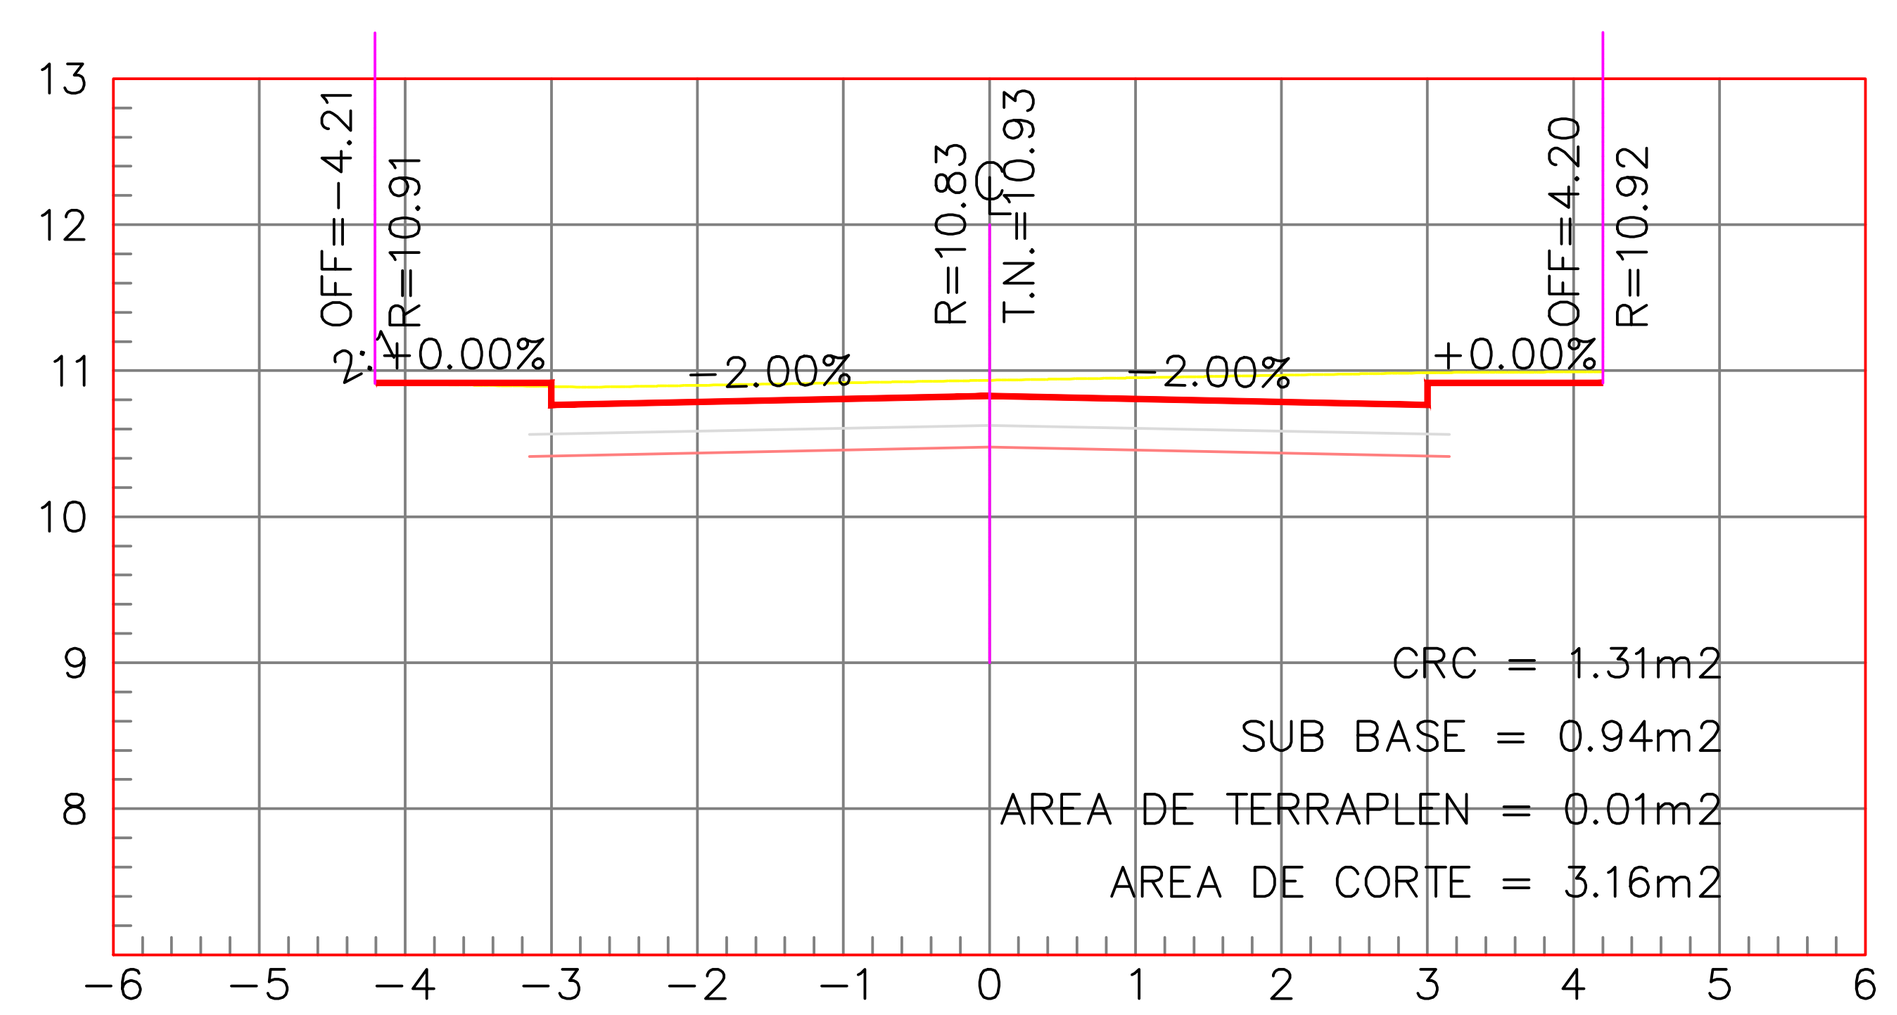

ESTACION 0+050.00
ESCALA HORIZONTAL 1 : 100
ESCALA VERTICAL 1 : 100

INSTITUTO NACIONAL DE VIAS
REPUBLICA DE COLOMBIA
GOBERNACIÓN DE LA GUAJIRA
DISTRITO RIOHACHA

DAVID JOSE MEZA CALVO.
TECNOLOGO EN TOPOGRAFIA
TP 01-16241 CPNT COLOMBIA

SERVICIOS DE TOPOGRAFIA EN GENERAL.
GEORREFERENCIACION DE PROYECTOS.
REPLANTEOS DE OBRAS.
DIGITALIZACION DE PLANOS.

TELEFONO: 3013394508
CORREO djmeza1@gmail.com

DIBUJÓ: DAVID MEZA. TOPÓGRAFO TP 01.16241 CPNT
REVISÓ: MIGUEL GARCIA ROMANÍ . INGENIERO ESPECIALISTA EN VÍA Y TRANSPORTE TP 0820280868 ATL
LEVANTÓ: JOSE MEZA CALVO. TOPÓGRAFO

REVISIONES

I		
II		
III		
IV		
V		

INFORMACION DE REFERENCIA

Sistema de Coordenadas: MAGNA Colombia
Proyeccion: Transversal
Datum: MAGNA-SIRGAS
ORIGEN : BOGOTA

OBJETO:

AMPLIACIÓN Y MEJORAMIENTO DE LA MALLA VIAL EN DIFERENTES SECTORES DEL DISTRITO DE RIOHACHA DEPARTAMENTO DE LA GUAJIRA".

CONTIENE

SECCIONES TRANSVERSALES CARRERA 27 CLL 14K A 14J

ESCALA 1:500

ESCALA GRAFICA

PLANO 31

FECHA: JUNIO 2024

ARCHIVO: GEOMETRIA PAVIMENTO MANANTIAL RIOHACHA DWG