

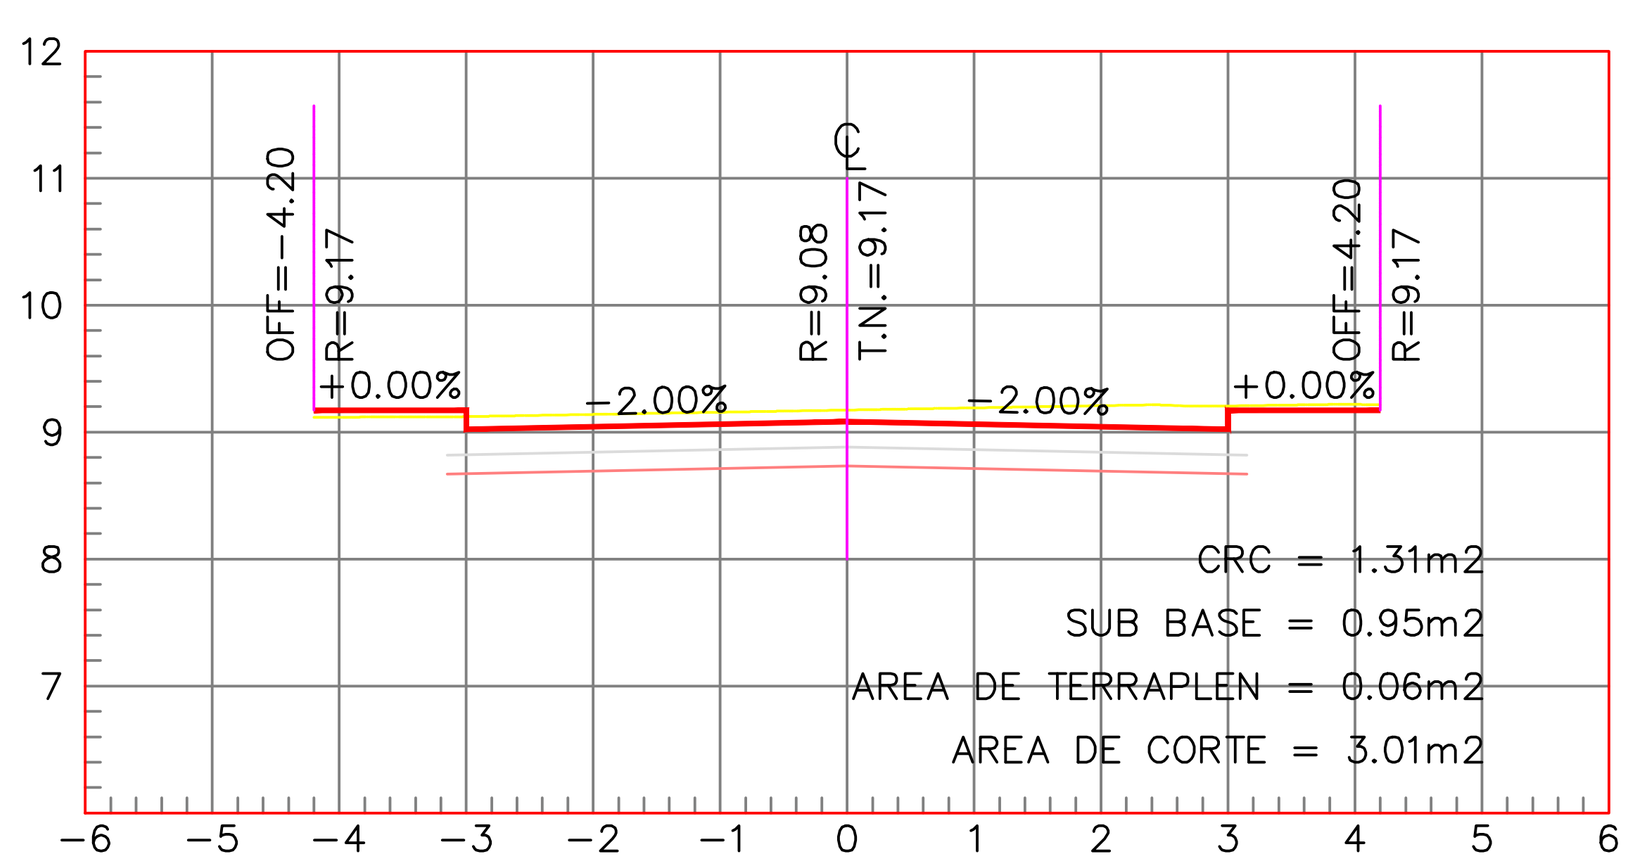



ESTACION 0+040.00
ESCALA HORIZONTAL 1 : 100
ESCALA VERTICAL 1 : 100

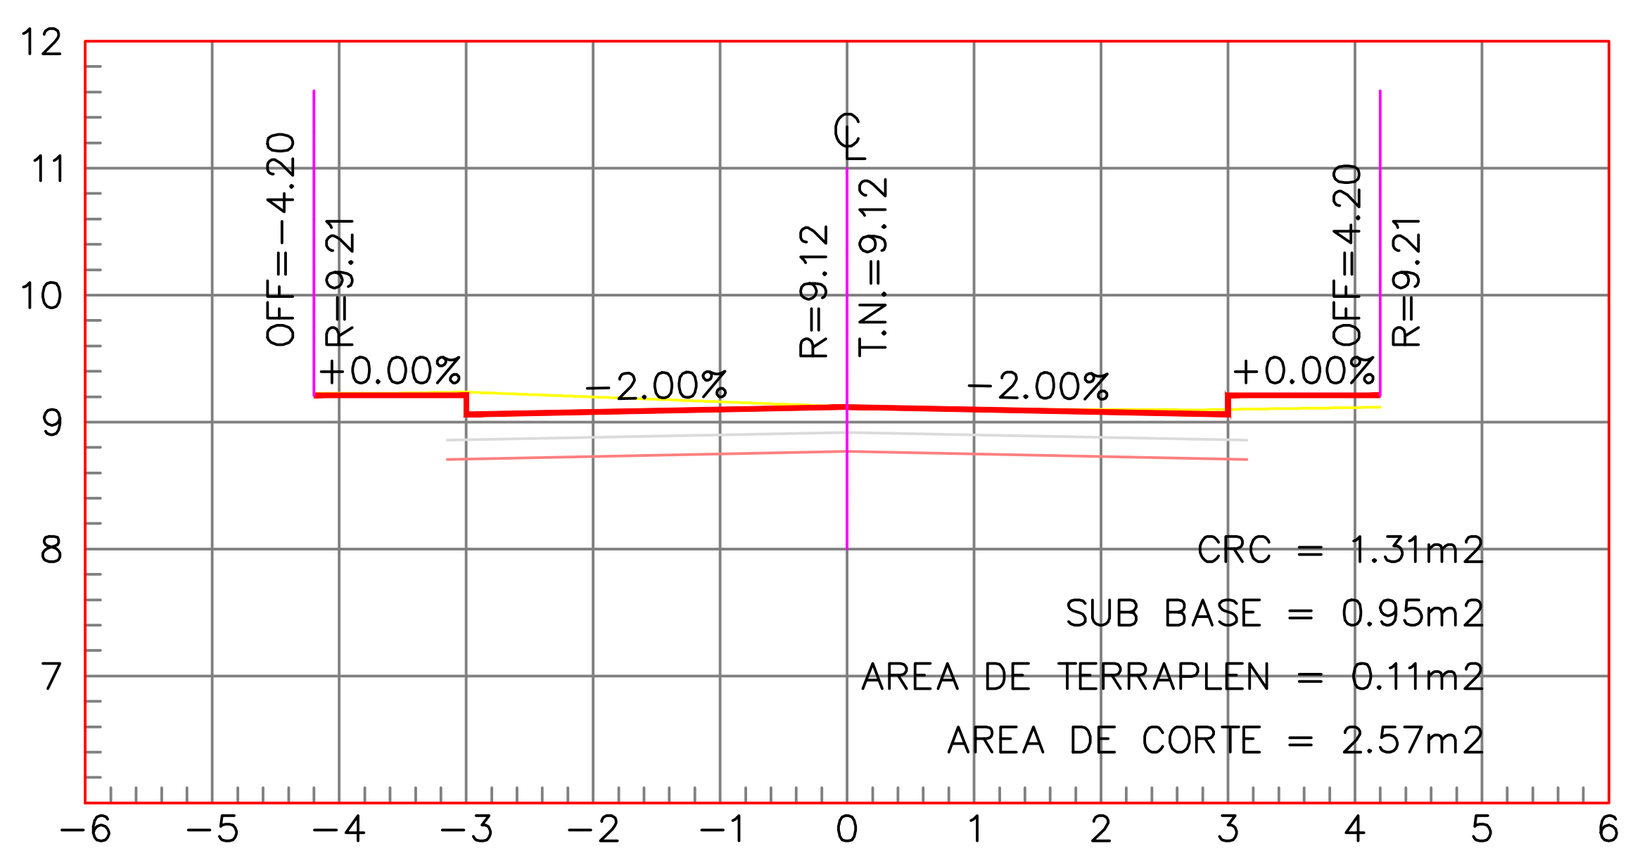


ESTACION 0+030.00
ESCALA HORIZONTAL 1 : 100
ESCALA VERTICAL 1 : 100

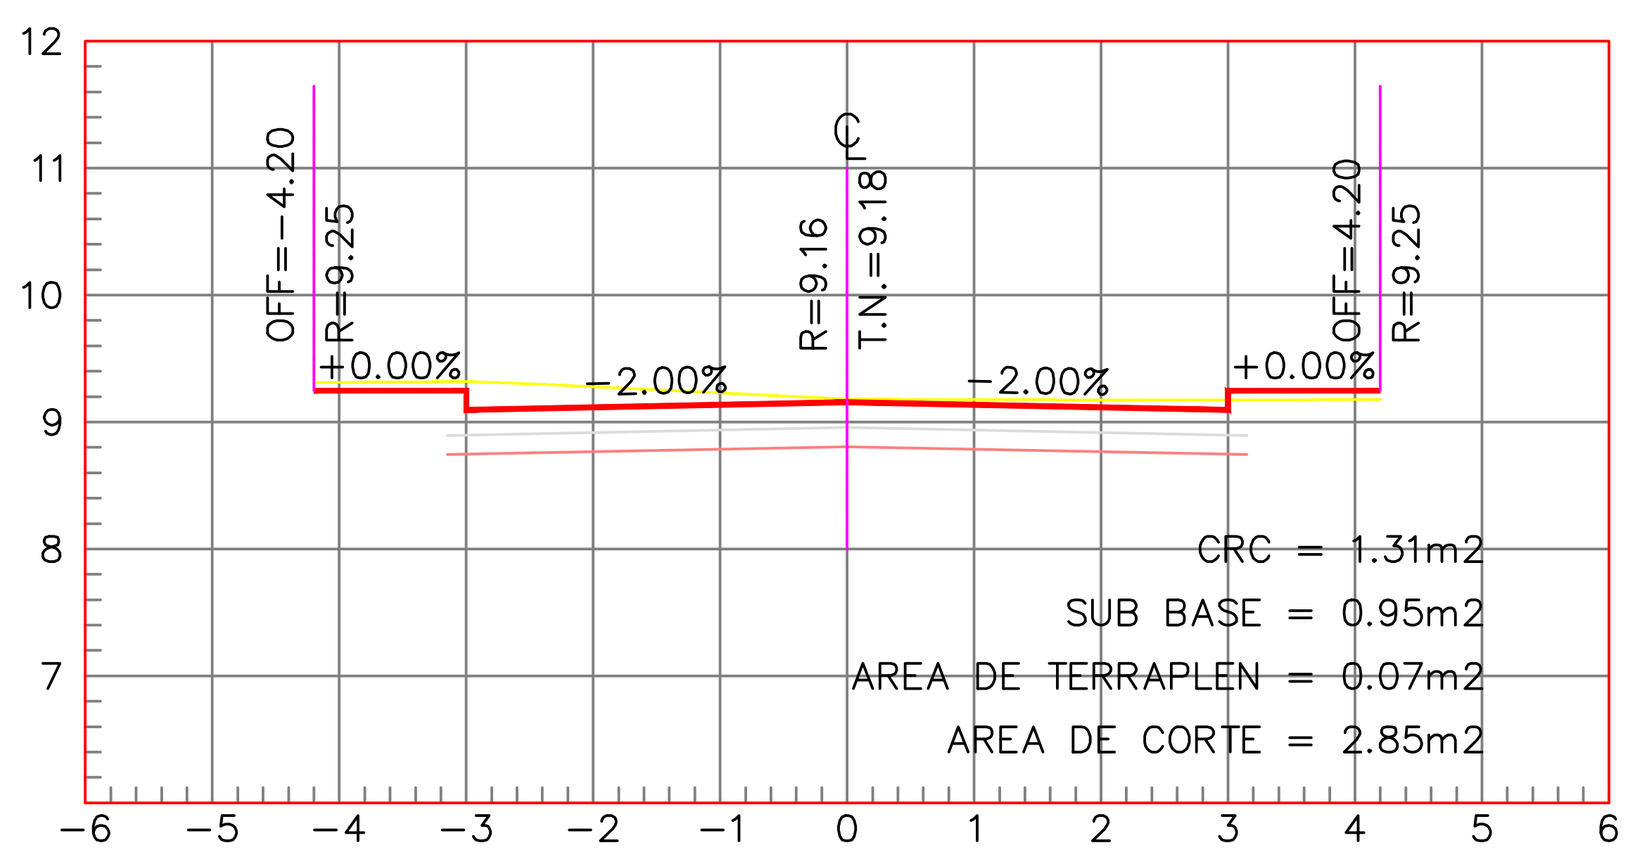


ESTACION 0+020.00
ESCALA HORIZONTAL 1 : 100
ESCALA VERTICAL 1 : 100

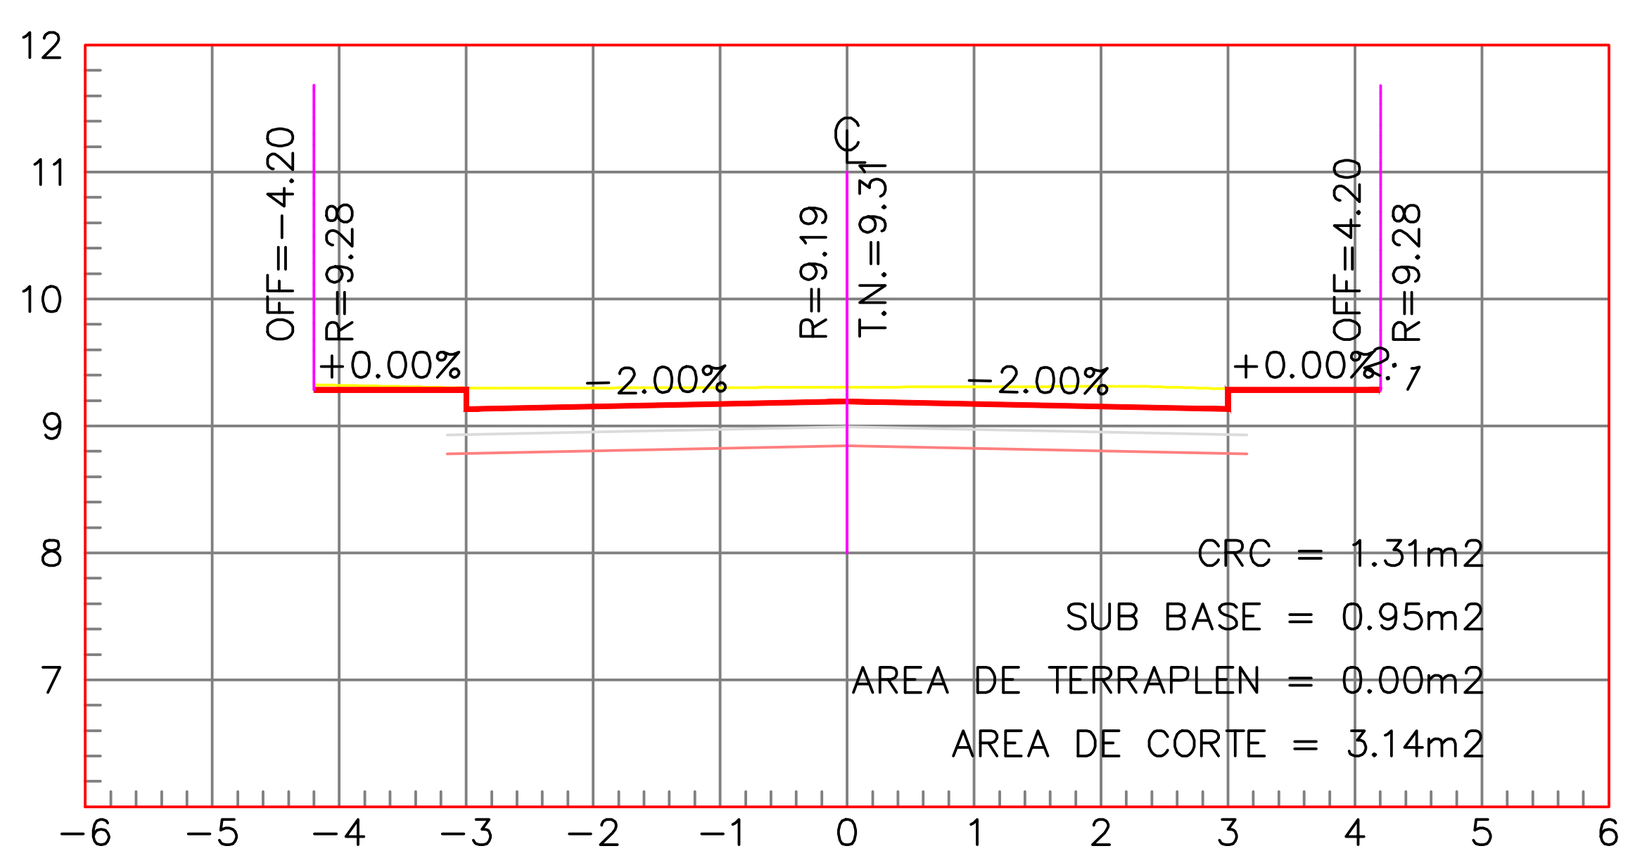


ESTACION 0+010.00
ESCALA HORIZONTAL 1 : 100
ESCALA VERTICAL 1 : 100

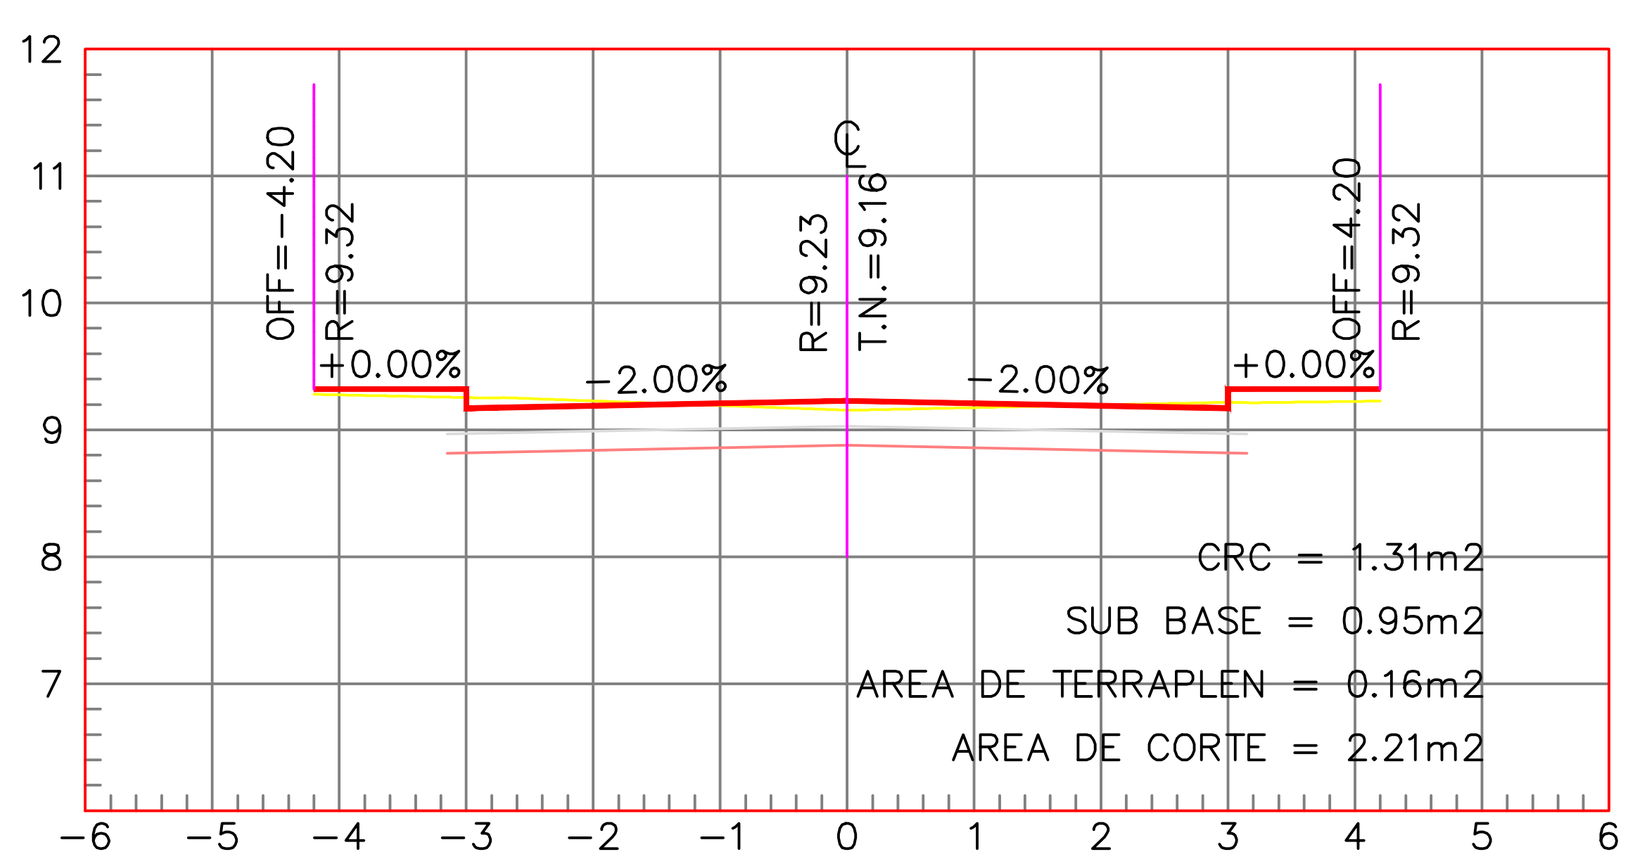


ESTACION 0+000.00
ESCALA HORIZONTAL 1 : 100
ESCALA VERTICAL 1 : 100

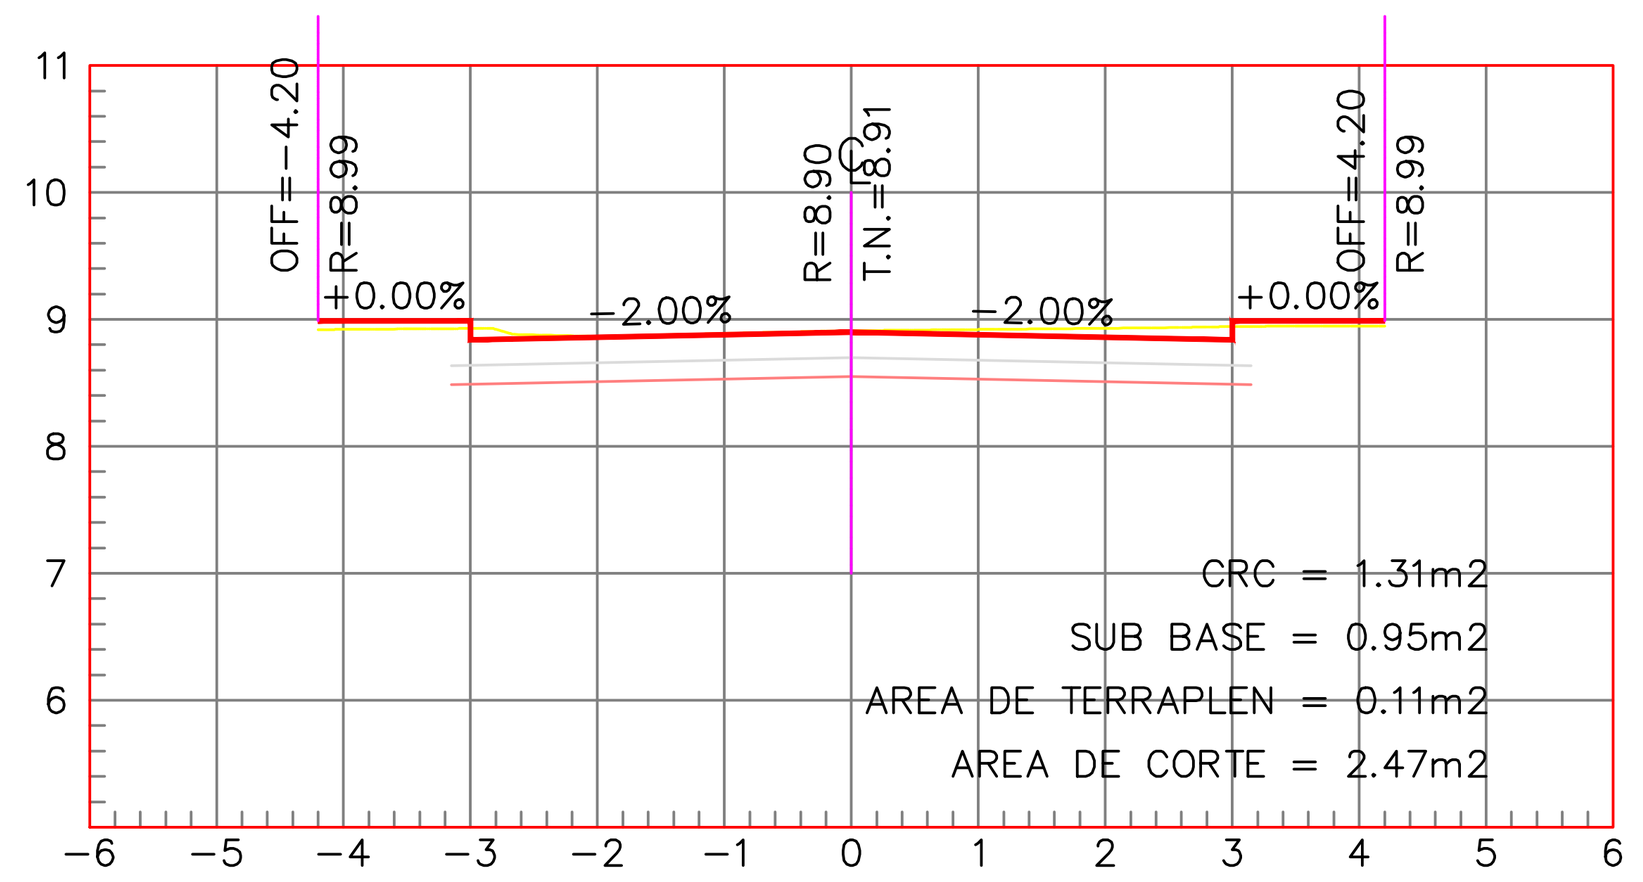


ESTACION 0+090.00
ESCALA HORIZONTAL 1 : 100
ESCALA VERTICAL 1 : 100

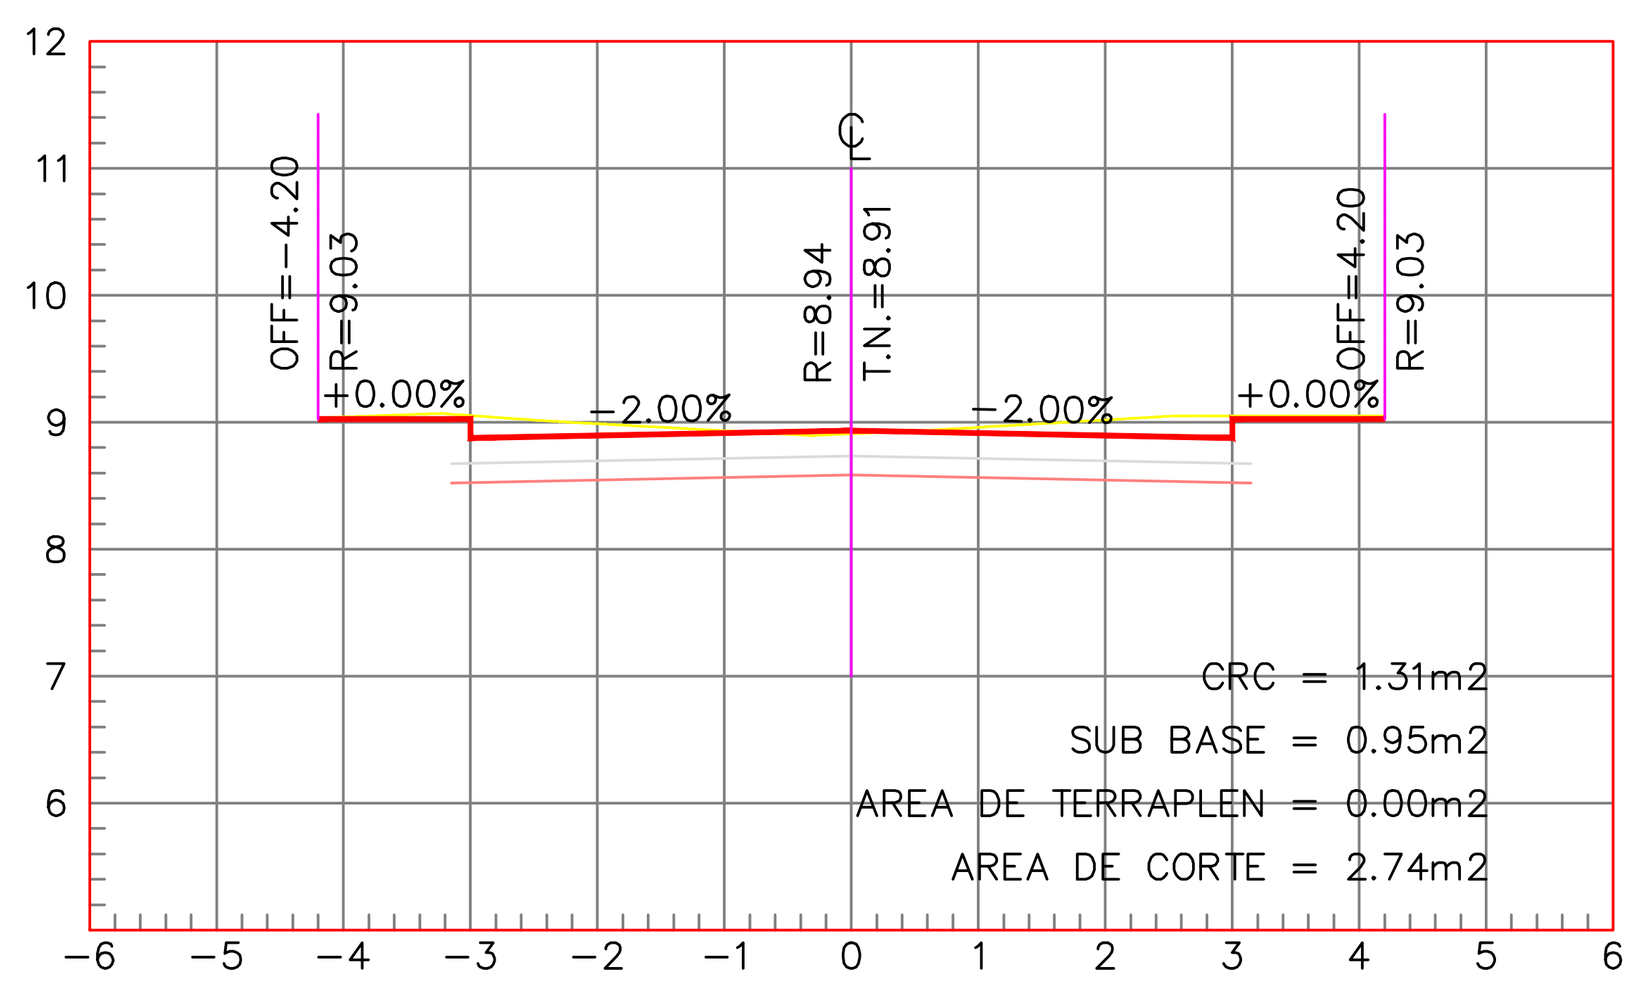


ESTACION 0+080.00
ESCALA HORIZONTAL 1 : 100
ESCALA VERTICAL 1 : 100

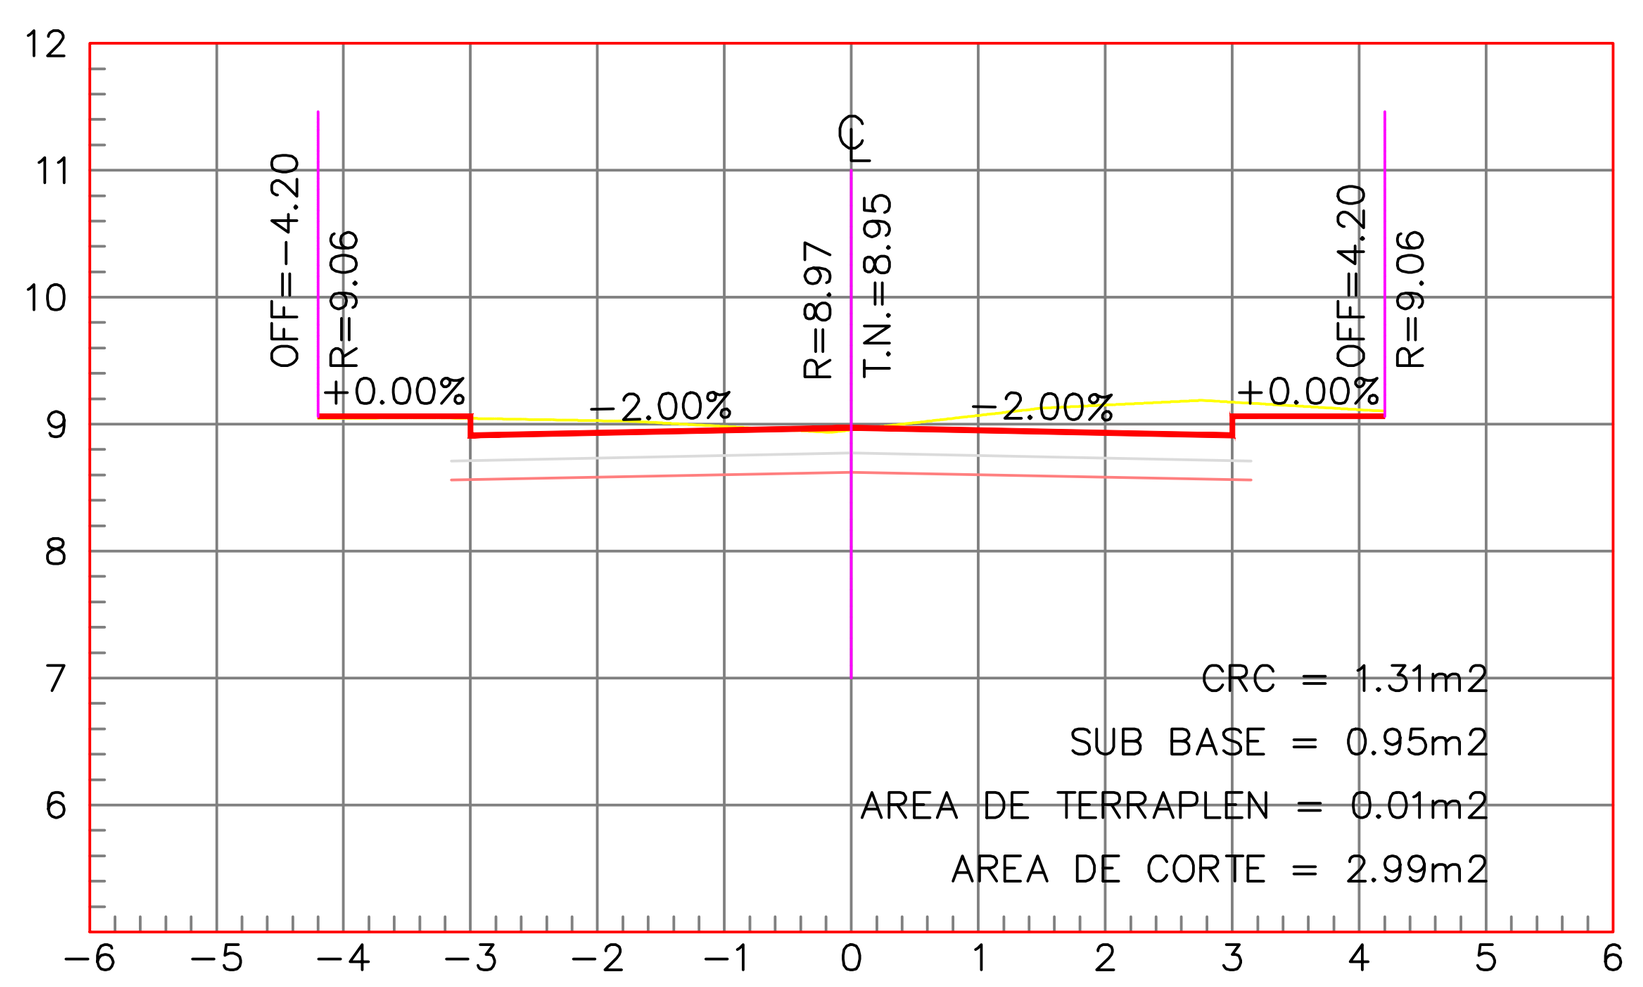


ESTACION 0+070.00
ESCALA HORIZONTAL 1 : 100
ESCALA VERTICAL 1 : 100

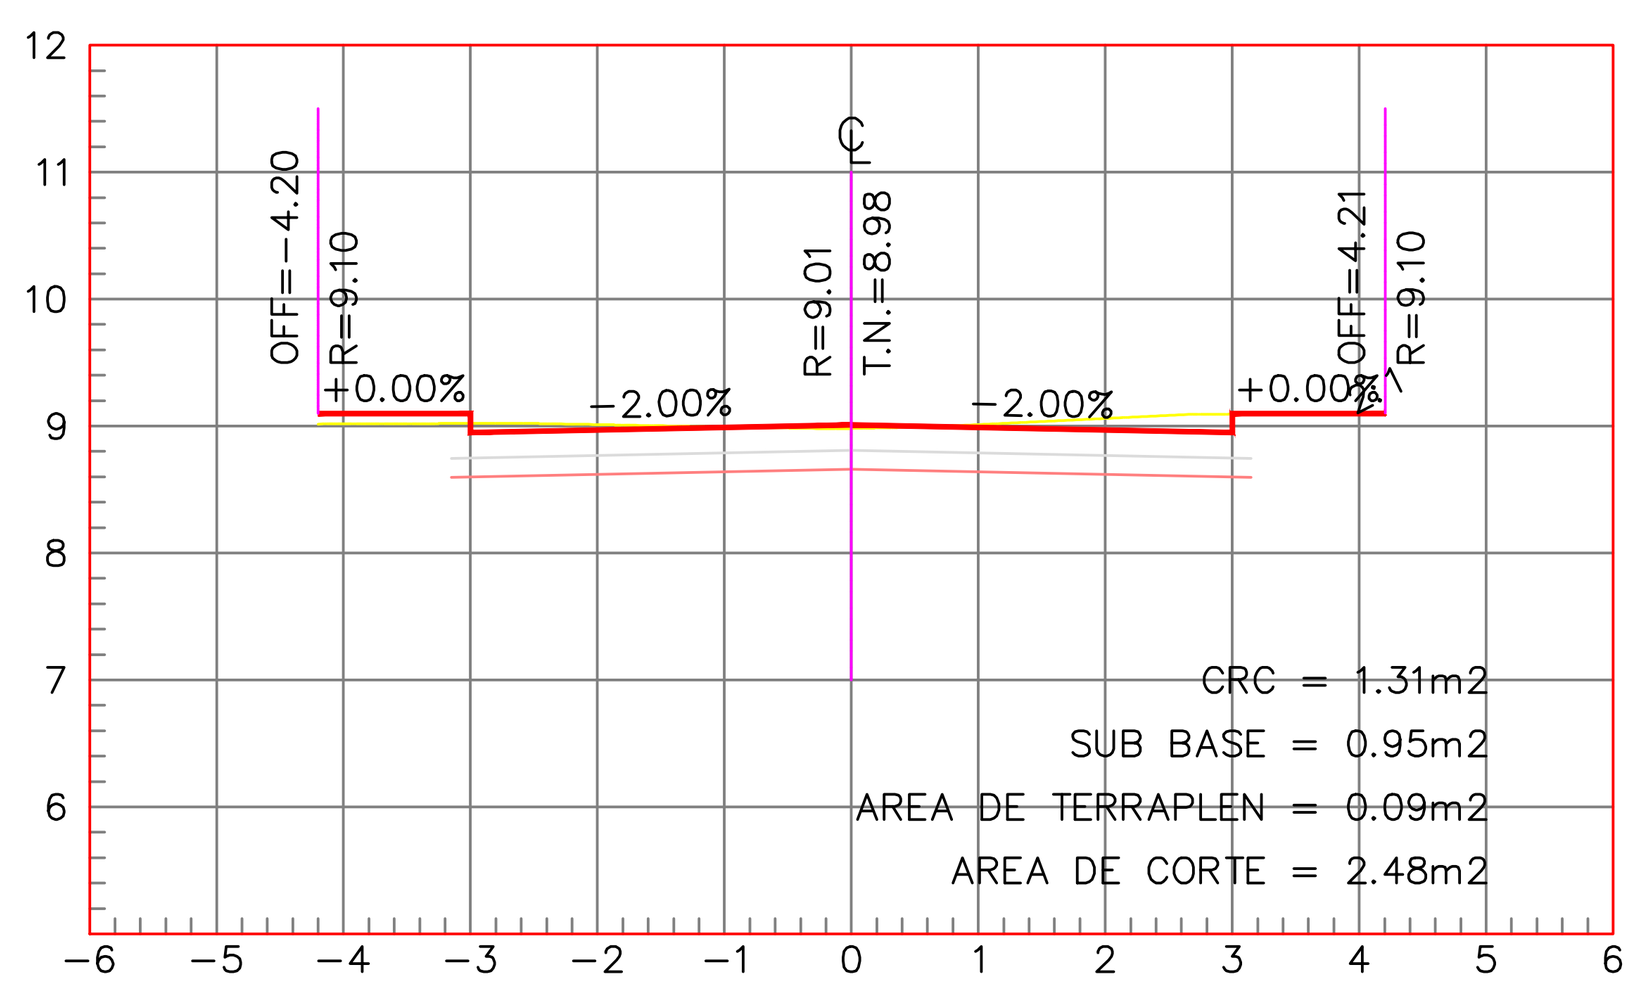

ESTACION 0+060.00
ESCALA HORIZONTAL 1 : 100
ESCALA VERTICAL 1 : 100

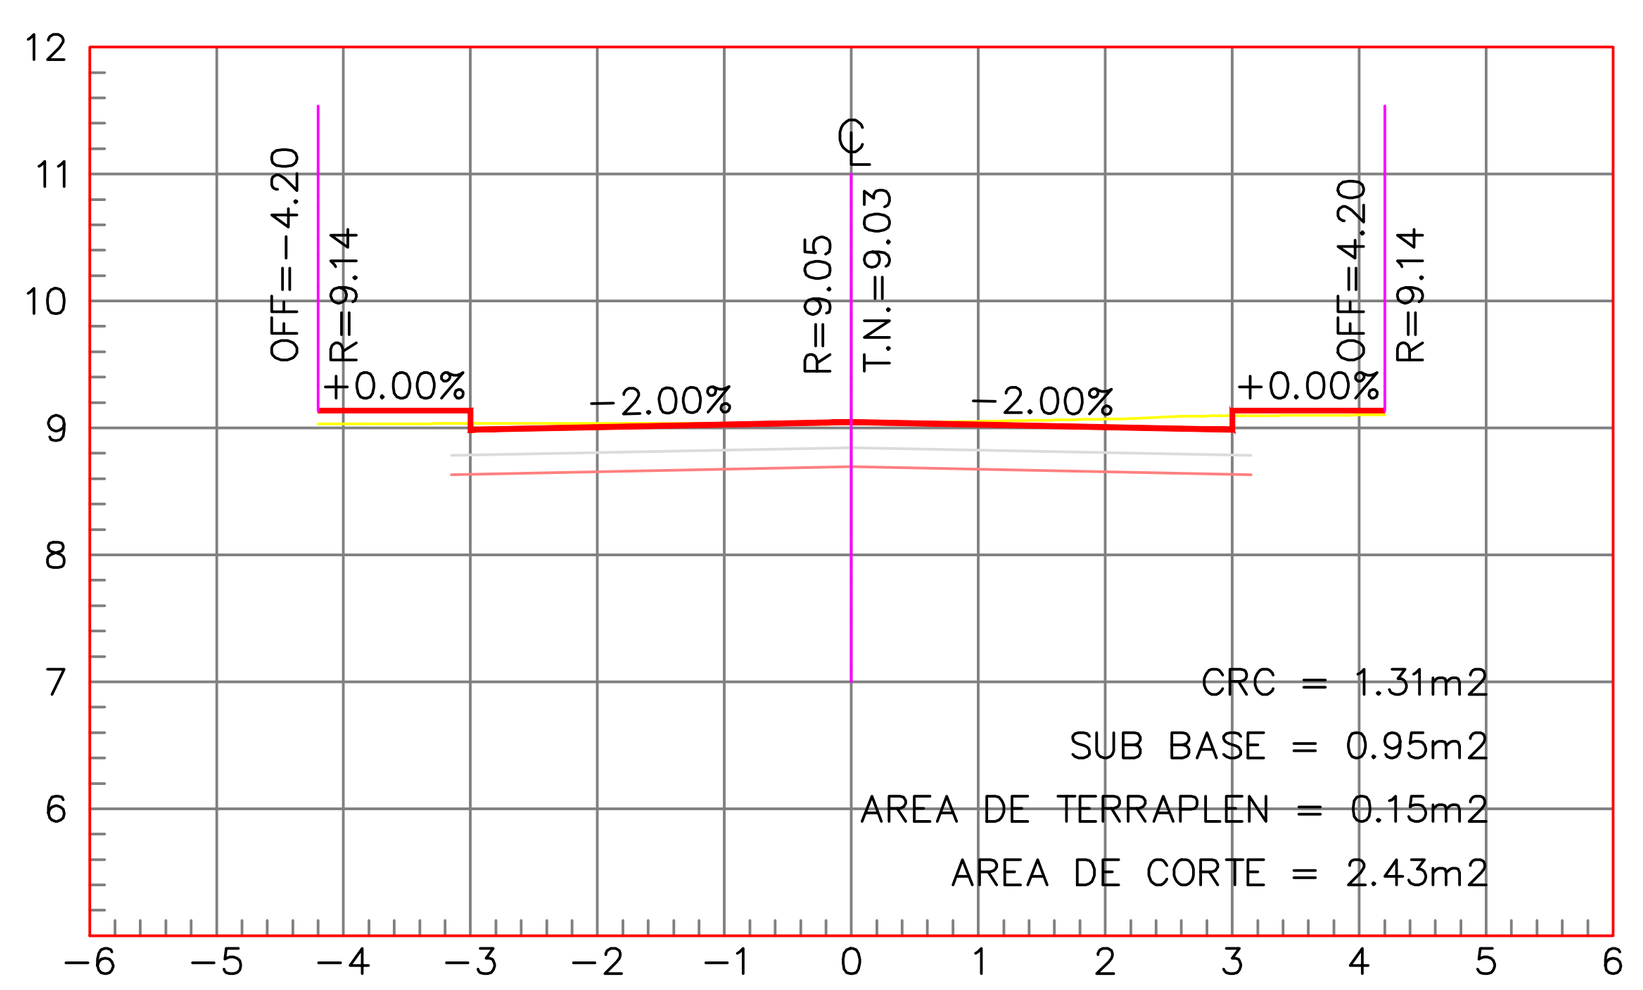

ESTACION 0+050.00
ESCALA HORIZONTAL 1 : 100
ESCALA VERTICAL 1 : 100

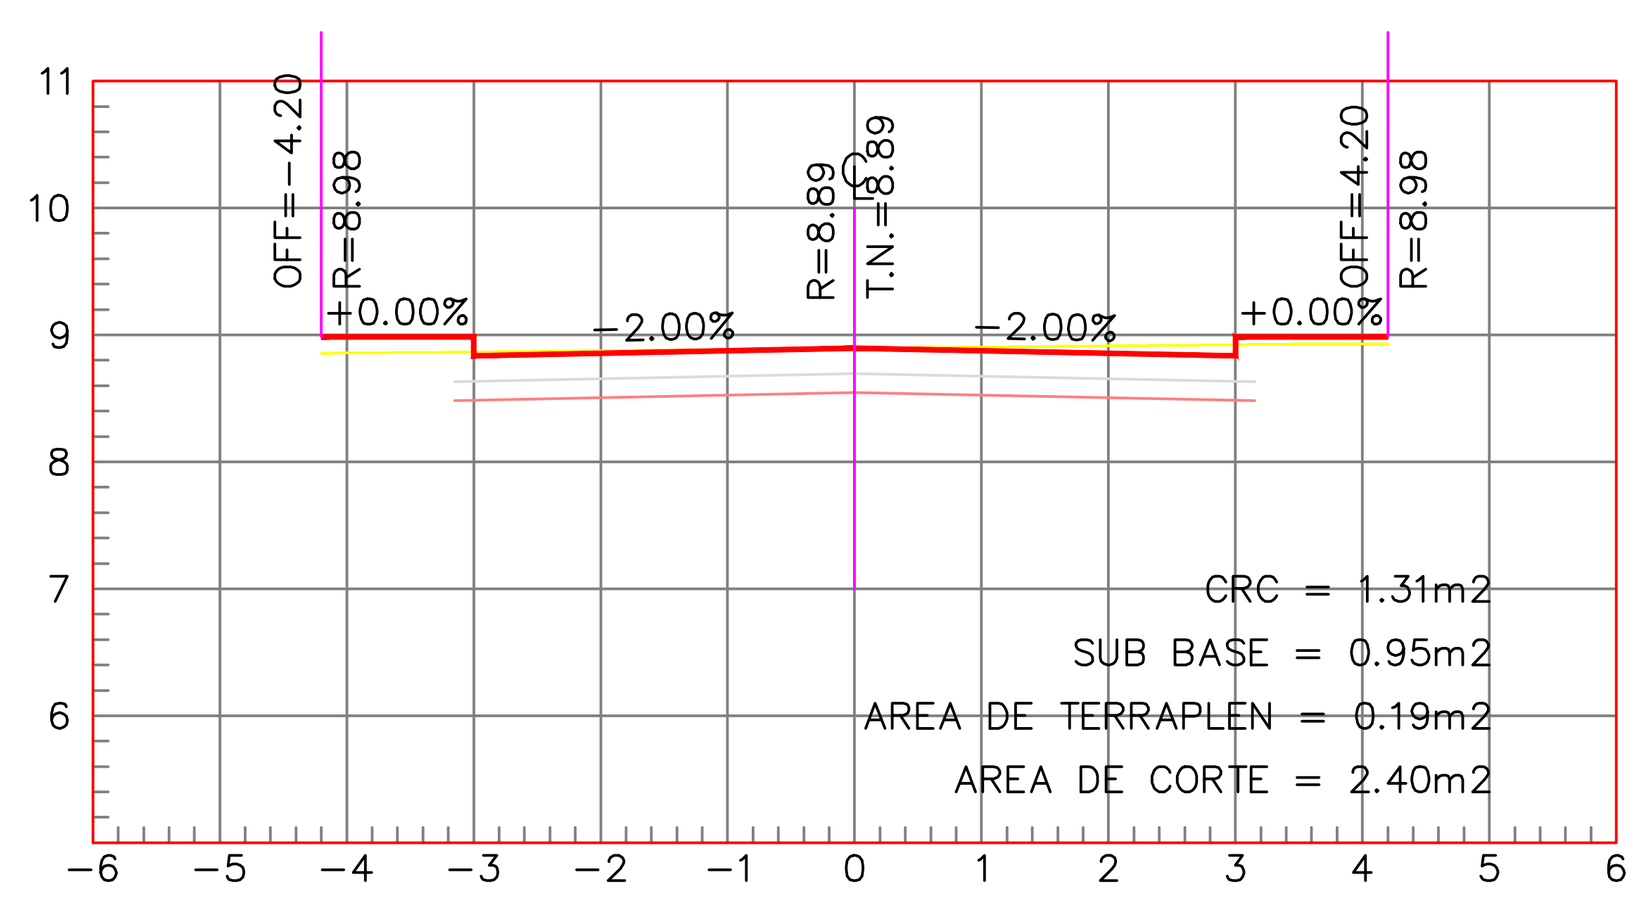

ESTACION 0+091.04
ESCALA HORIZONTAL 1 : 100
ESCALA VERTICAL 1 : 100

INSTITUTO NACIONAL DE VIAS
REPUBLICA DE COLOMBIA
GOBERNACIÓN DE LA GUAJIRA
DISTRITO RIOHACHA

DAVID JOSE MEZA CALVO.
TECNOLOGO EN TOPOGRAFIA
TP 01–16241 CPNT COLOMBIA

SERVICIOS DE TOPOGRAFIA EN GENERAL.
GEORREFERENCIACION DE PROYECTOS.
REPLANTEOS DE OBRAS.
DIGITALIZACION DE PLANOS.

TELEFONO: 3013394508
CORREO djmeza1@gmail.com

DIBUJÓ: DAVID MEZA. TOPÓGRAFO TP 01.16241 CPNT
REVISÓ: MIGUEL GARCIA ROMANÍ . INGENIERO ESPECIALISTA EN VÍA Y TRANSPORTE TP 0820280868 ATL
LEVANTÓ: JOSE MEZA CALVO. TOPÓGRAFO

REVISIONES

I		
II		
III		
IV		
V		

INFORMACION DE REFERENCIA

Sistema de Coordenadas: MAGNA Colombia
Proyeccion: Transversal
Datum: MAGNA-SIRGAS
ORIGEN : BOGOTA

OBJETO:

AMPLIACIÓN Y MEJORAMIENTO DE LA MALLA VIAL EN DIFERENTES SECTORES DEL DISTRITO DE RIOHACHA DEPARTAMENTO DE LA GUAJIRA".

CONTIENE

SECCIONES TRANSVERSALES CARRERA 27 CLL 14 I A 14H

ESCALA 1:500

ESCALA GRAFICA

PLANO 35

FECHA: JUNIO 2024

ARCHIVO: GEOMETRIA PAVIMENTO MANANTIAL RIOHACHA DWG