


SUBT	BARRIO MANANTIAL		
1	CALLE 14 K ENTRE CRA 26 Y CRA 28	ML	83.43
2	CALLE 14K ENTRE CRA 26 Y CRA 25	ML	82.07
3	CALLE 14J ENTRE CRA 29 Y CRA 25A	ML	171.68
4	CALLE 14I ENTRE CRA 26 Y CRA 26	ML	126.88
5	CALLE 14K ENTRE CRA 25 Y CRA 24A	ML	83.79
6	CALLE 14J ENTRE CRA 25 Y CRA 24	ML	125.48
7	CALLE 14I BIS ENTRE CRA 25 Y CRA 24A	ML	83.95
8	CRA 28 ENTRE CALLE 14K Y CALLE 14J	ML	84.03
9	CRA 28 ENTRE CALLE 14J Y CALLE 14I	ML	103.81
10	CRA 28 ENTRE CALLE 14I Y CALLE 14H	ML	92.44
11	CRA 27 ENTRE CALLE 14K Y CALLE 14 J	ML	69.51
12	CRA 27 ENTRE CALLE 14J Y CALLE 14 I	ML	103.49
13	CRA 27 ENTRE CALLE 14I Y CALLE 14 H	ML	91.04
14	CRA 25A ENTRE CALLE 14K Y CALLE 14 I BIS	ML	143.62
15	CRA 25 ENTRE CALLE 15 Y CALLE 14I	ML	237.32
16	CRA 24B ENTRE CALLE 14I BIS Y CALLE 14I	ML	54.47
17	CRA 24A ENTRE CALLE 14J Y CALLE 14I	ML	98.7
			1835.7

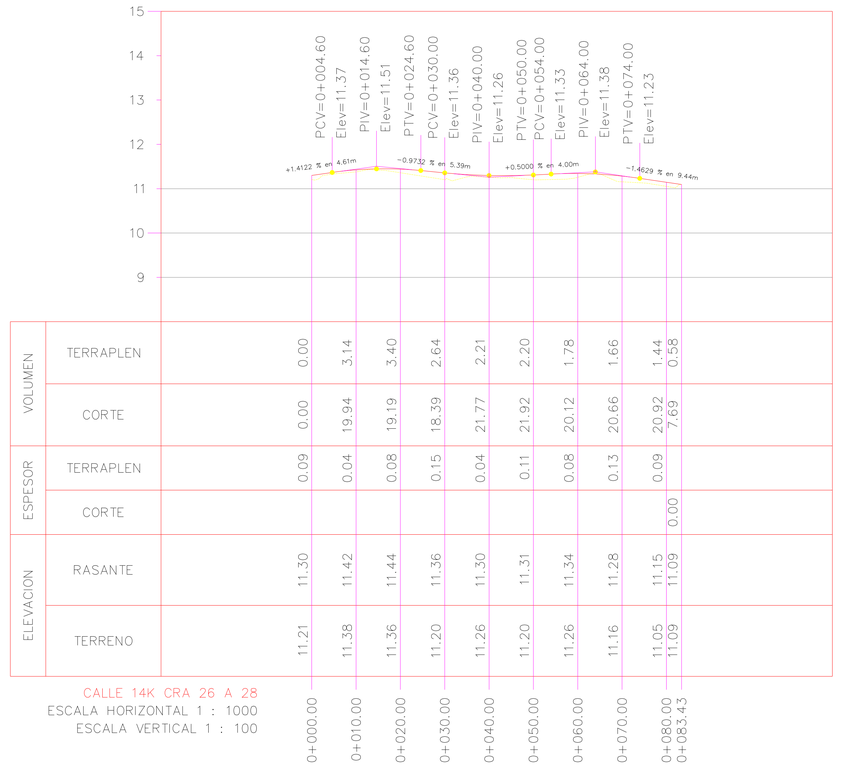

CALLE 14K CRA 26 A 28
ESCALA HORIZONTAL 1 : 1000
ESCALA VERTICAL 1 : 100

CUADRO DE COORDENADAS INICIO Y FINAL DEL PROYECTO CALLE 14I BIS CRA 25 A 24

COORDENADAS PLANAS

INICIO K0+000 FINAL K0+083.43

COORDENADAS GEOGRAFICAS

LATITUD N	LONGITUD O	LATITUD N	LONGITUD O
11°32'3.29"N	72°55'34.59"O	11°32'4.74"N	72°55'32.22"O

REPUBLICA DE COLOMBIA
INSTITUTO NACIONAL DE VIAS
GOBERNACIÓN DE LA GUAJIRA
DISTRITO RIOHACHA

DAVID JOSE MEZA CALVO.
TECNOLOGO EN TOPOGRAFIA
TP: 01-16241 CPNT COLOMBIA

SERVICIOS DE TOPOGRAFIA EN GENERAL.
GEORREFERENCIACION DE PROYECTOS.
REPLANTEOS DE OBRAS.
DIGITALIZACION DE PLANOS.

TELEFONO: 3013394508
CORREO djmezat@gmail.com

DIBUJO: DAVID MEZA
TOPOGRAFO TP 01-16241 CPNT

REVISO: MIGUEL GARCIA ROMANI
INGENIERO ESPECIALISTA EN VIA Y TRANSPORTE TP 08202680868 ATL

LEVANTO: JOSE MEZA CALVO.
TOPOGRAFO

REVISIONES

I		
II		
III		
IV		
V		

INFORMACION DE REFERENCIA
Sistema de Coordenadas: MAGNA Colombia
Proyeccion: Transversal
Datum: MAGNA-SIRGAS
ORIGEN : BOGOTA

OBJETO:
AMPLIACIÓN Y MEJORAMIENTO DE LA MALLA VIAL EN DIFERENTES SECTORES DEL DISTRITO DE RIOHACHA DEPARTAMENTO DE LA GUAJIRA".

CONTIENE
PLANTA - PERFIL CALLE 14K CRA 28 A 26

ESCALA 1:500

PLANO 3

FECHA: JUNIO 2024

ARCHIVO: GEOMETRIA PAVIMENTO MANANTIAL RIOHACHA DWG