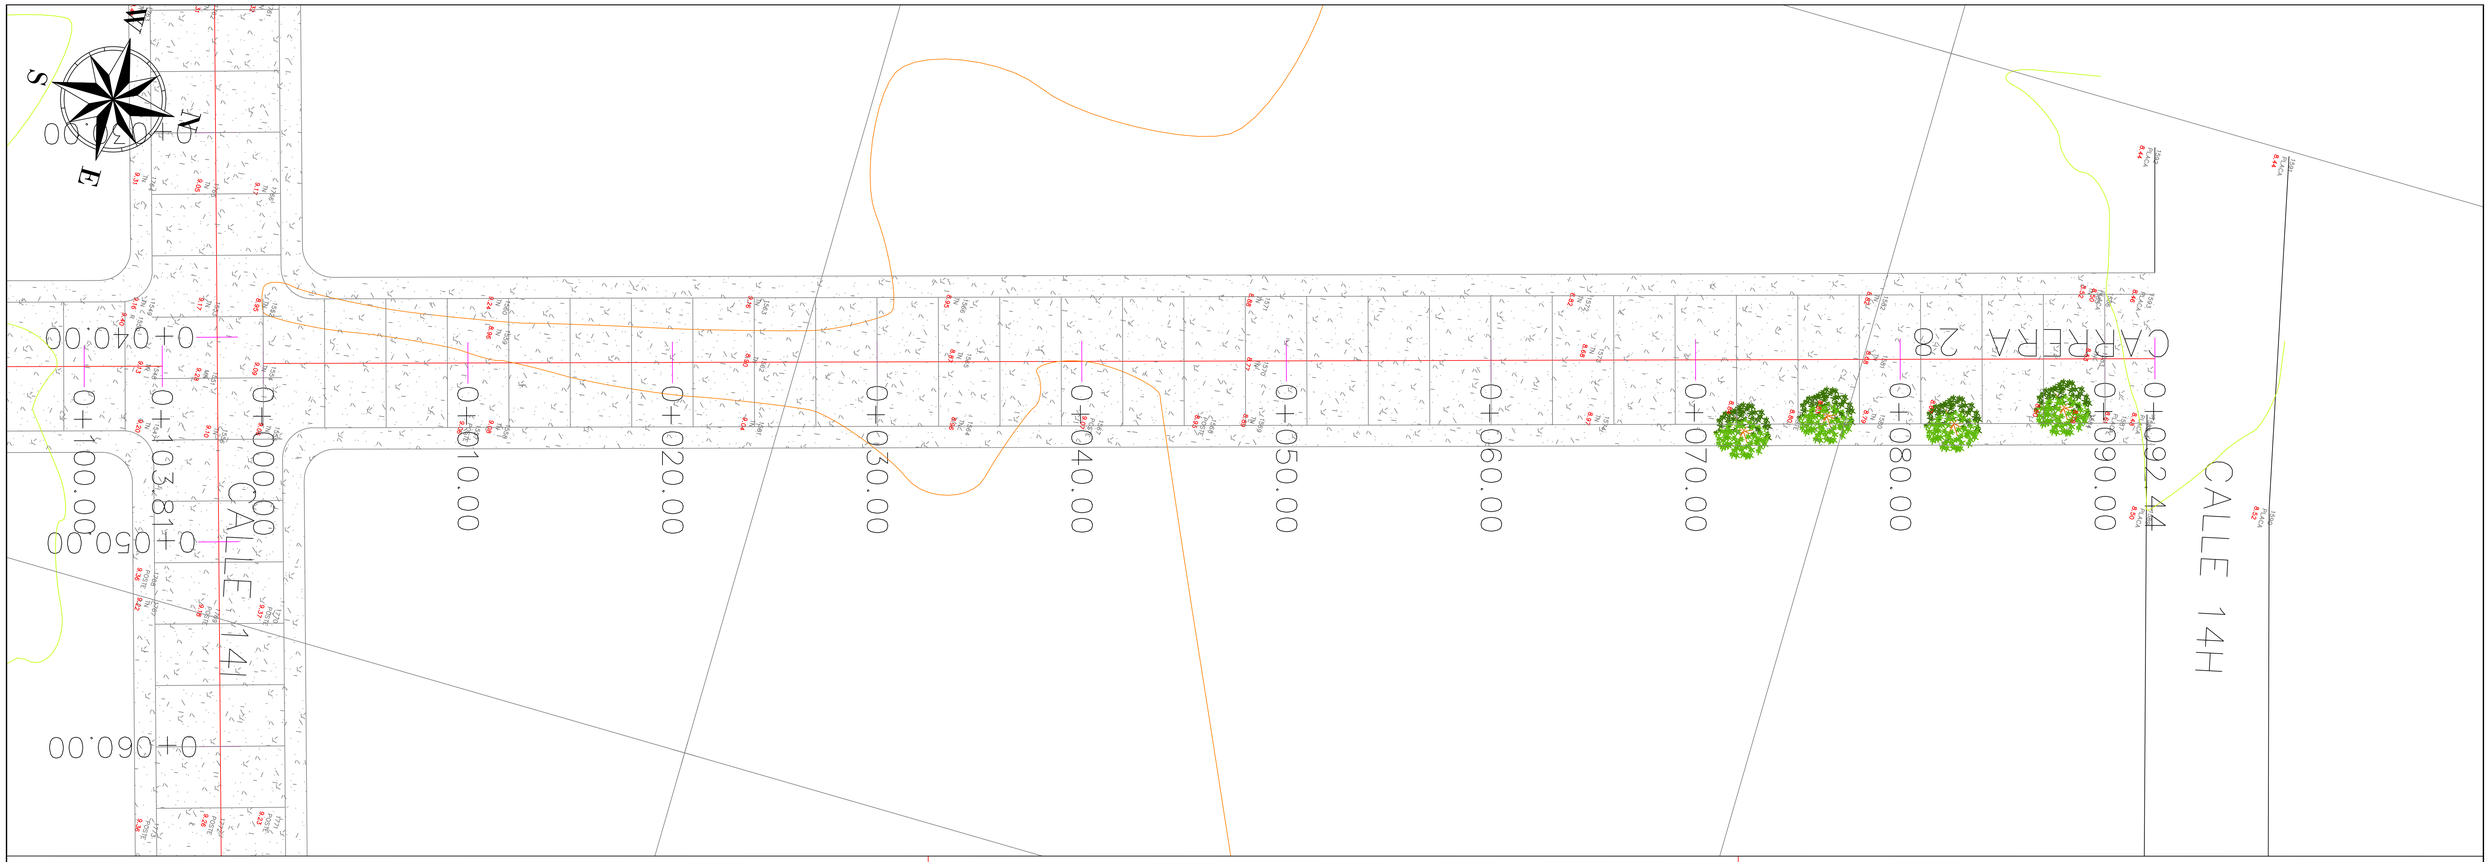
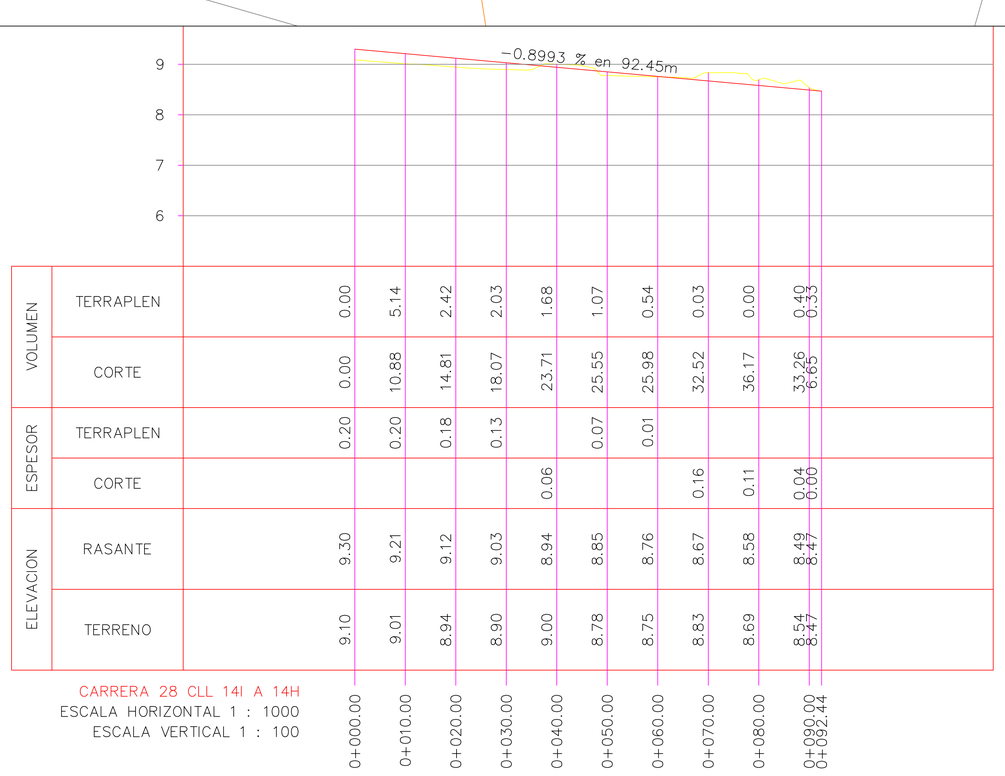



| SUBT | BARRIO MANANTIAL | | |
|---|---|---|---|
| 1 | CALLE 14 K ENTRE CRA 26 Y CRA 28 | ML | 83.43 |
| 2 | CALLE 14K ENTRE CRA 26 Y CRA 25 | ML | 82.07 |
| 3 | CALLE 14J ENTRE CRA 29 Y CRA 25A | ML | 171.68 |
| 4 | CALLE 14I ENTRE CRA 26 Y CRA 26 | ML | 126.88 |
| 5 | CALLE 14K ENTRE CRA 25 Y CRA 24A | ML | 83.79 |
| 6 | CALLE 14J ENTRE CRA 25 Y CRA 24 | ML | 125.48 |
| 7 | CALLE 14I BIS ENTRE CRA 25 Y CRA 24A | ML | 83.95 |
| 8 | CRA 28 ENTRE CALLE 14K Y CALLE 14J | ML | 84.03 |
| 9 | CRA 28 ENTRE CALLE 14J Y CALLE 14I | ML | 103.81 |
| 10 | CRA 28 ENTRE CALLE 14I Y CALLE 14H | ML | 92.44 |
| 11 | CRA 27 ENTRE CALLE 14K Y CALLE 14 J | ML | 69.51 |
| 12 | CRA 27 ENTRE CALLE 14J Y CALLE 14 I | ML | 103.49 |
| 13 | CRA 27 ENTRE CALLE 14I Y CALLE 14 H | ML | 91.04 |
| 14 | CRA 25A ENTRE CALLE 14K Y CALLE 14 I BIS | ML | 143.62 |
| 15 | CRA 25 ENTRE CALLE 15 Y CALLE 14I | ML | 237.32 |
| 16 | CRA 24B ENTRE CALLE 14I BIS Y CALLE 14I | ML | 54.47 |
| 17 | CRA 24A ENTRE CALLE 14J Y CALLE 14I | ML | 98.7 |
| | | | 1835.7 |

| CUADRO DE COORDENADAS INICIO Y FINAL DEL PROYECTO CRA 28 ENTRE CALLE 14I Y CALLE 14H | | | |
|---|---|---|---|
| INICIO K0+000 | | FINAL K0+92.44 | |
| COORDENADAS GEOGRAFICAS | | | |
| LATITUD N | LONGITUD W | LATITUD N | LONGITUD W |
| 11°32'6.46"N | 72°55'41.31"O | 11°32'9.30"N | 72°55'42.11"O |

REPUBLICA DE COLOMBIA
INSTITUTO NACIONAL DE VIAS
GOBERNACIÓN DE LA GUAJIRA
DISTRITO RIOHACHA


DAVID JOSE MEZA CALVO.
TECNOLOGO EN TOPOGRAFIA
TP 01-16241 CPNT COLOMBIA

SERVICIOS DE TOPOGRAFIA EN GENERAL.
GEORREFERENCIACION DE PROYECTOS.
REPLANTEOS DE OBRAS.
DIGITALIZACION DE PLANOS.

TELEFONO: 3013394508
CORREO djmeza1@gmail.com


DIBUJO: DAVID MEZA.
TOPÓGRAFO TP 01-16241 CPNT

REVISO: MIGUEL GARCIA ROMANI
INGENIERO ESPECIALISTA EN VIA Y TRANSPORTE TP 0820280868 ATL

LEVANTO: JOSE MEZA CALVO.
TOPÓGRAFO

**REVISIONES**

| | | |
|---|---|---|
| I | | |
| II | | |
| III | | |
| IV | | |
| V | | |

INFORMACION DE REFERENCIA

Sistema de Coordenadas:
MAGNA Colombia
Proyeccion: Transversal
Datum: MAGNA-SIRGAS
ORIGEN : BOGOTA

**OBJETO:**

AMPLIACIÓN Y MEJORAMIENTO DE LA MALLA VIAL EN DIFERENTES SECTORES DEL DISTRITO DE RIOHACHA DEPARTAMENTO DE LA GUAJIRA".

**CONTIENE**

PLANTA - PERFIL CARRERA 28 CLL 14I A 14H

ESCALA 1:500

ESCALA GRAFICA

*PLANO 12*

FECHA: JUNIO 2024

ARCHIVO: GEOMETRIA PAVIMENTO MANANTIAL RIOHACHA DWG