
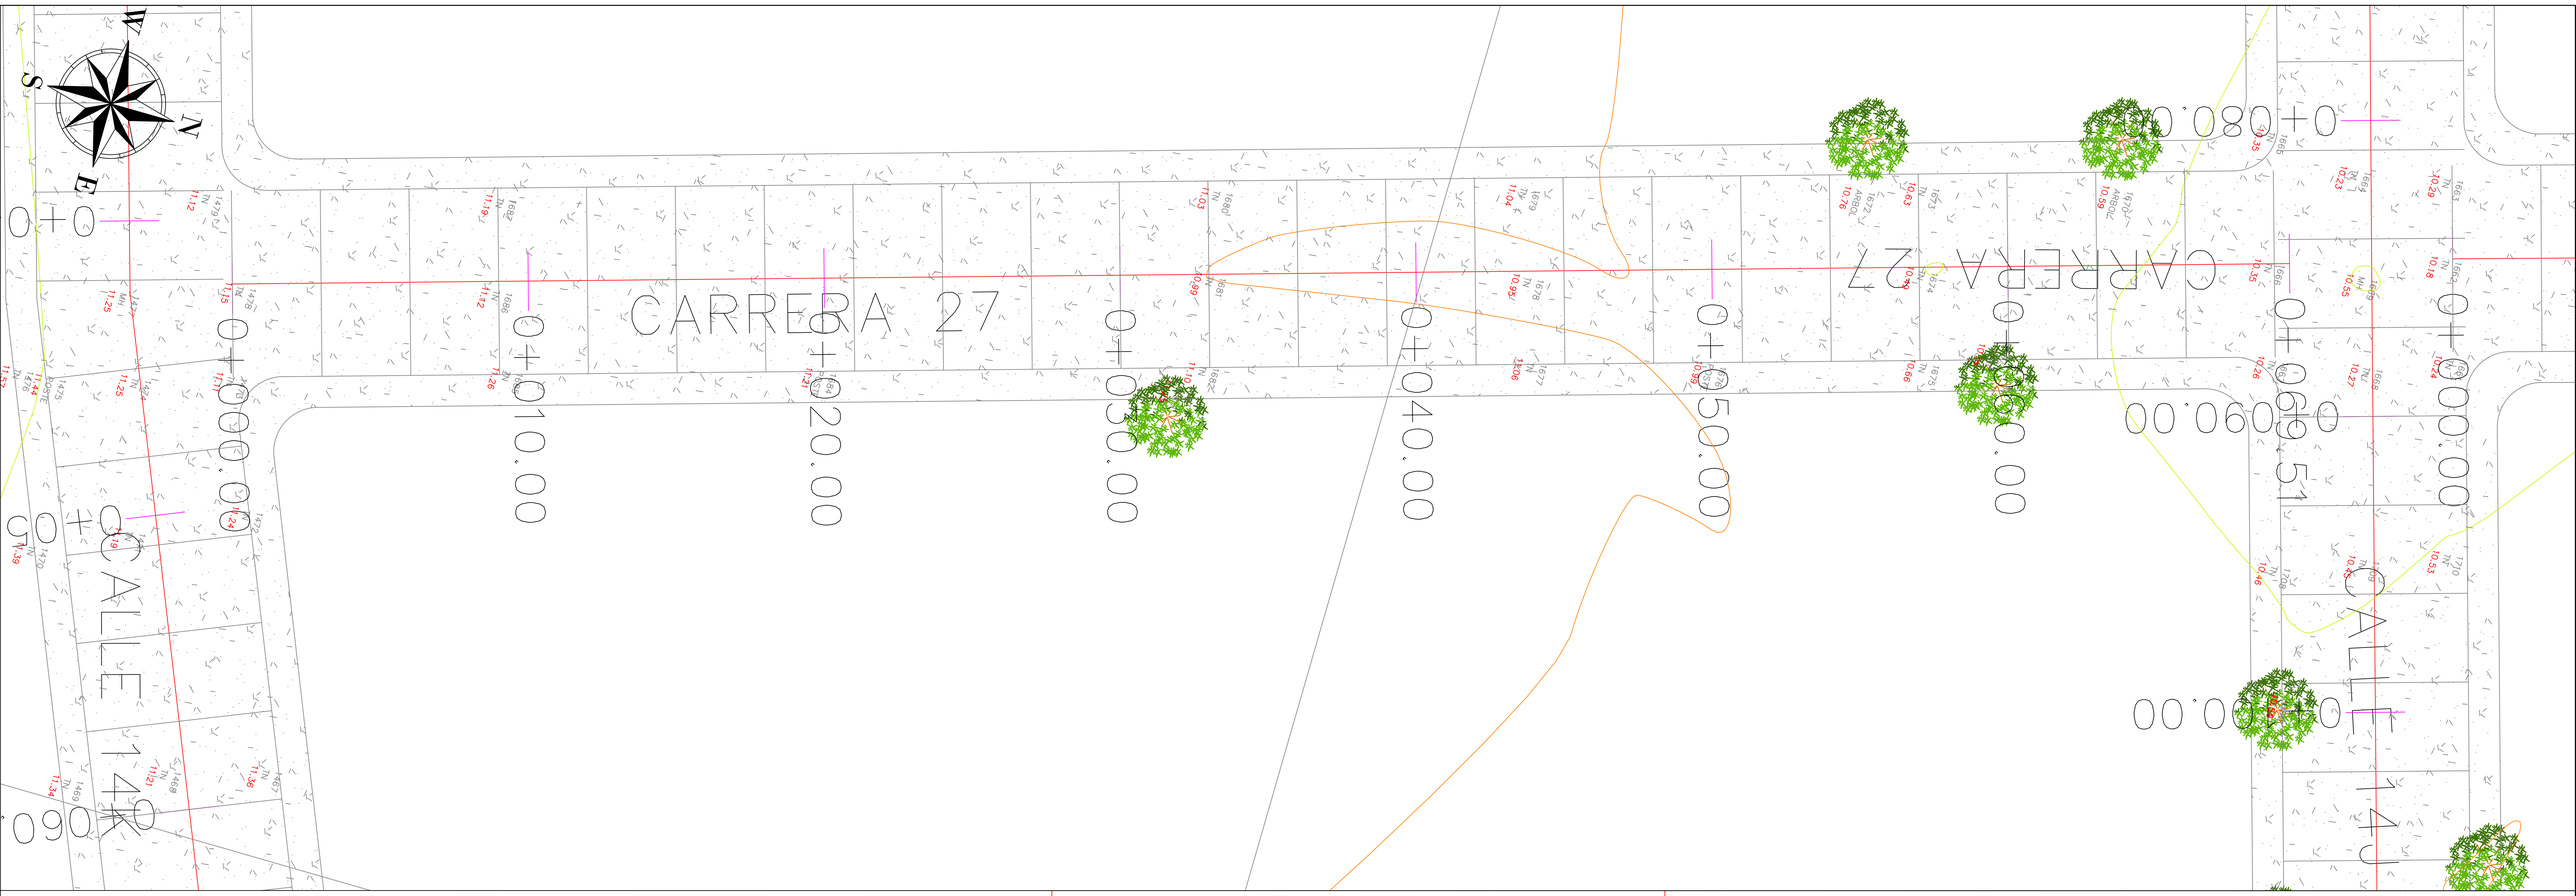


SUBT	BARRIO MANANTIAL		
1	CALLE 14 K ENTRE CRA 26 Y CRA 28	ML	83.43
2	CALLE 14K ENTRE CRA 26 Y CRA 25	ML	82.07
3	CALLE 14J ENTRE CRA 29 Y CRA 25A	ML	171.68
4	CALLE 14I ENTRE CRA 26 Y CRA 26	ML	126.88
5	CALLE 14K ENTRE CRA 25 Y CRA 24A	ML	83.79
6	CALLE 14J ENTRE CRA 25 Y CRA 24	ML	125.48
7	CALLE 14I BIS ENTRE CRA 25 Y CRA 24A	ML	83.95
8	CRA 28 ENTRE CALLE 14K Y CALLE 14J	ML	84.03
9	CRA 28 ENTRE CALLE 14J Y CALLE 14I	ML	103.81
10	CRA 28 ENTRE CALLE 14I Y CALLE 14H	ML	92.44
11	CRA 27 ENTRE CALLE 14K Y CALLE 14 J	ML	69.51
12	CRA 27 ENTRE CALLE 14J Y CALLE 14 I	ML	103.49
13	CRA 27 ENTRE CALLE 14I Y CALLE 14 H	ML	91.04
14	CRA 25A ENTRE CALLE 14K Y CALLE 14 I BIS	ML	143.62
15	CRA 25 ENTRE CALLE 15 Y CALLE 14I	ML	237.32
16	CRA 24B ENTRE CALLE 14I BIS Y CALLE 14I	ML	54.47
17	CRA 24A ENTRE CALLE 14J Y CALLE 14I	ML	98.7
			1835.7

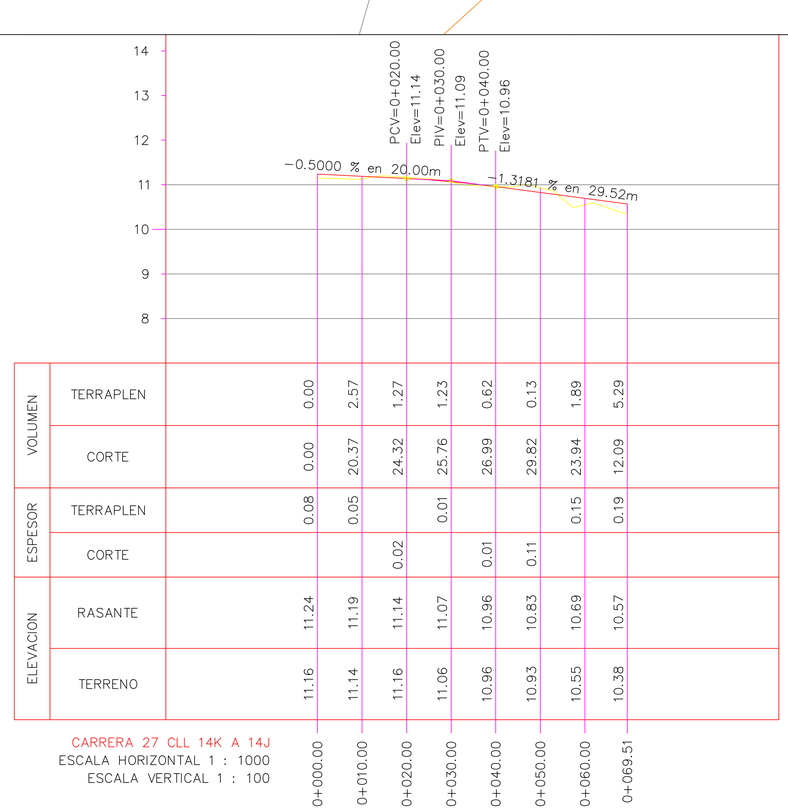

		0+000.00	0+010.00	0+020.00	0+030.00	0+040.00	0+050.00	0+060.00	0+069.51
VOLUMEN	TERRAPLEN	0.00	2.57	1.27	1.23	0.62	0.13	1.89	5.29
	CORTE	0.00	20.37	24.32	25.76	26.99	29.82	23.94	12.09
ESPESOR	TERRAPLEN	0.08	0.05		0.01			0.15	0.19
	CORTE			0.02		0.01	0.11		
ELEVACION	RASANTE	11.24	11.19	11.14	11.07	10.96	10.83	10.69	10.57
	TERRENO	11.16	11.14	11.16	11.06	10.96	10.93	10.55	10.38

CARRERA 27 CLL 14K A 14J
ESCALA HORIZONTAL 1 : 1000
ESCALA VERTICAL 1 : 100

CUADRO DE COORDENADAS INICIO Y FINAL DEL PROYECTO CRA 27 ENTRE CALLE14K Y CALLE 14J			
INICIO K0+000		FINAL K0+069.51	
COORDENADAS GEOGRAFICAS			
LATITUD N	LONGITUD W	LATITUD N	LONGITUD W
11°32'0.98"N	72°55'38.19"O	11°32'3.09"N	72°55'38.79"O

INSTITUTO NACIONAL DE VIAS
REPUBLICA DE COLOMBIA
GOBERNACIÓN DE LA GUAJIRA
DISTRITO RIOHACHA

DAVID JOSE MEZA CALVO.
TECNOLOGO EN TOPOGRAFIA
TP 01-16241 CPNT COLOMBIA

SERVICIOS DE TOPOGRAFIA EN GENERAL,
GEORREFERENCIACION DE PROYECTOS.
REPLANTEOS DE OBRAS.
DIGITALIZACION DE PLANOS.

TELEFONO: 3013394508
CORREO djmeza1@gmail.com

DIBUJÓ: DAVID MEZA.
TOPÓGRAFO TP 01.16241 CPNT
REVISÓ: MIGUEL GARCIA ROMANI.
INGENIERO ESPECIALISTA EN VIA Y TRANSPORTE TP 0820280868 ATL
LEVANTÓ: JOSE MEZA CALVO.
TOPÓGRAFO

REVISIONES

I		
II		
III		
IV		
V		

INFORMACION DE REFERENCIA
Sistema de Coordenadas: MAGNA Colombia
Proyección: Transversal
Datum: MAGNA-SIRGAS
ORIGEN : BOGOTA

OBJETO:
AMPLIACIÓN Y MEJORAMIENTO DE LA MALLA VIAL EN DIFERENTES SECTORES DEL DISTRITO DE RIOHACHA DEPARTAMENTO DE LA GUAJIRA".

CONTIENE
PLANTA - PERFIL CARRERA 27 CLL 14K A 14J

ESCALA 1:500
ESCALA GRAFICA

PLANO 13

FECHA: JUNIO 2024
ARCHIVO: GEOMETRIA PAVIMENTO MANANTIAL RIOHACHA DWG