
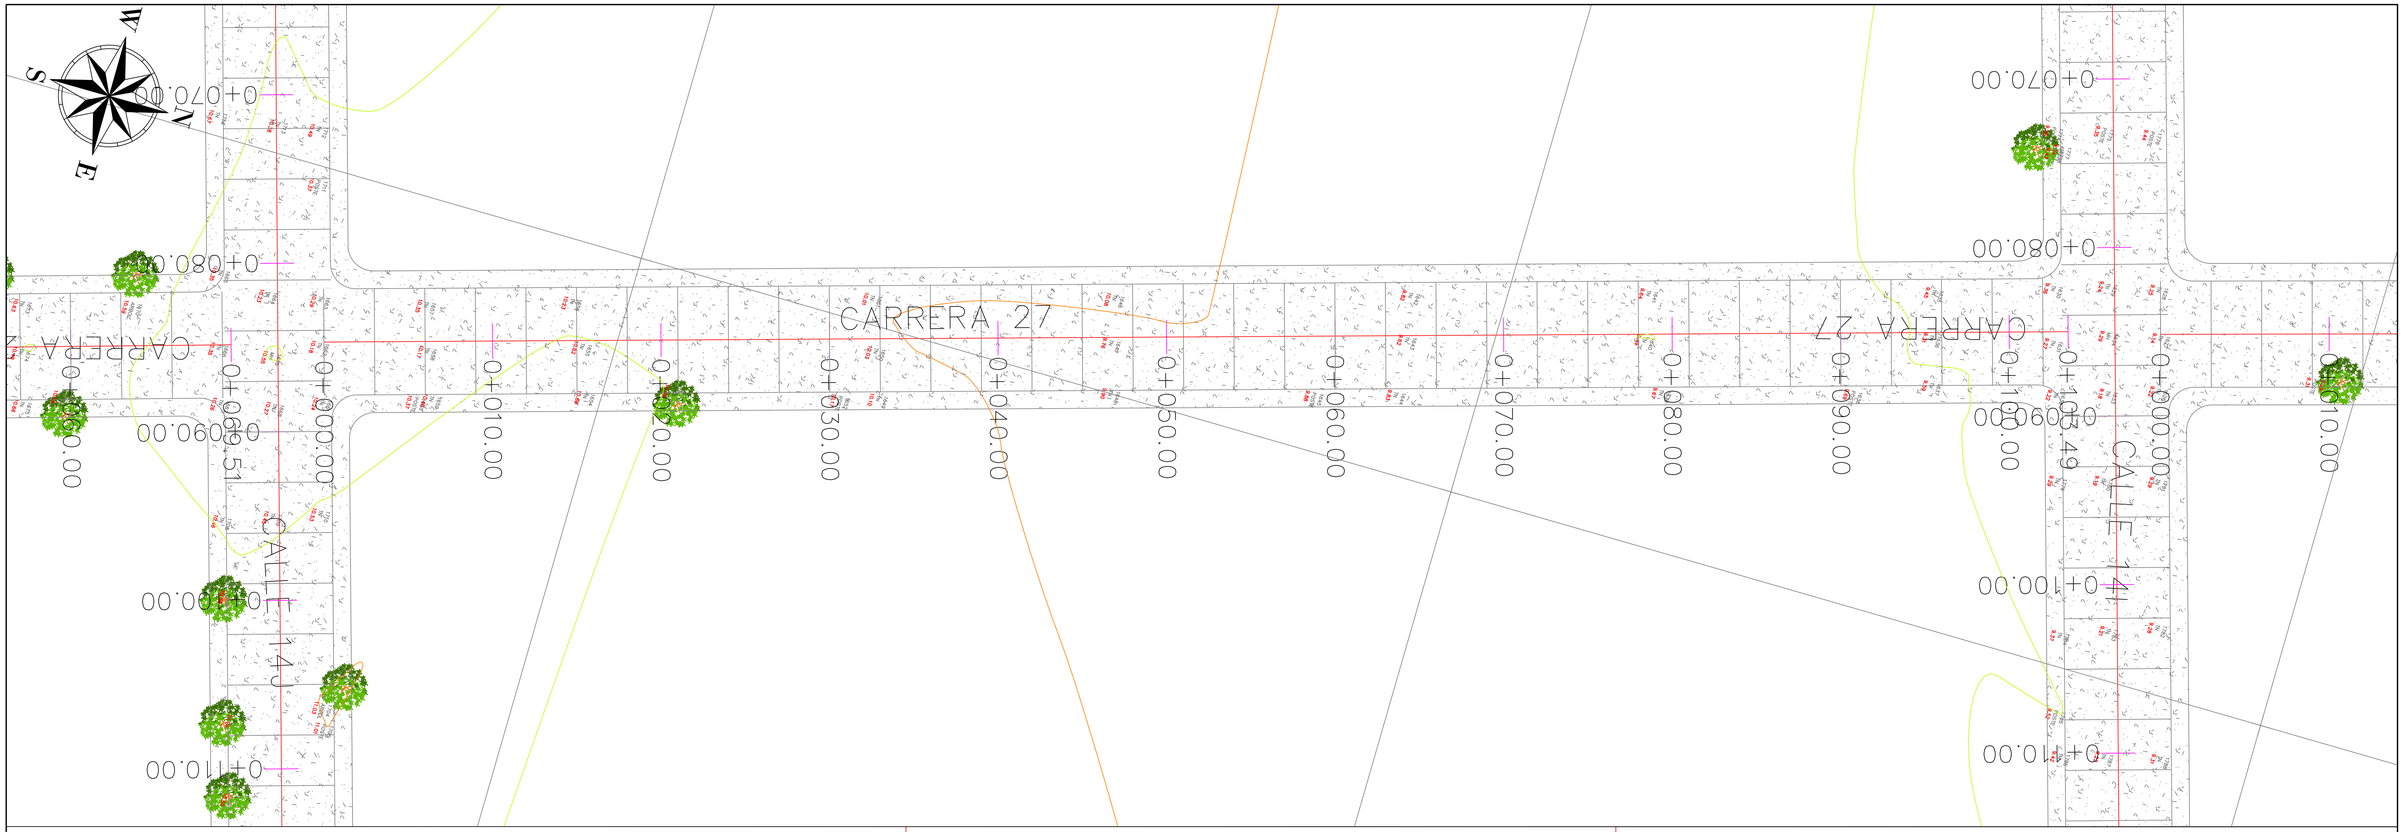


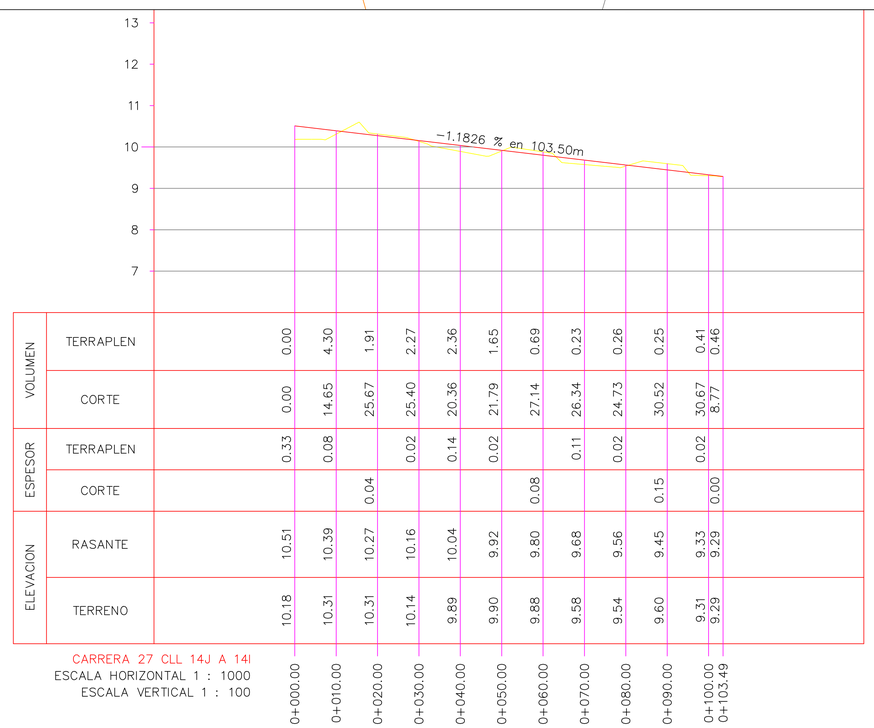

		0+000.00	0+010.00	0+020.00	0+030.00	0+040.00	0+050.00	0+060.00	0+070.00	0+080.00	0+090.00	0+100.00	0+103.49
VOLUMEN	TERRAPLEN	0.00	4.30	1.91	2.27	2.36	1.65	0.69	0.23	0.26	0.25	0.41	0.46
	CORTE	0.00	14.65	25.67	25.40	20.36	21.79	27.14	26.34	24.73	30.52	30.67	8.77
ESPESOR	TERRAPLEN	0.33	0.08		0.02	0.14	0.02		0.11	0.02		0.02	
	CORTE			0.04				0.08			0.15		0.00
ELEVACION	RASANTE	10.51	10.39	10.27	10.16	10.04	9.92	9.80	9.68	9.56	9.45	9.33	9.29
	TERRENO	10.18	10.31	10.31	10.14	9.89	9.90	9.88	9.58	9.54	9.60	9.31	9.29

CARRERA 27 CLL 14J A 14I
ESCALA HORIZONTAL 1 : 1000
ESCALA VERTICAL 1 : 100

SUBT	BARRIO MANANTIAL		
1	CALLE 14 K ENTRE CRA 26 Y CRA 28	ML	83.43
2	CALLE 14K ENTRE CRA 26 Y CRA 25	ML	82.07
3	CALLE 14J ENTRE CRA 29 Y CRA 25A	ML	171.68
4	CALLE 14I ENTRE CRA 26 Y CRA 26	ML	126.88
5	CALLE 14K ENTRE CRA 25 Y CRA 24A	ML	83.79
6	CALLE 14J ENTRE CRA 25 Y CRA 24	ML	125.48
7	CALLE 14I BIS ENTRE CRA 25 Y CRA 24A	ML	83.95
8	CRA 28 ENTRE CALLE 14K Y CALLE 14J	ML	84.03
9	CRA 28 ENTRE CALLE 14J Y CALLE 14I	ML	103.81
10	CRA 28 ENTRE CALLE 14I Y CALLE 14H	ML	92.44
11	CRA 27 ENTRE CALLE 14K Y CALLE 14 J	ML	69.51
12	CRA 27 ENTRE CALLE 14J Y CALLE 14 I	ML	103.49
13	CRA 27 ENTRE CALLE 14I Y CALLE 14 H	ML	91.04
14	CRA 25A ENTRE CALLE 14K Y CALLE 14 I BIS	ML	143.62
15	CRA 25 ENTRE CALLE 15 Y CALLE 14I	ML	237.32
16	CRA 24B ENTRE CALLE 14I BIS Y CALLE 14I	ML	54.47
17	CRA 24A ENTRE CALLE 14J Y CALLE 14I	ML	98.7
			1835.7

CUADRO DE COORDENADAS INICIO Y FINAL DEL PROYECTO CRA 27 ENTRE CALLE 14JY CALLE 14I			
INICIO K0+000		FINAL K0+103.49	
COORDENADAS GEOGRAFICAS			
LATITUD N	LONGITUD W	LATITUD N	LONGITUD W
11°32'3.41"N	72°55'38.96"O	11°32'6.58"N	72°55'39.83"O

REPUBLICA DE COLOMBIA
INSTITUTO NACIONAL DE VIAS
GOBERNACIÓN DE LA GUAJIRA
DISTRITO RIOHACHA

DAVID JOSE MEZA CALVO.
TECNOLOGO EN TOPOGRAFIA
TP 01-16241 CPNT COLOMBIA

SERVICIOS DE TOPOGRAFIA EN GENERAL.
GEORREFERENCIACION DE PROYECTOS.
REPLANTEOS DE OBRAS.
DIGITALIZACION DE PLANOS.

TELEFONO: 3013394508
CORREO djmeza1@gmail.com

DIBUJO: DAVID MEZA.
TOPOGRAFO TP 01.16241 CPNT
REVISO: MIGUEL GARCIA ROMANI
INGENIERO ESPECIALISTA EN VÍA Y TRANSPORTE TP 0520280868 ATL
LEVANTO: JOSE MEZA CALVO.
TOPOGRAFO

REVISIONES

I		
II		
III		
IV		
V		

INFORMACION DE REFERENCIA
Sistema de Coordenadas: MAGNA Colombia
Proyección: Transversal
Datum: MAGNA-SIRGAS
ORIGEN : BOGOTA

OBJETO:
AMPLIACIÓN Y MEJORAMIENTO DE LA MALLA VIAL EN DIFERENTES SECTORES DEL DISTRITO DE RIOHACHA DEPARTAMENTO DE LA GUAJIRA".

CONTIENE
PLANTA - PERFIL CARRERA 27 CLL 14K A 14J

ESCALA 1:500
ESCALA GRAFICA

PLANO 20

FECHA: JUNIO 2024
ARCHIVO: GEOMETRIA PAVIMENTO MANANTIAL RIOHACHA DWG