



DEPARTAMENTO DEL ATLÁNTICO - COLOMBIA

MUNICIPIO DE PUERTO COLOMBIA

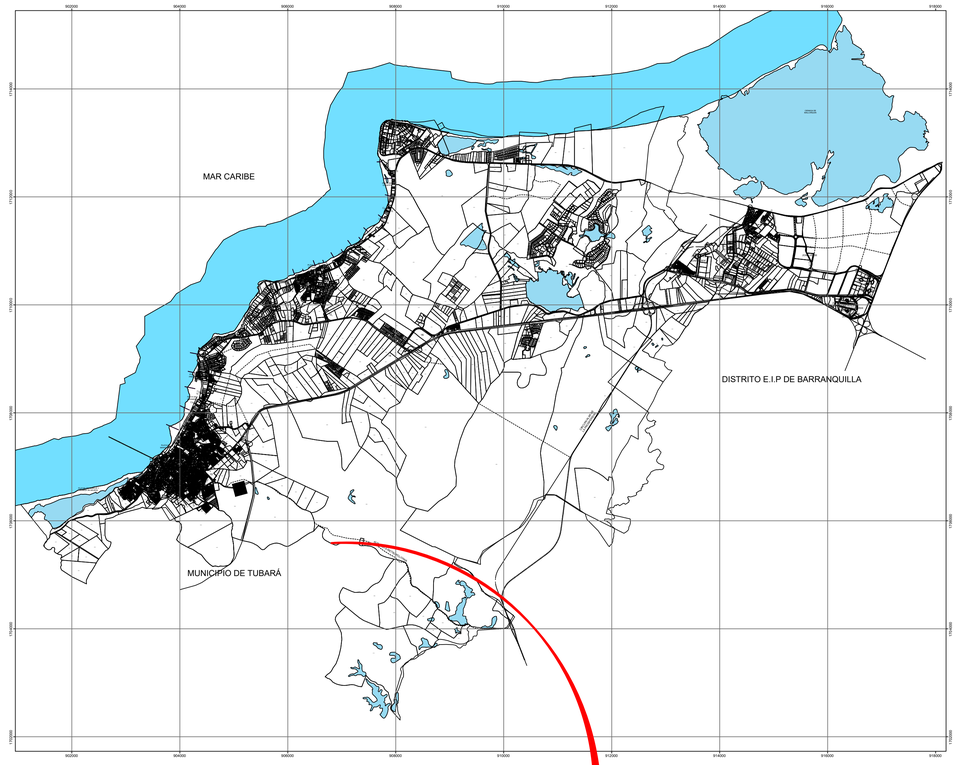

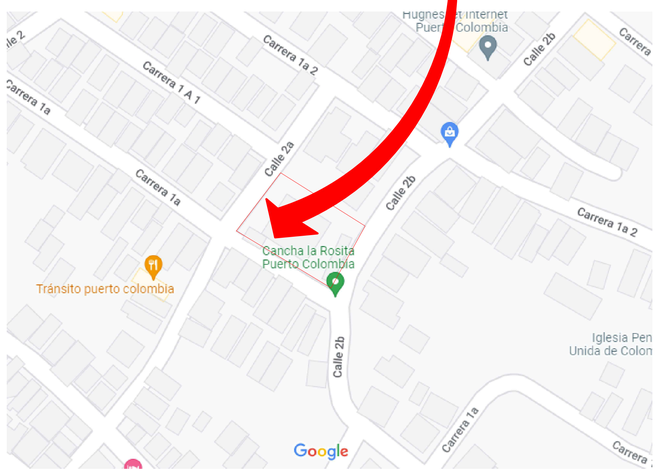

CANCHA LA ROSITA

PROYECTO :	DISEÑÓ:	CONTIENE: LOCALIZACION		PLANO N°: 01 / 06	LOCALIZACION: MUNICIPIO DE PUERTO COLOMBIA–ATLÁNTICO PARQUE LA ROSITA	OBSERVACIONES:
	REVISÓ: ARMANDO SANJUAN RODRIGUEZ SECRETARIO DE INFRAESTRUCTURA	DIBUJÓ:	ESCALA: 1:125		FECHA: AGOSTO 2026	
					ARCHIVO: 11. PARQUE LA ROSITA.dwg	