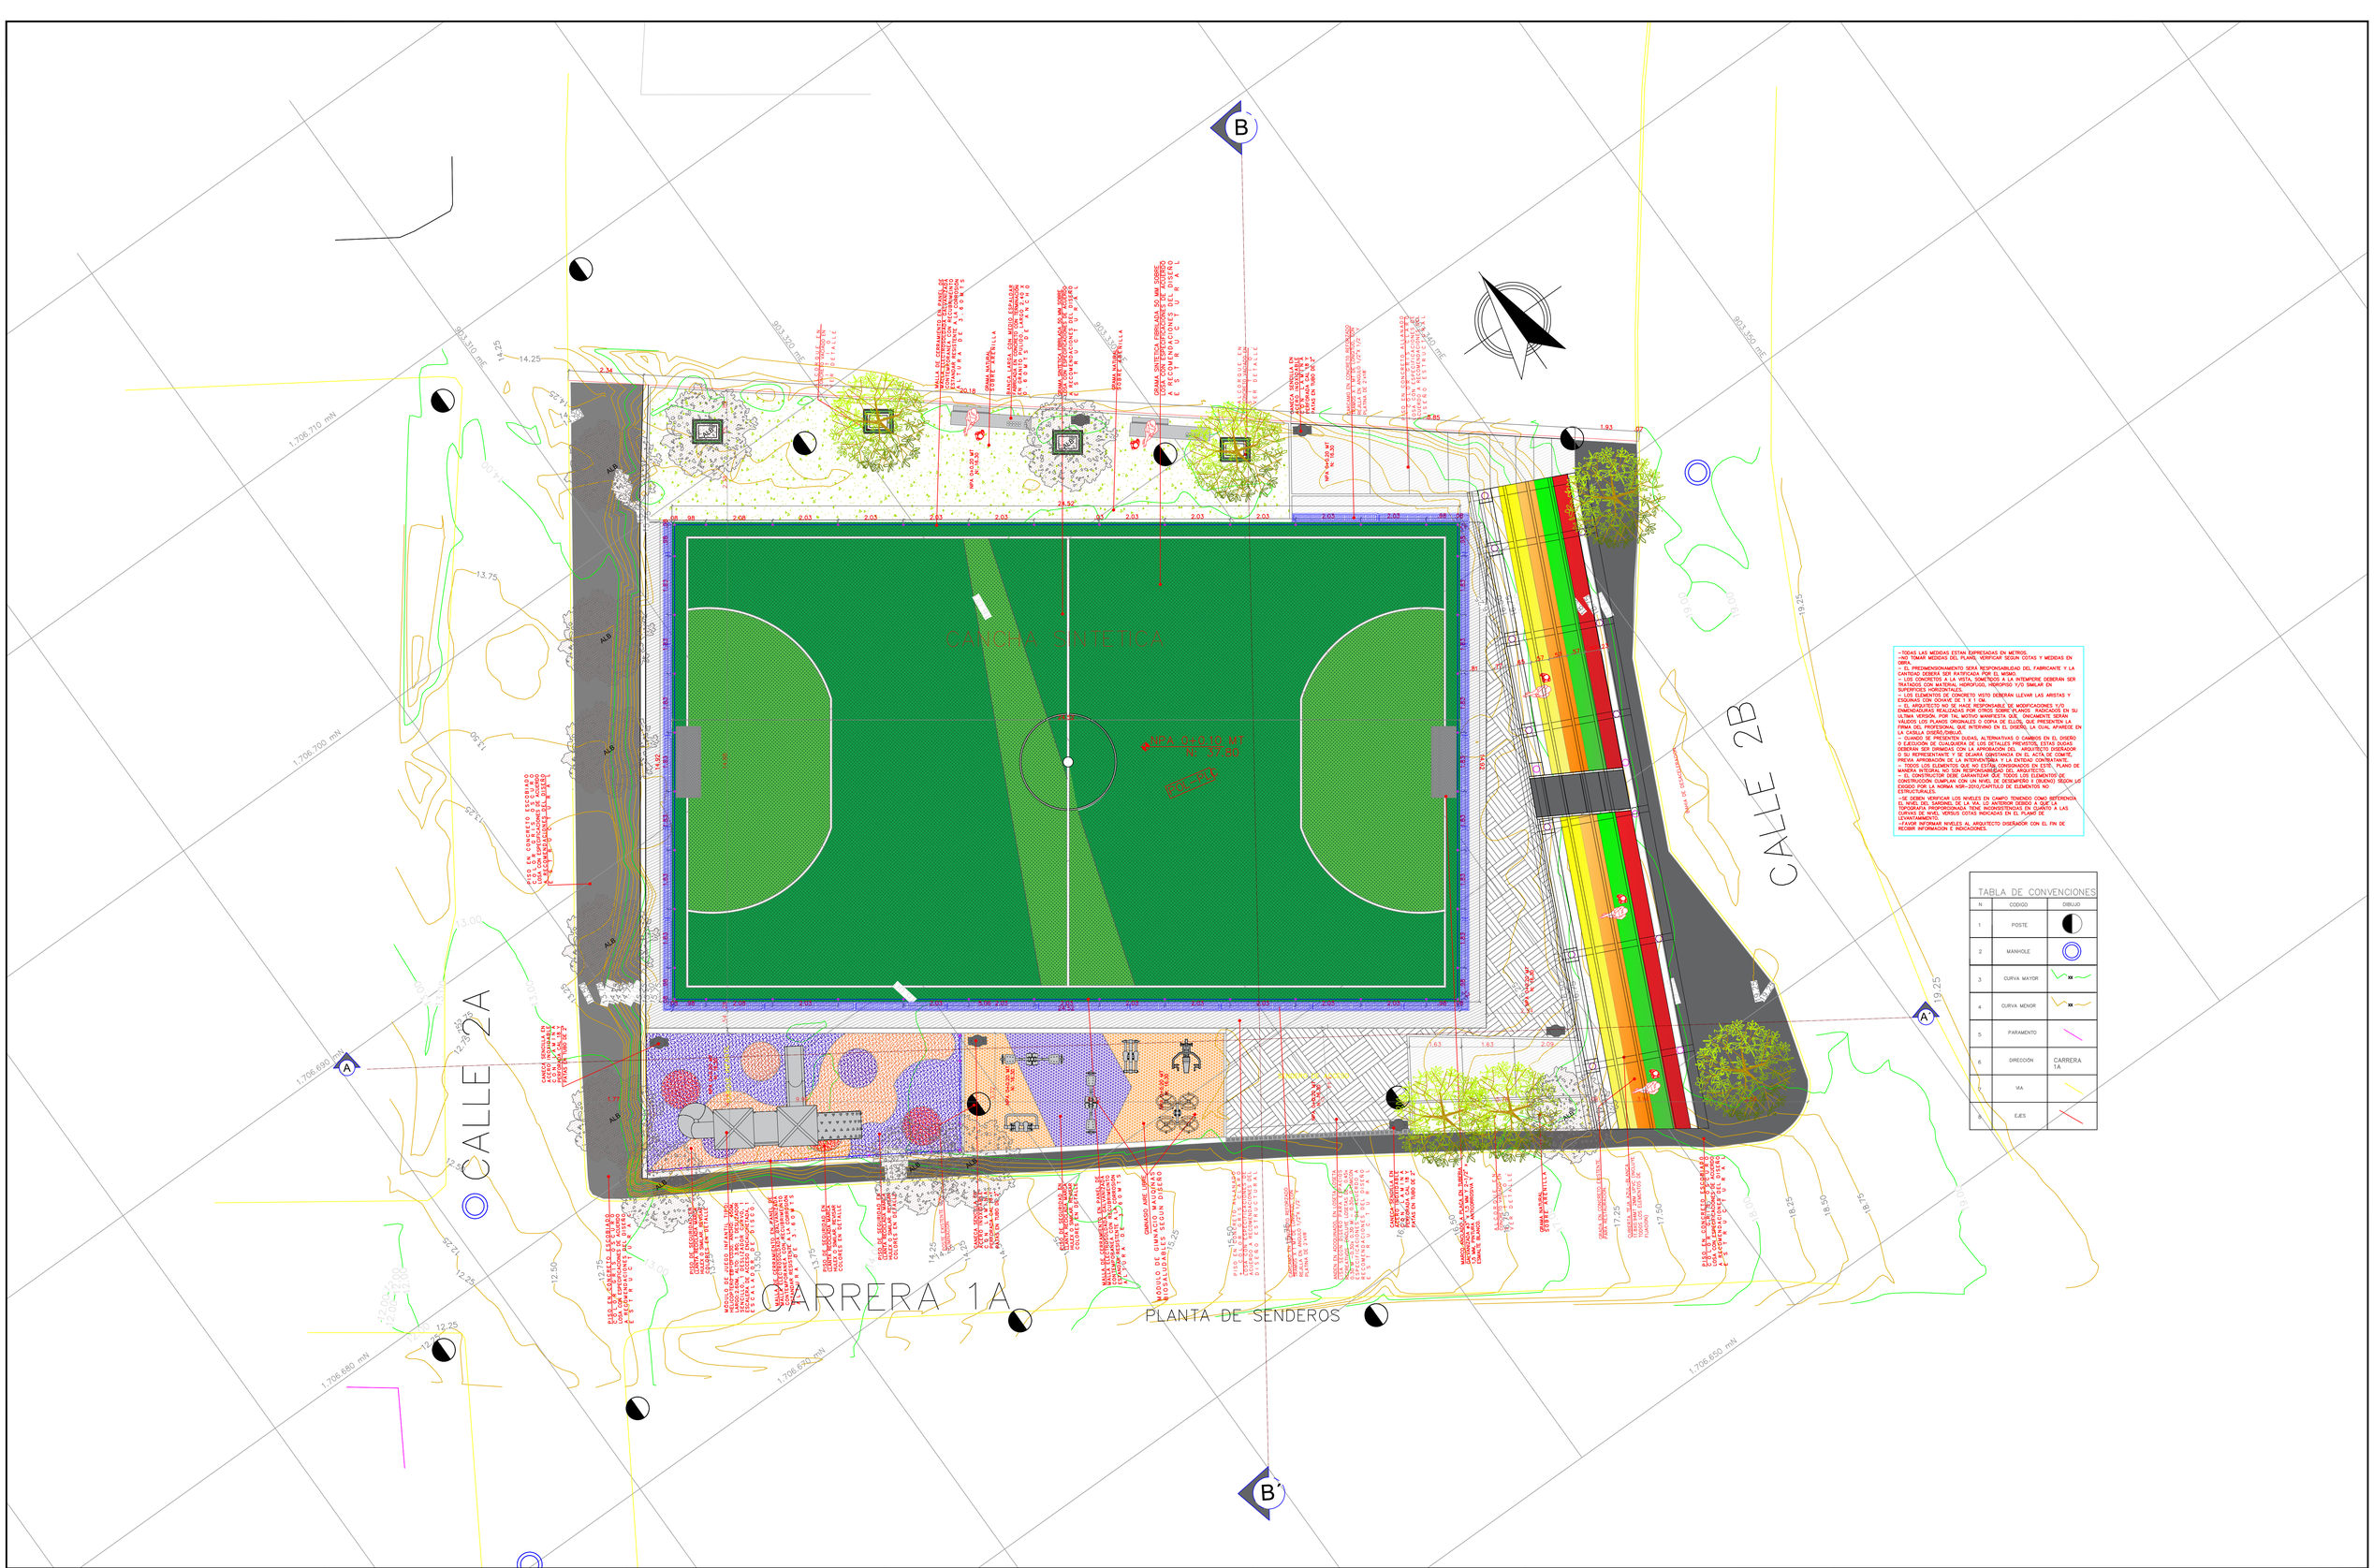


PROYECTO :	DISEÑO:	CONTIENE: PLANTA GENERAL	PLANO N°: 03 / 06	LOCALIZACION: MUNICIPIO DE PUERTO COLOMBIA – ATLÁNTICO PARQUE LA ROSITA	OBSERVACIONES:
	REVISÓ: ARMANDO SANJUAN RODRIGUEZ SECRETARIO DE INFRAESTRUCTURA	DIBUJÓ:	ESCALA: 1: 75	FECHA: AGOSTO 2026	
				ARCHIVO: 11. PARQUE LA ROSITA.dwg	