
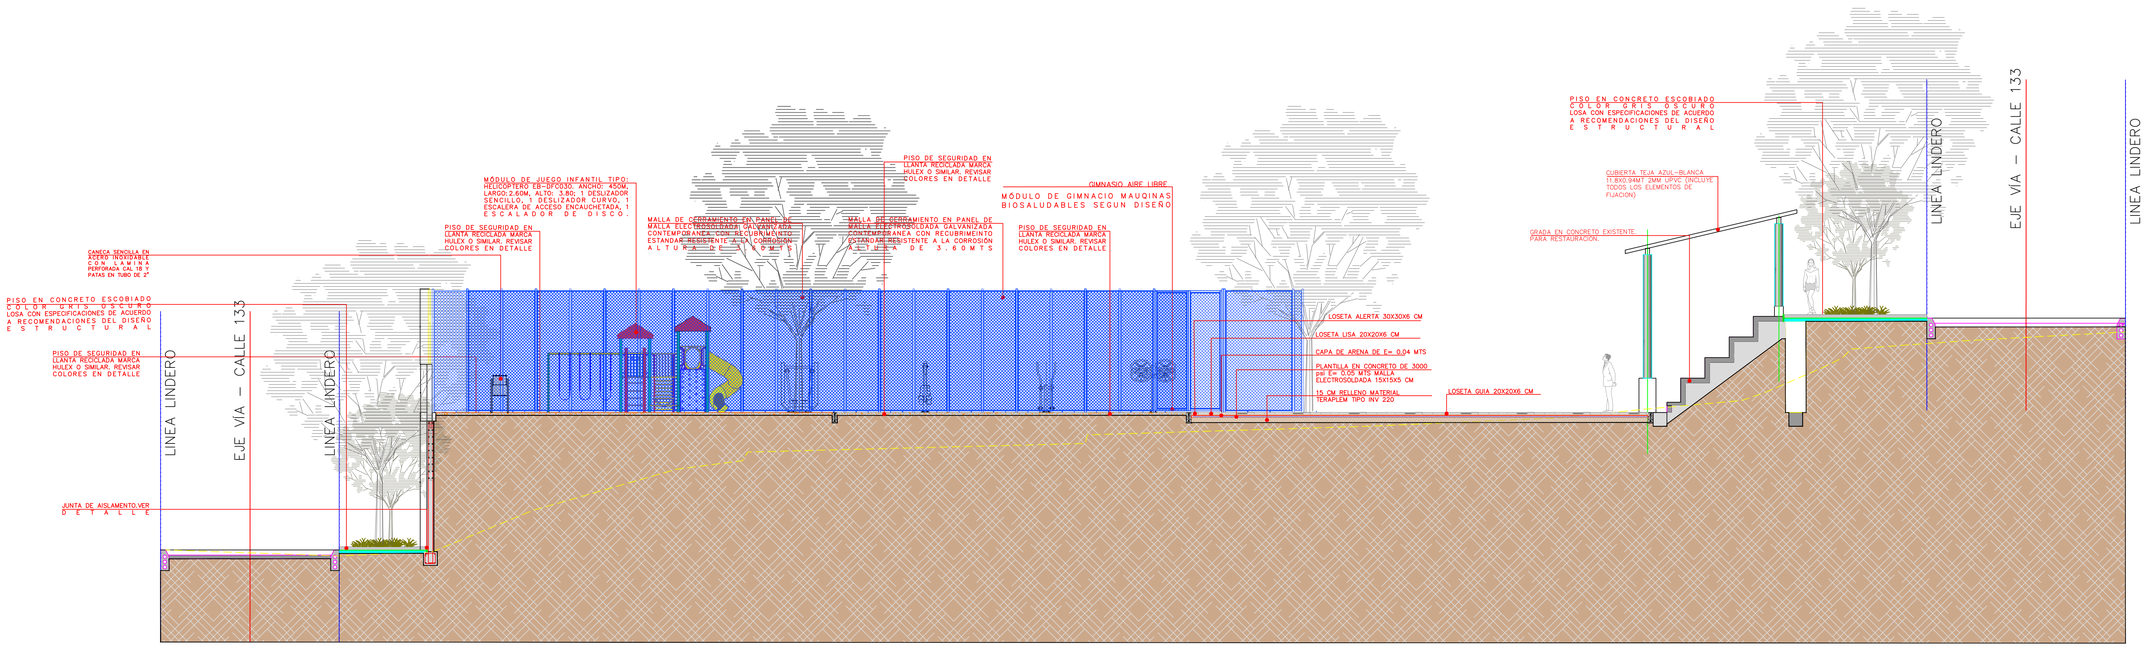


SECCIÓN A-A'

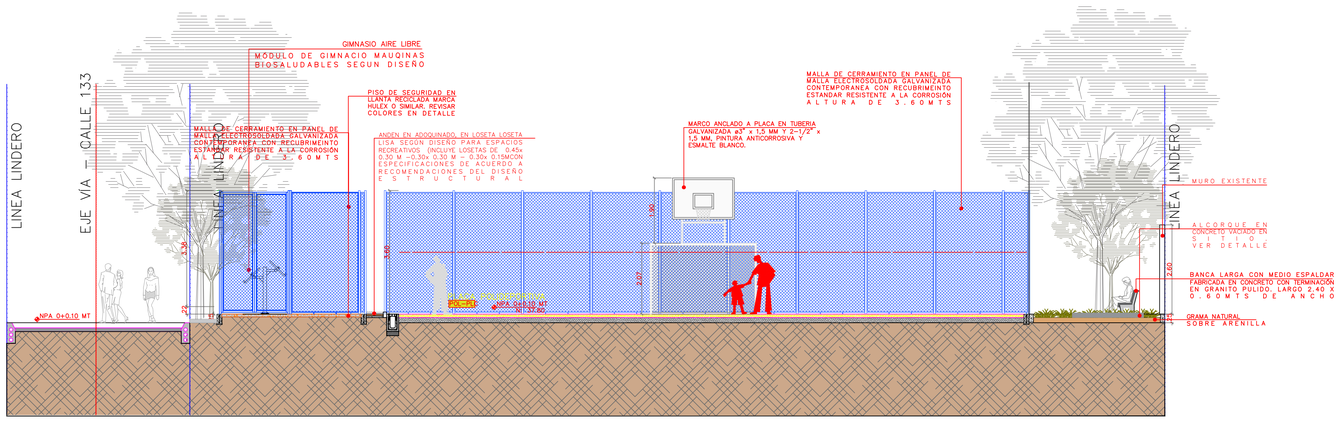

SECCIÓN URBANA B-B´

PROYECTO :	DISEÑÓ:	CONTIENE: SECCIONES	PLANO N°: 04 / 06	LOCALIZACION: MUNICIPIO DE PUERTO COLOMBIA–ATLÁNTICO, PARQUE LA ROSITA	OBSERVACIONES:
	REVISÓ: ARMANDO SANJUAN RODRIGUEZ, SECRETARIO DE INFRAESTRUCTURA	DIBUJÓ:	ESCALA: 1: 75	FECHA: AGOSTO 2026	
				ARCHIVO: 11. PARQUE LA ROSITA.dwg	