
CENTRO DE CONVIVENCIA

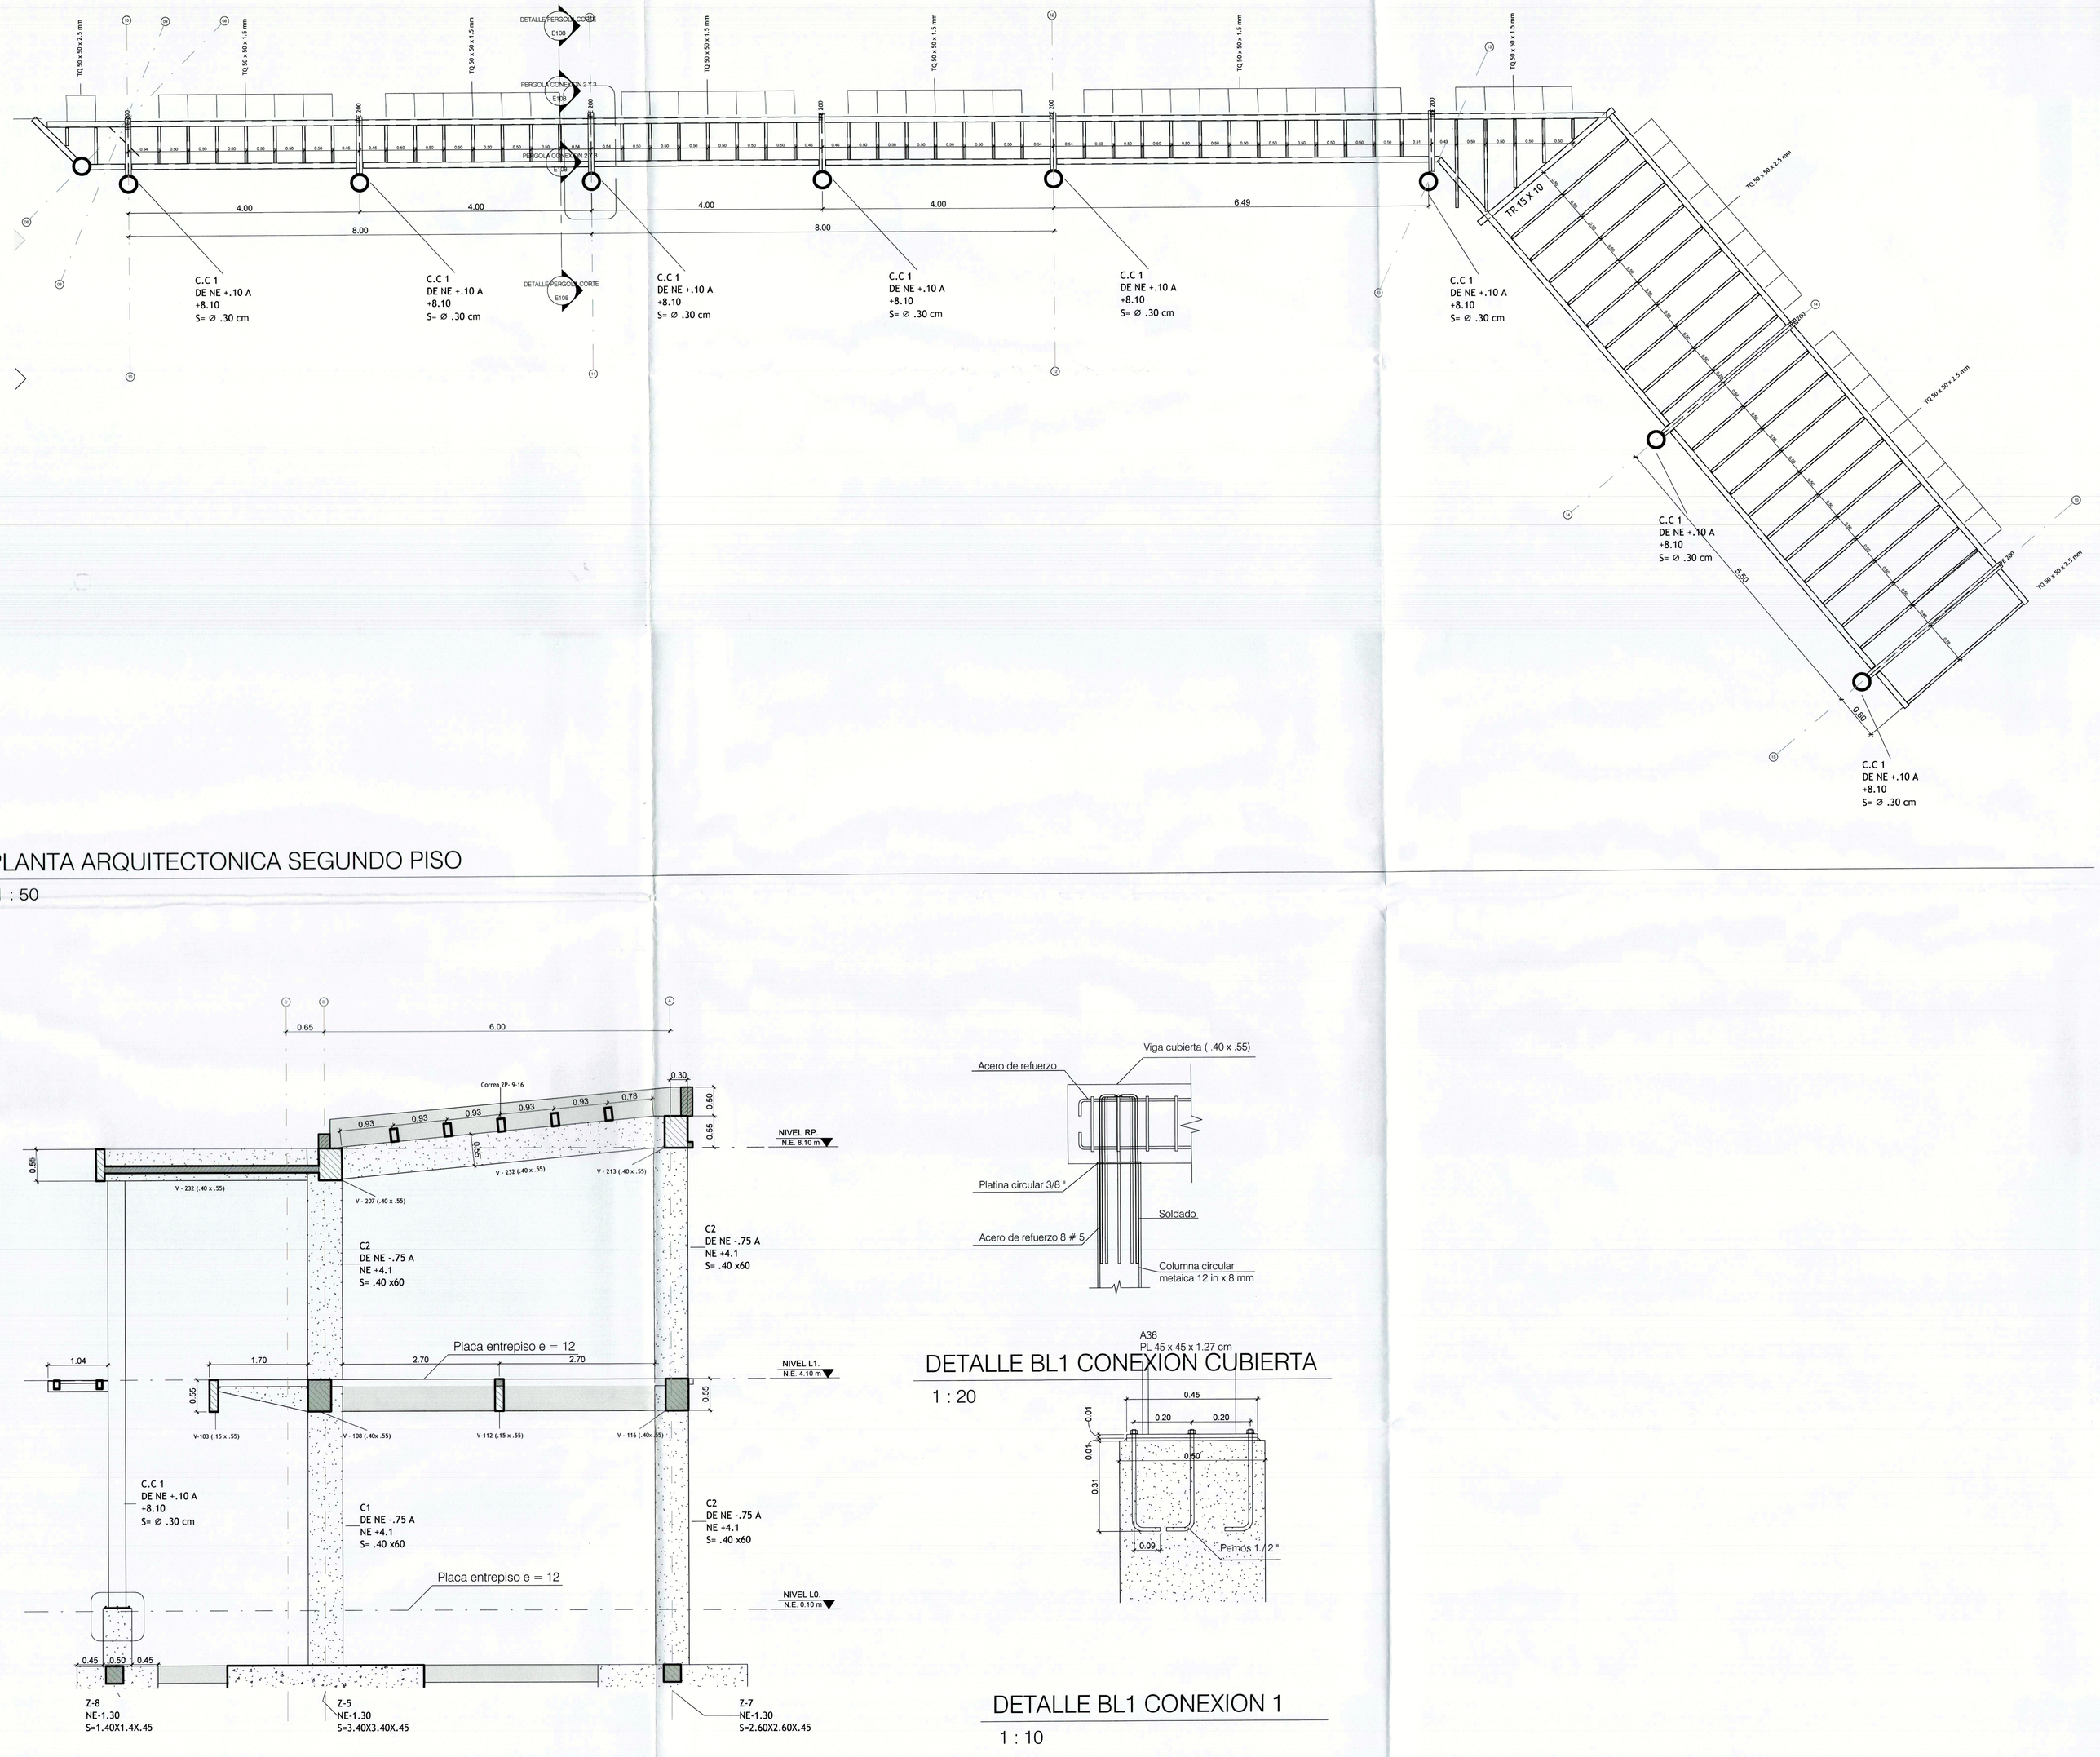

PLANTA ARQUITECTONICA SEGUNDO PISO

1 : 50

BL1


1 : 50

DETALLE BL1 CONEXION CUBIERTA

1 : 20


DETALLE BL1 CONEXION 1

1 : 10

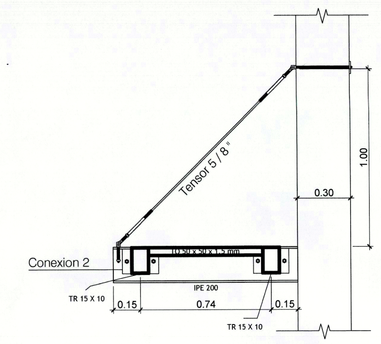


DETALLE PERGOLA CORTE

1 : 20

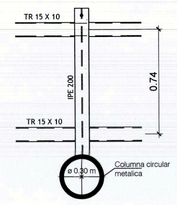

DETALLE PERGOLA 1

1 : 25

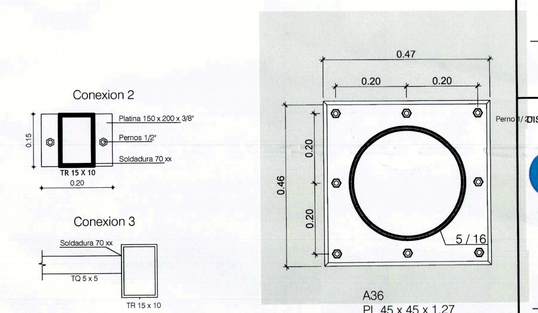

PERGOLA CONEXION 2 Y 3

1 : 10

CODIGO: E108 | PLANO No.: 04 | DE:

MUNICIPIO DE SINDINAMARCA — ALCALDÍA DE MOSQUERA

Nelson Parra Laguna

PROYECTO:
CENTRO DE CONVIVENCIA
Fecha de emisión
CL 2 N. 4 ESTE
MOSQUERA

CONSULTORÍA:

ARQUITECTO DISEÑADOR:
Arq. José Horacio Gómez Murcia
M.P. No. 25700-39699 CND

SUPERVISIÓN DEL CONTRATO:
Ing. Jhonny Alfredo Muñoz Soto
Secretario de Infraestructura
Alcaldía de Mosquera

DISEÑO ESTRUCTURAL:
Guevara Alvarez Ingenieros SAS
ING. IVAN MAURICIO GUEVARA
M.P. No. : 25202- 65724 CND

INTERVENTORÍA:
Ing. Luis Miguel Gómez Benitez
Representante Legal
Consorcio Gestión Integral - Interventoria

MODIFICACIONES:

CONTIENE:
08_BL1 SECCION

TIPO DE PLANO:
PLANO ESTRUCTURAL

ARCHIVO:
RZM-CDI-PI-E-MO-001.RVT

ESCALA:	FECHA:
Como se indica	03/22/26
CODIGO: E108	PLANO No.: 04

Cundinamarca PIENSA EN GRANDE PRIMERA
RESOLUCION NO. 1-20-086
21 SEP 2020
ART. MARTHA LUCIA ORTIZ BECERRA ABRIL