




CENTRO DE CONVIVENCIA

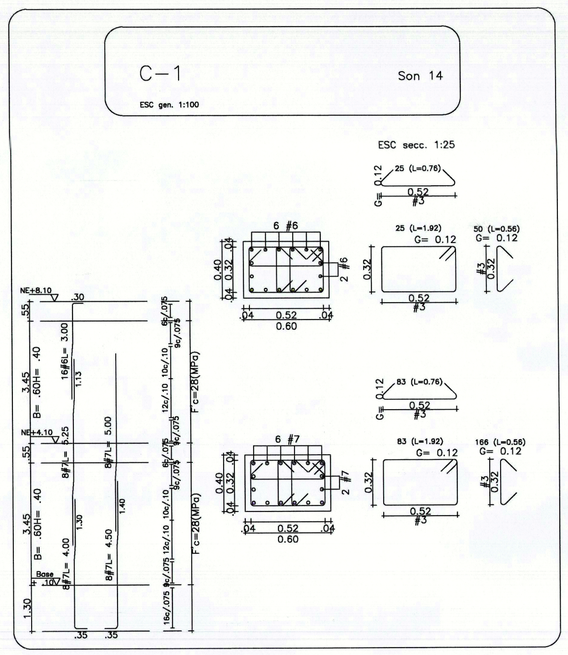


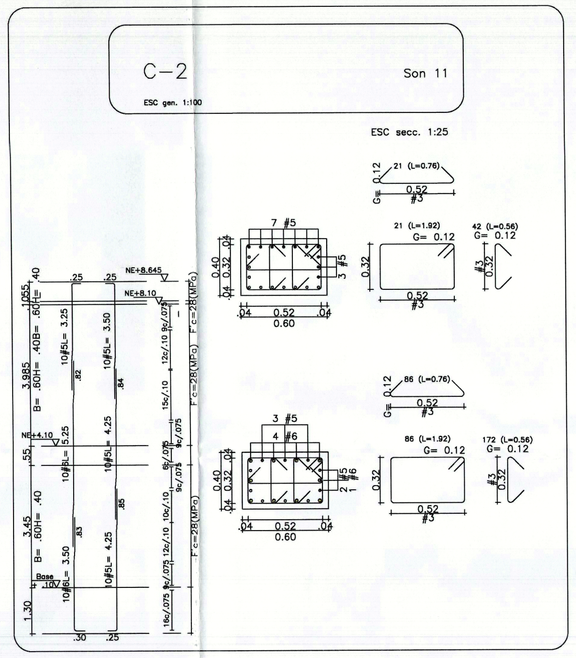


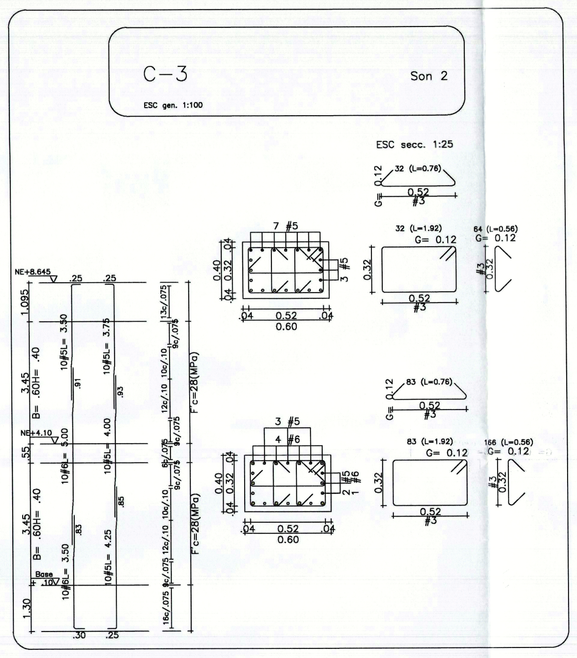


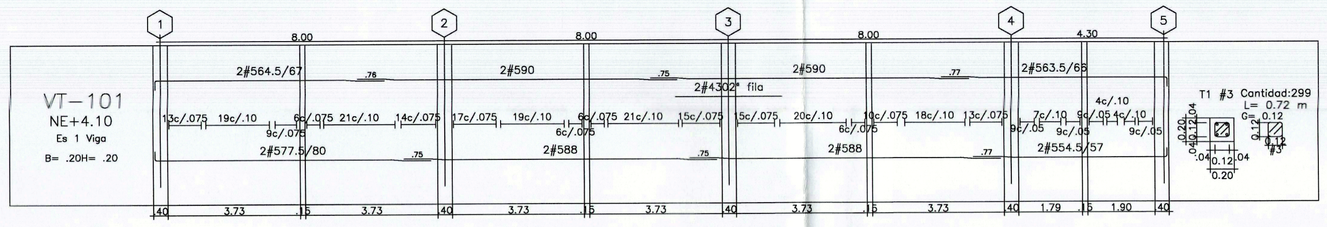


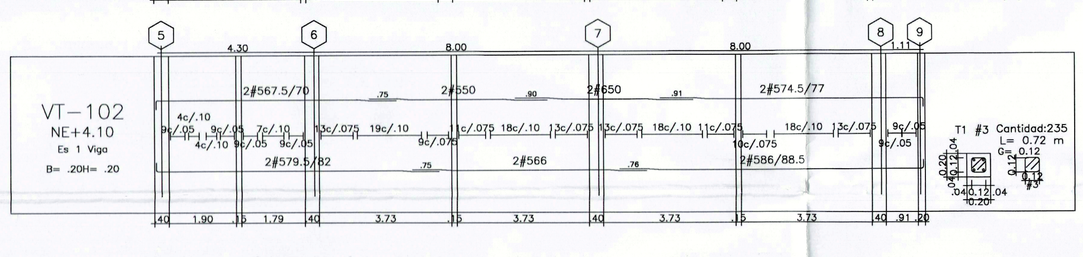


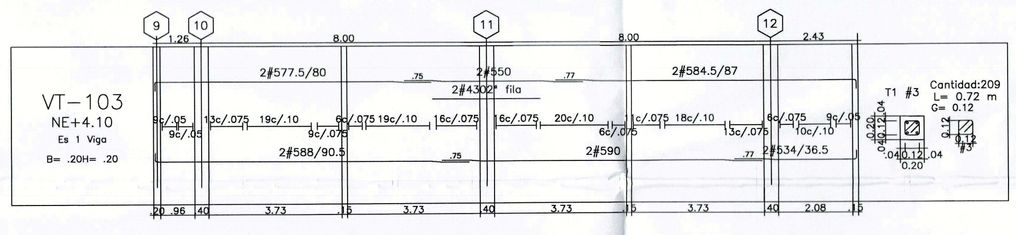


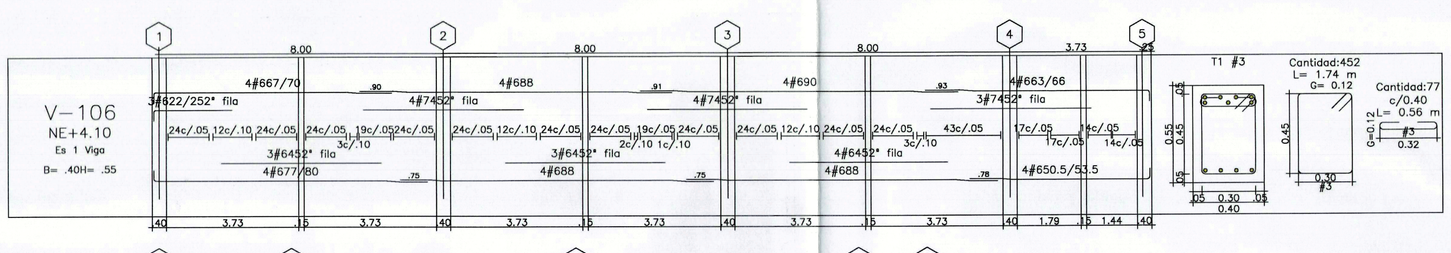


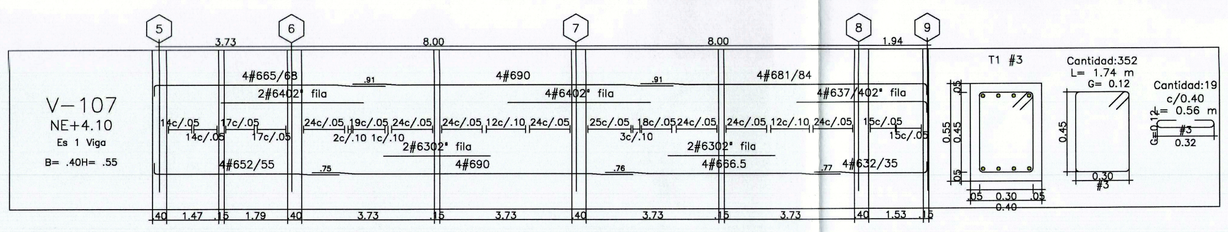


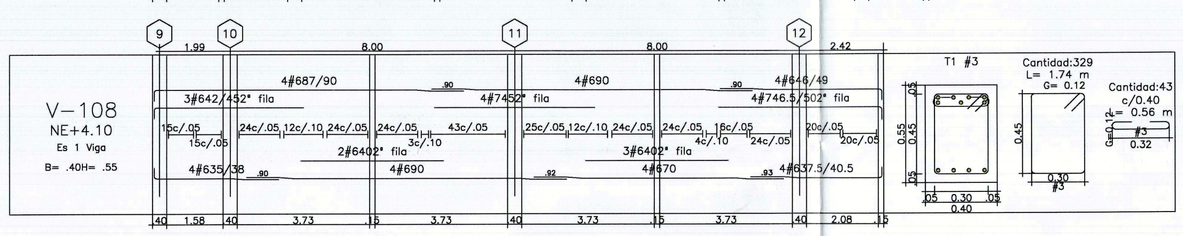


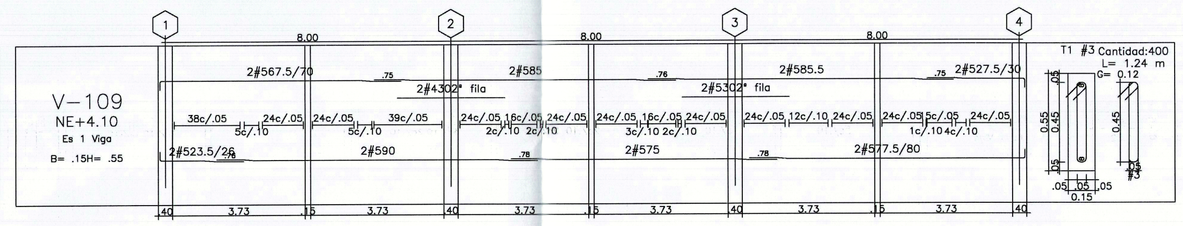


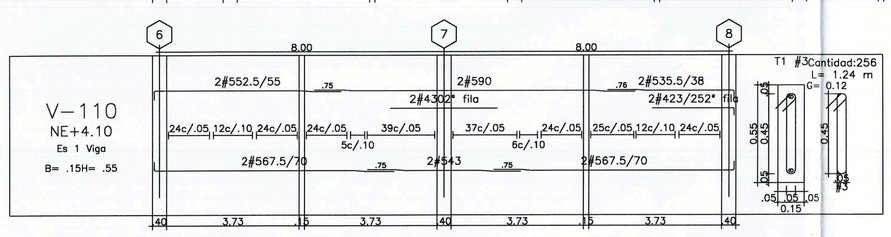

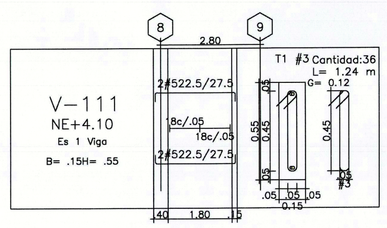

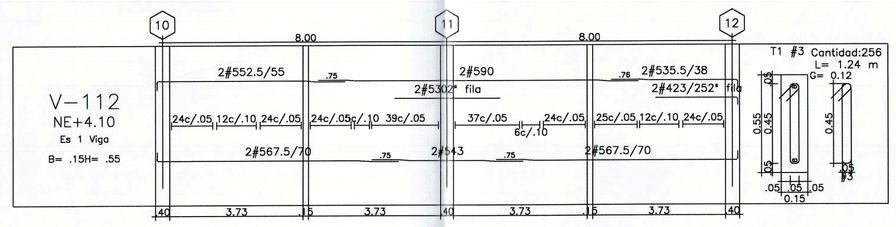

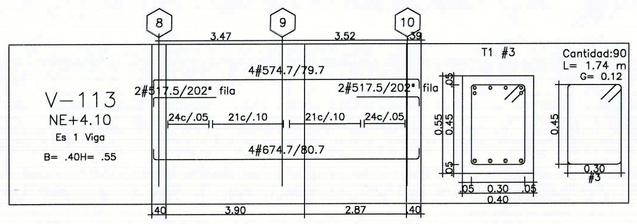

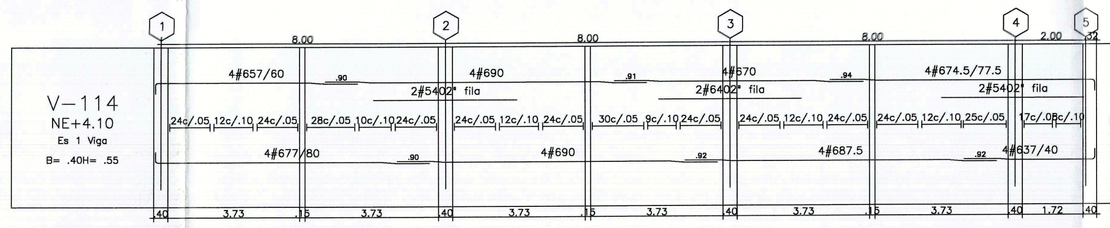

E109 | 04

CÓDIGO: E109 | PLANO No.: 04 | DE

ALCALDÍA DE MOSQUERA

Nelson Parra Laguna

PROYECTO:
CENTRO DE CONVIVENCIA
Fecha de emisión
CL 2 N. 4 ESTE
MOSQUERA

CONSULTORÍA:

ARQUITECTO DISEÑADOR:
Arq. José Horacio Gómez Murcia
M.P. No. 25700-39699 CND

SUPERVISIÓN DEL CONTRATO:
Ing. Jhonny Alfredo Muñoz Soto
Secretario de Infraestructura
Alcaldía de Mosquera

DISEÑO ESTRUCTURAL:
GAG Guevara Alvarez Ingenieros SAS
ING. IVAN MAURICIO GUEVARA
M.P. No. : 25202- 65724 CND

INTERVENTORÍA:
Ing. Luis Miguel Gómez Benitez
Representante Legal
Consorcio Gestión Integral - Interventoría

MODIFICACIONES:

CONTIENE:
DESPIECE COLUMNAS Y VIGAS

TIPO DE PLANO:
PLANO ESTRUCTURAL

ARCHIVO:
RZM-CDI-PI-E-MO-001.RVT

ESCALA: | FECHA: 04/17/26

CÓDIGO: E109 | PLANO No.: | DE 04

CURADURÍA URBANA PRIMERA
RESOLUCIÓN NO. 1-26-0088
21 SEP 2026
ARQ. MARTHA ELIZABETH PEDRAZA ABRIL