
CENTRO DE CONVIVENCIA

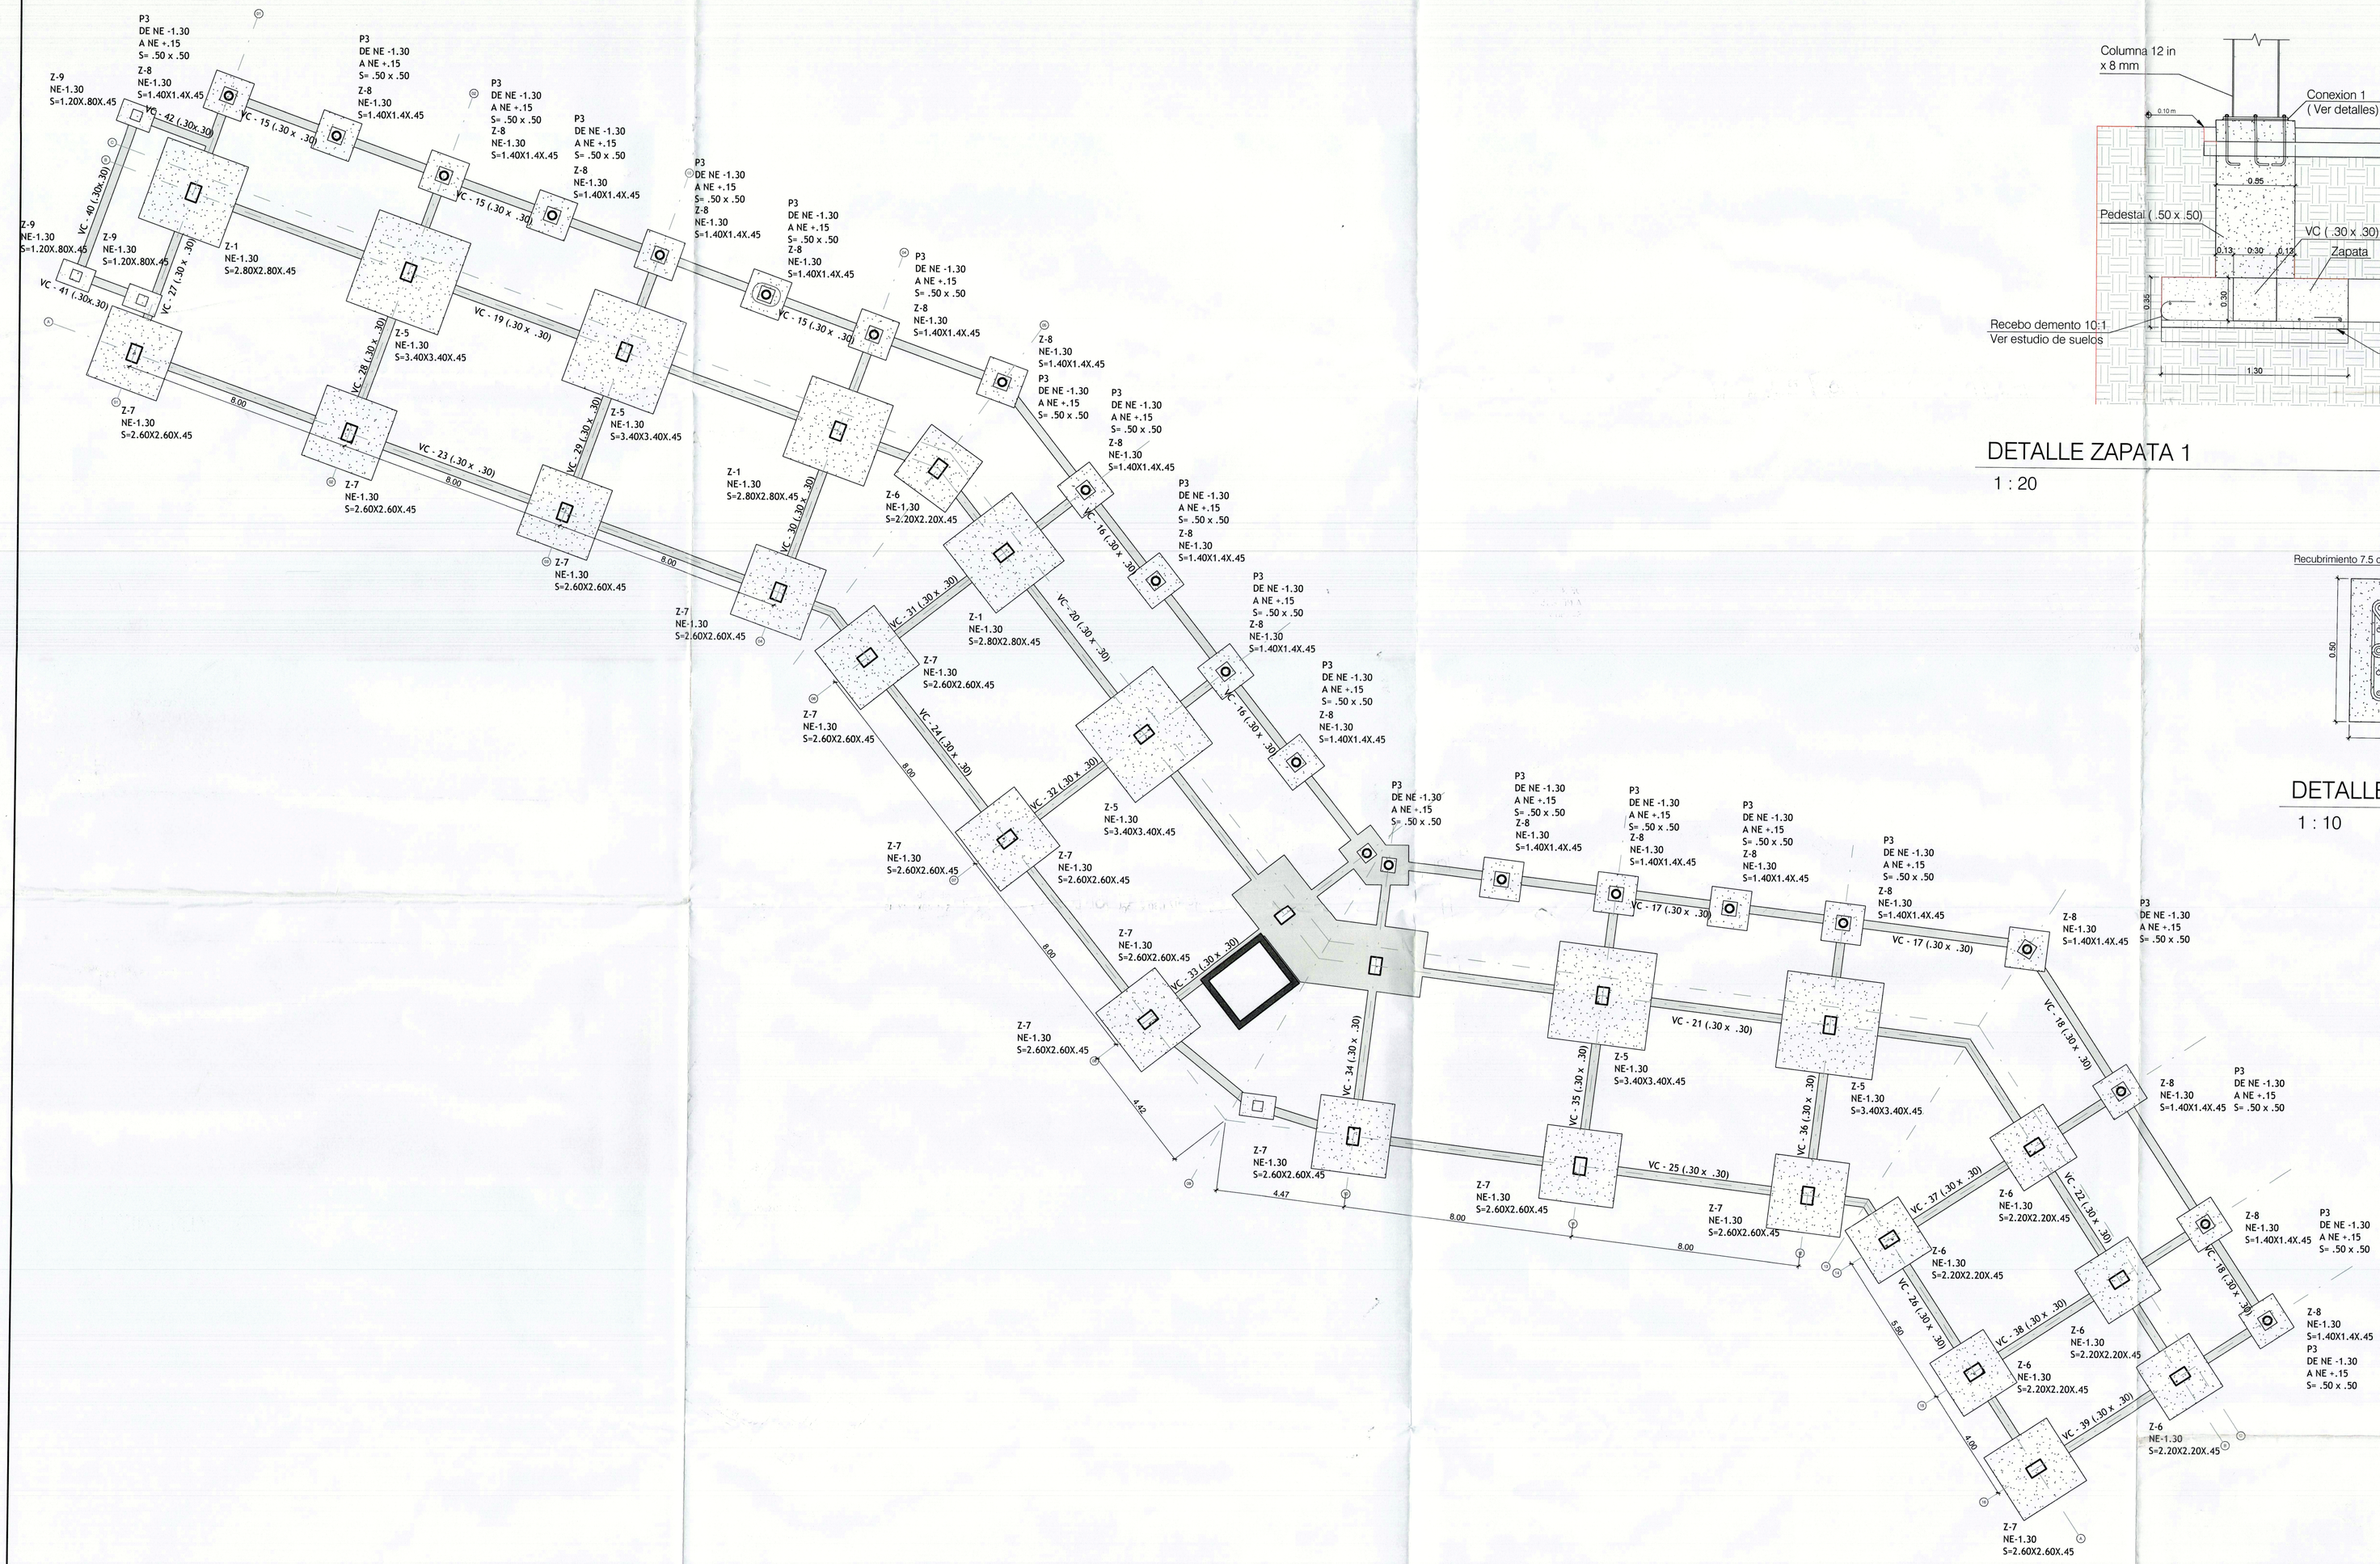


BL1 CIMENTACION

1 : 100

DETALLE ZAPATA 1

1 : 20

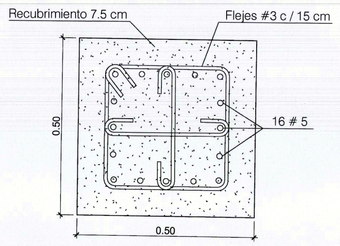

DETALLE PILAR 3 (.50 x .50)

1 : 10

0 1 2 3 4 5 10

CODIGO	E102
PLANO No.	03
DE:	04

ALCALDÍA DE MOSQUERA

Nelson Parra Laguna

PROYECTO:
CENTRO DE CONVIVENCIA
Fecha de emisión
CL 2 N. 4 ESTE
MOSQUERA

CONSULTORÍA:

ARQUITECTO DISEÑADOR:
Arq. José Horacio Gómez Murcia
M.P. No. 25700-39699 CND

SUPERVISIÓN DEL CONTRATO:
Ing. Jhonny Alfredo Muñoz Soto
Secretario de Infraestructura
Alcaldía de Mosquera

DISEÑO ESTRUCTURAL:
GAIG Guevara Alvarez Ingenieros SAS
ING. IVAN MAURICIO GUEVARA
M.P. No. : 25202- 65724 CND

INTERVENTORÍA:
Ing. Luis Miguel Gómez Benitez
Representante Legal
Consorcio Gestión Integral - Interventoria

MODIFICACIONES:

GEOTECNISTA
DIEGO ALEXANDER REYES V.
MP: 25202-155597

CONTIENE:
02_ BL1 CIMENTACION

TIPO DE PLANO:
PLANO ESTRUCTURAL

ARCHIVO:
RZM-CDI-PI-E-MO-001.RVT

ESCALA:	FECHA:
Como se indica	19/09/25
CODIGO: E102	PLANO No.: 03
	DE: 04

Curaduría Urbana Primera
RESOLUCION NO. 11-26-086
21 SEP 2026
ARQ. MARIA FERNANDA BECERRA ABRIL