
CENTRO DE CONVIVENCIA

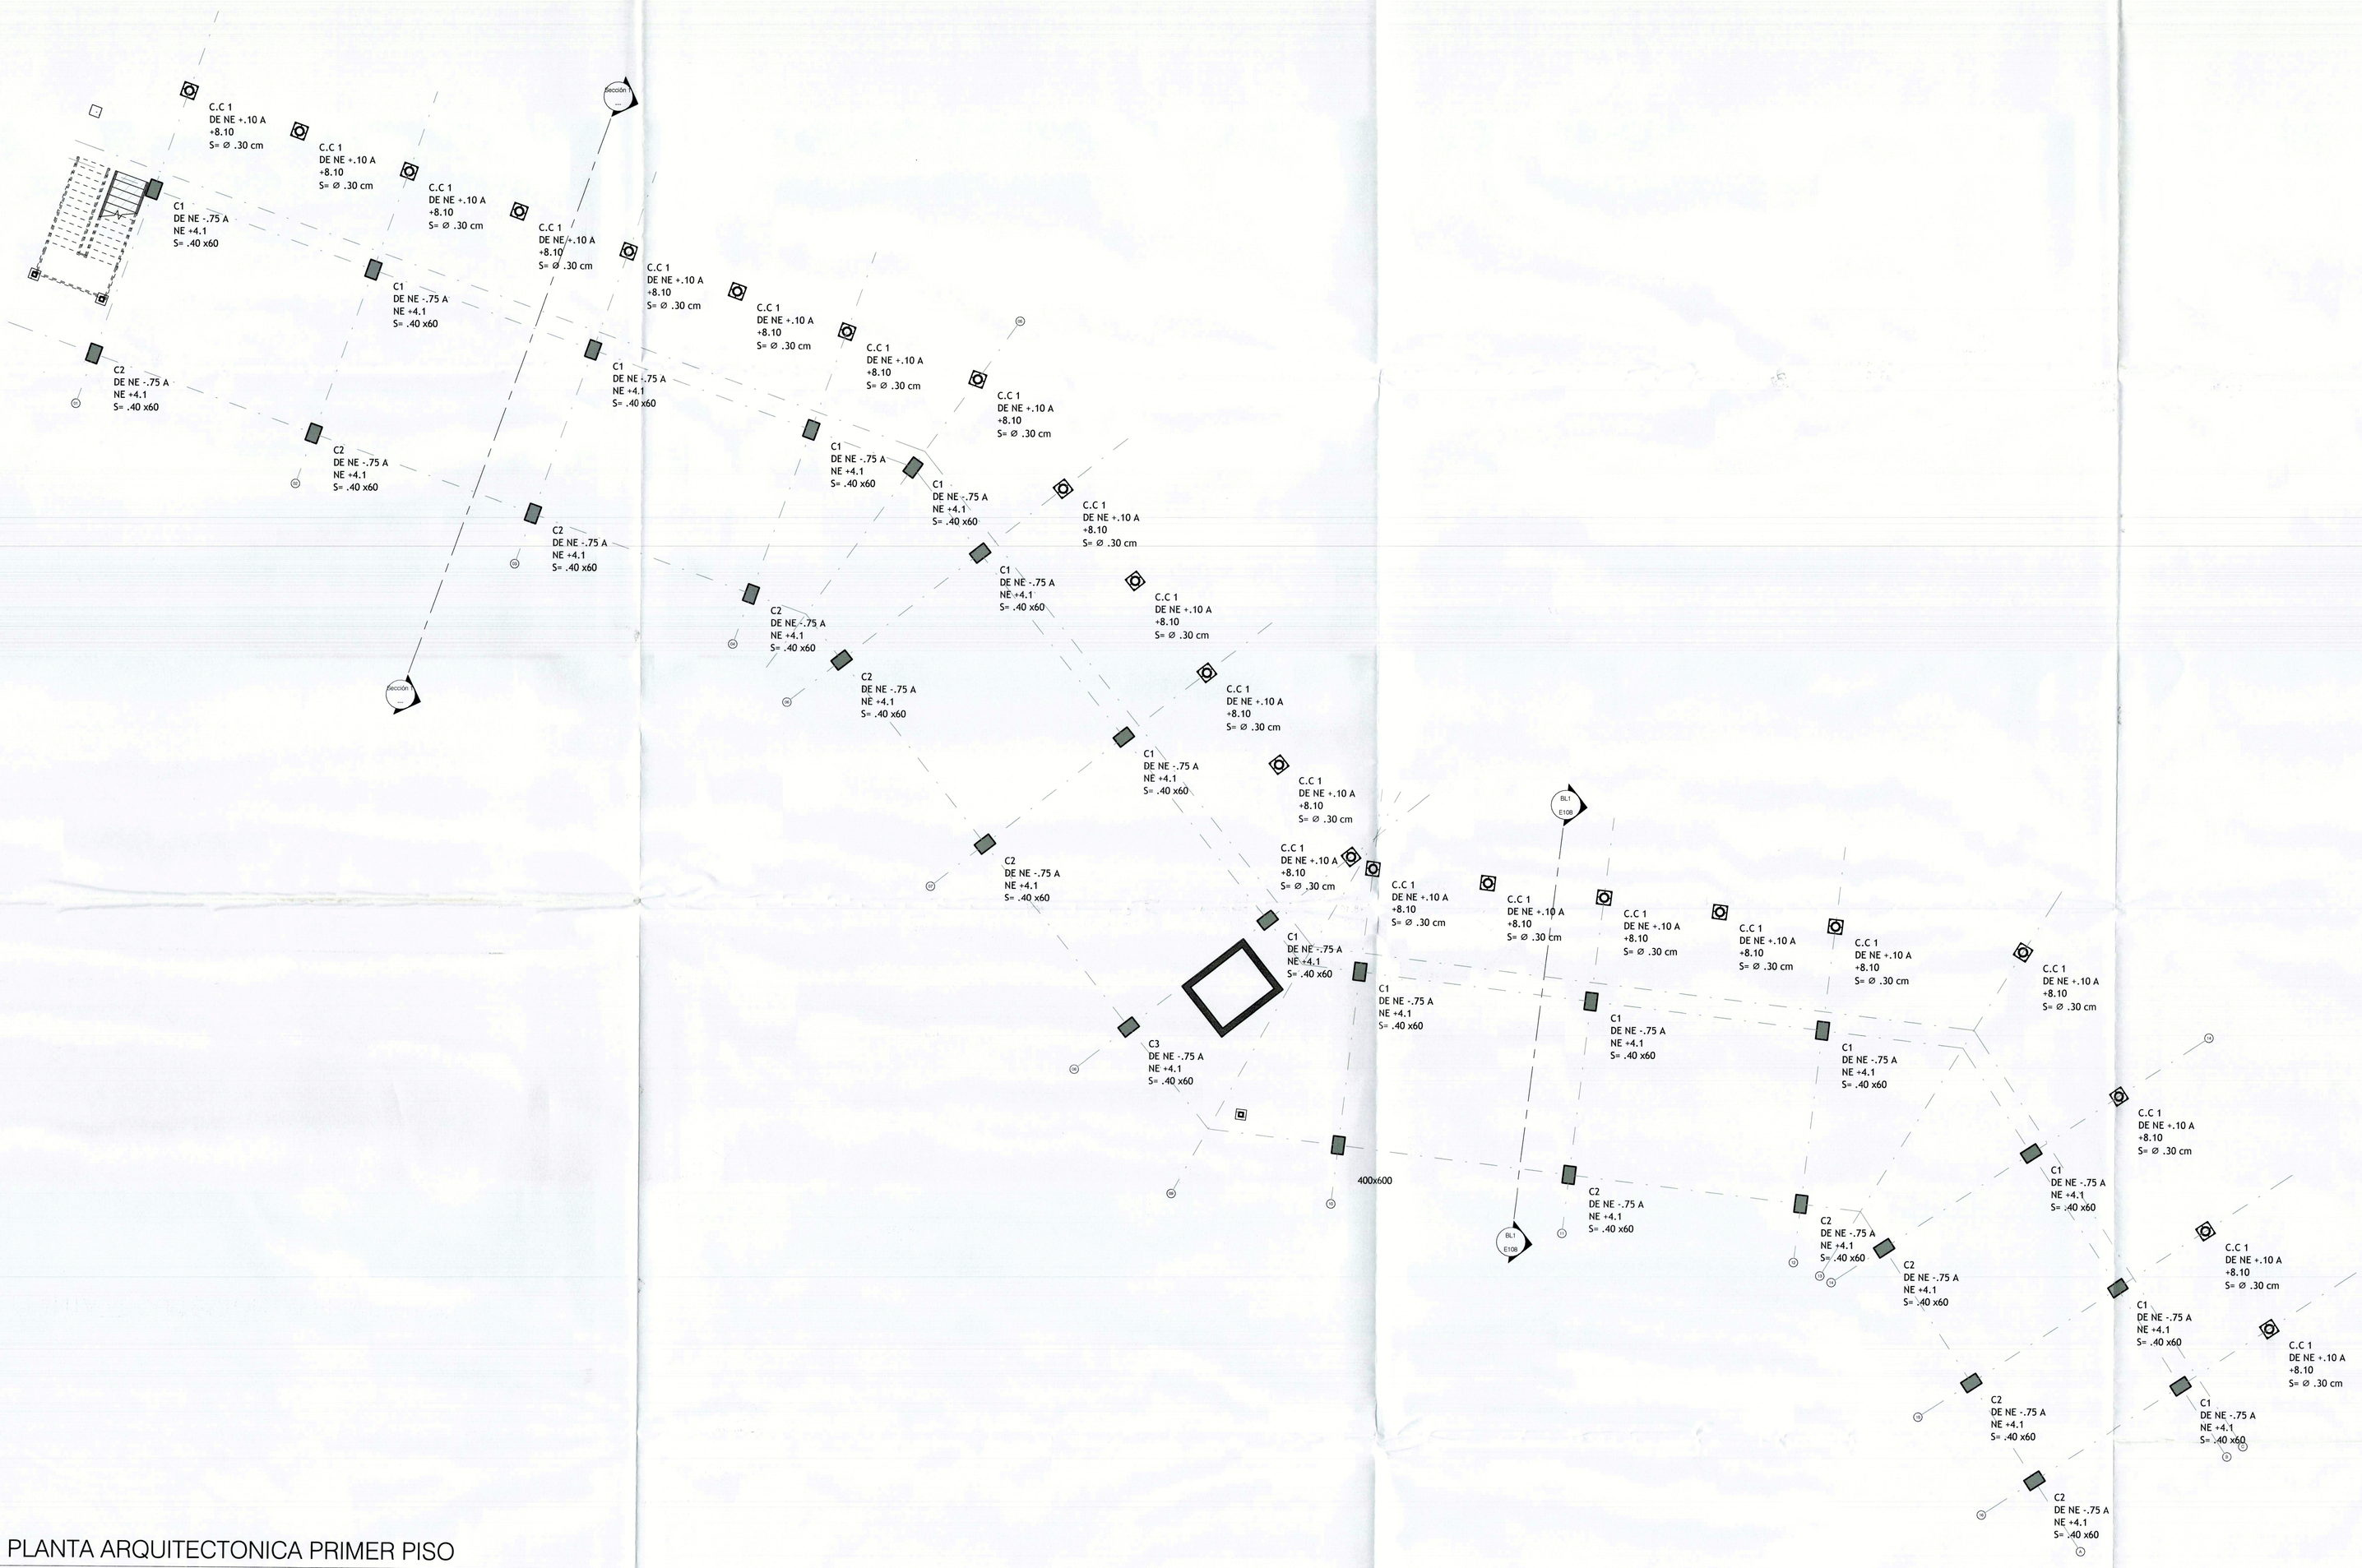

PLANTA ARQUITECTONICA PRIMER PISO

1 : 100

0 1 2 3 4 5 10

CODIGO	E103
PLANO No:	04
DE:	04

ALCALDÍA DE MOSQUERA

Nelson Parra Laguna

PROYECTO:
CENTRO DE CONVIVENCIA
Fecha de emisión
CL 2 N. 4 ESTE
MOSQUERA

CONSULTORÍA:

ARQUITECTO DISEÑADOR:
Arq. Juan Horacio Gómez Murcia
M.P. No. 25700-39699 CND

SUPERVISIÓN DEL CONTRATO:
Ing. Jhonny Alfredo Muñoz Soto
Secretario de Infraestructura
Alcaldía de Mosquera

DISEÑO ESTRUCTURAL:
GAIG Guevara Alvarez Ingenieros SAS
ING. IVAN MAURICIO GUEVARA
M.P. No. : 25202- 65724 CND

INTERVENTORÍA:
Ing. Luis Miguel Gómez Benítez
Representante Legal
Consorcio Gestión Integral - Interventoría

MODIFICACIONES:

CONTIENE:
03_BL1 LOCALIZACION COLUMNAS

TIPO DE PLANO:
PLANO ESTRUCTURAL

ARCHIVO:
RZM-CDI-PI-E-MO-001.RVT

ESCALA:	FECHA:
1 : 100	19/09/25
CODIGO: E103	PLANO No.: 04
	DE: 04

CURADURIA URBANA PRIMERA
RESOLUCION NO. 25-2-0086
21 SEP 2026
SECRETARIA ARQUITECTURA