
CENTRO DE CONVIVENCIA

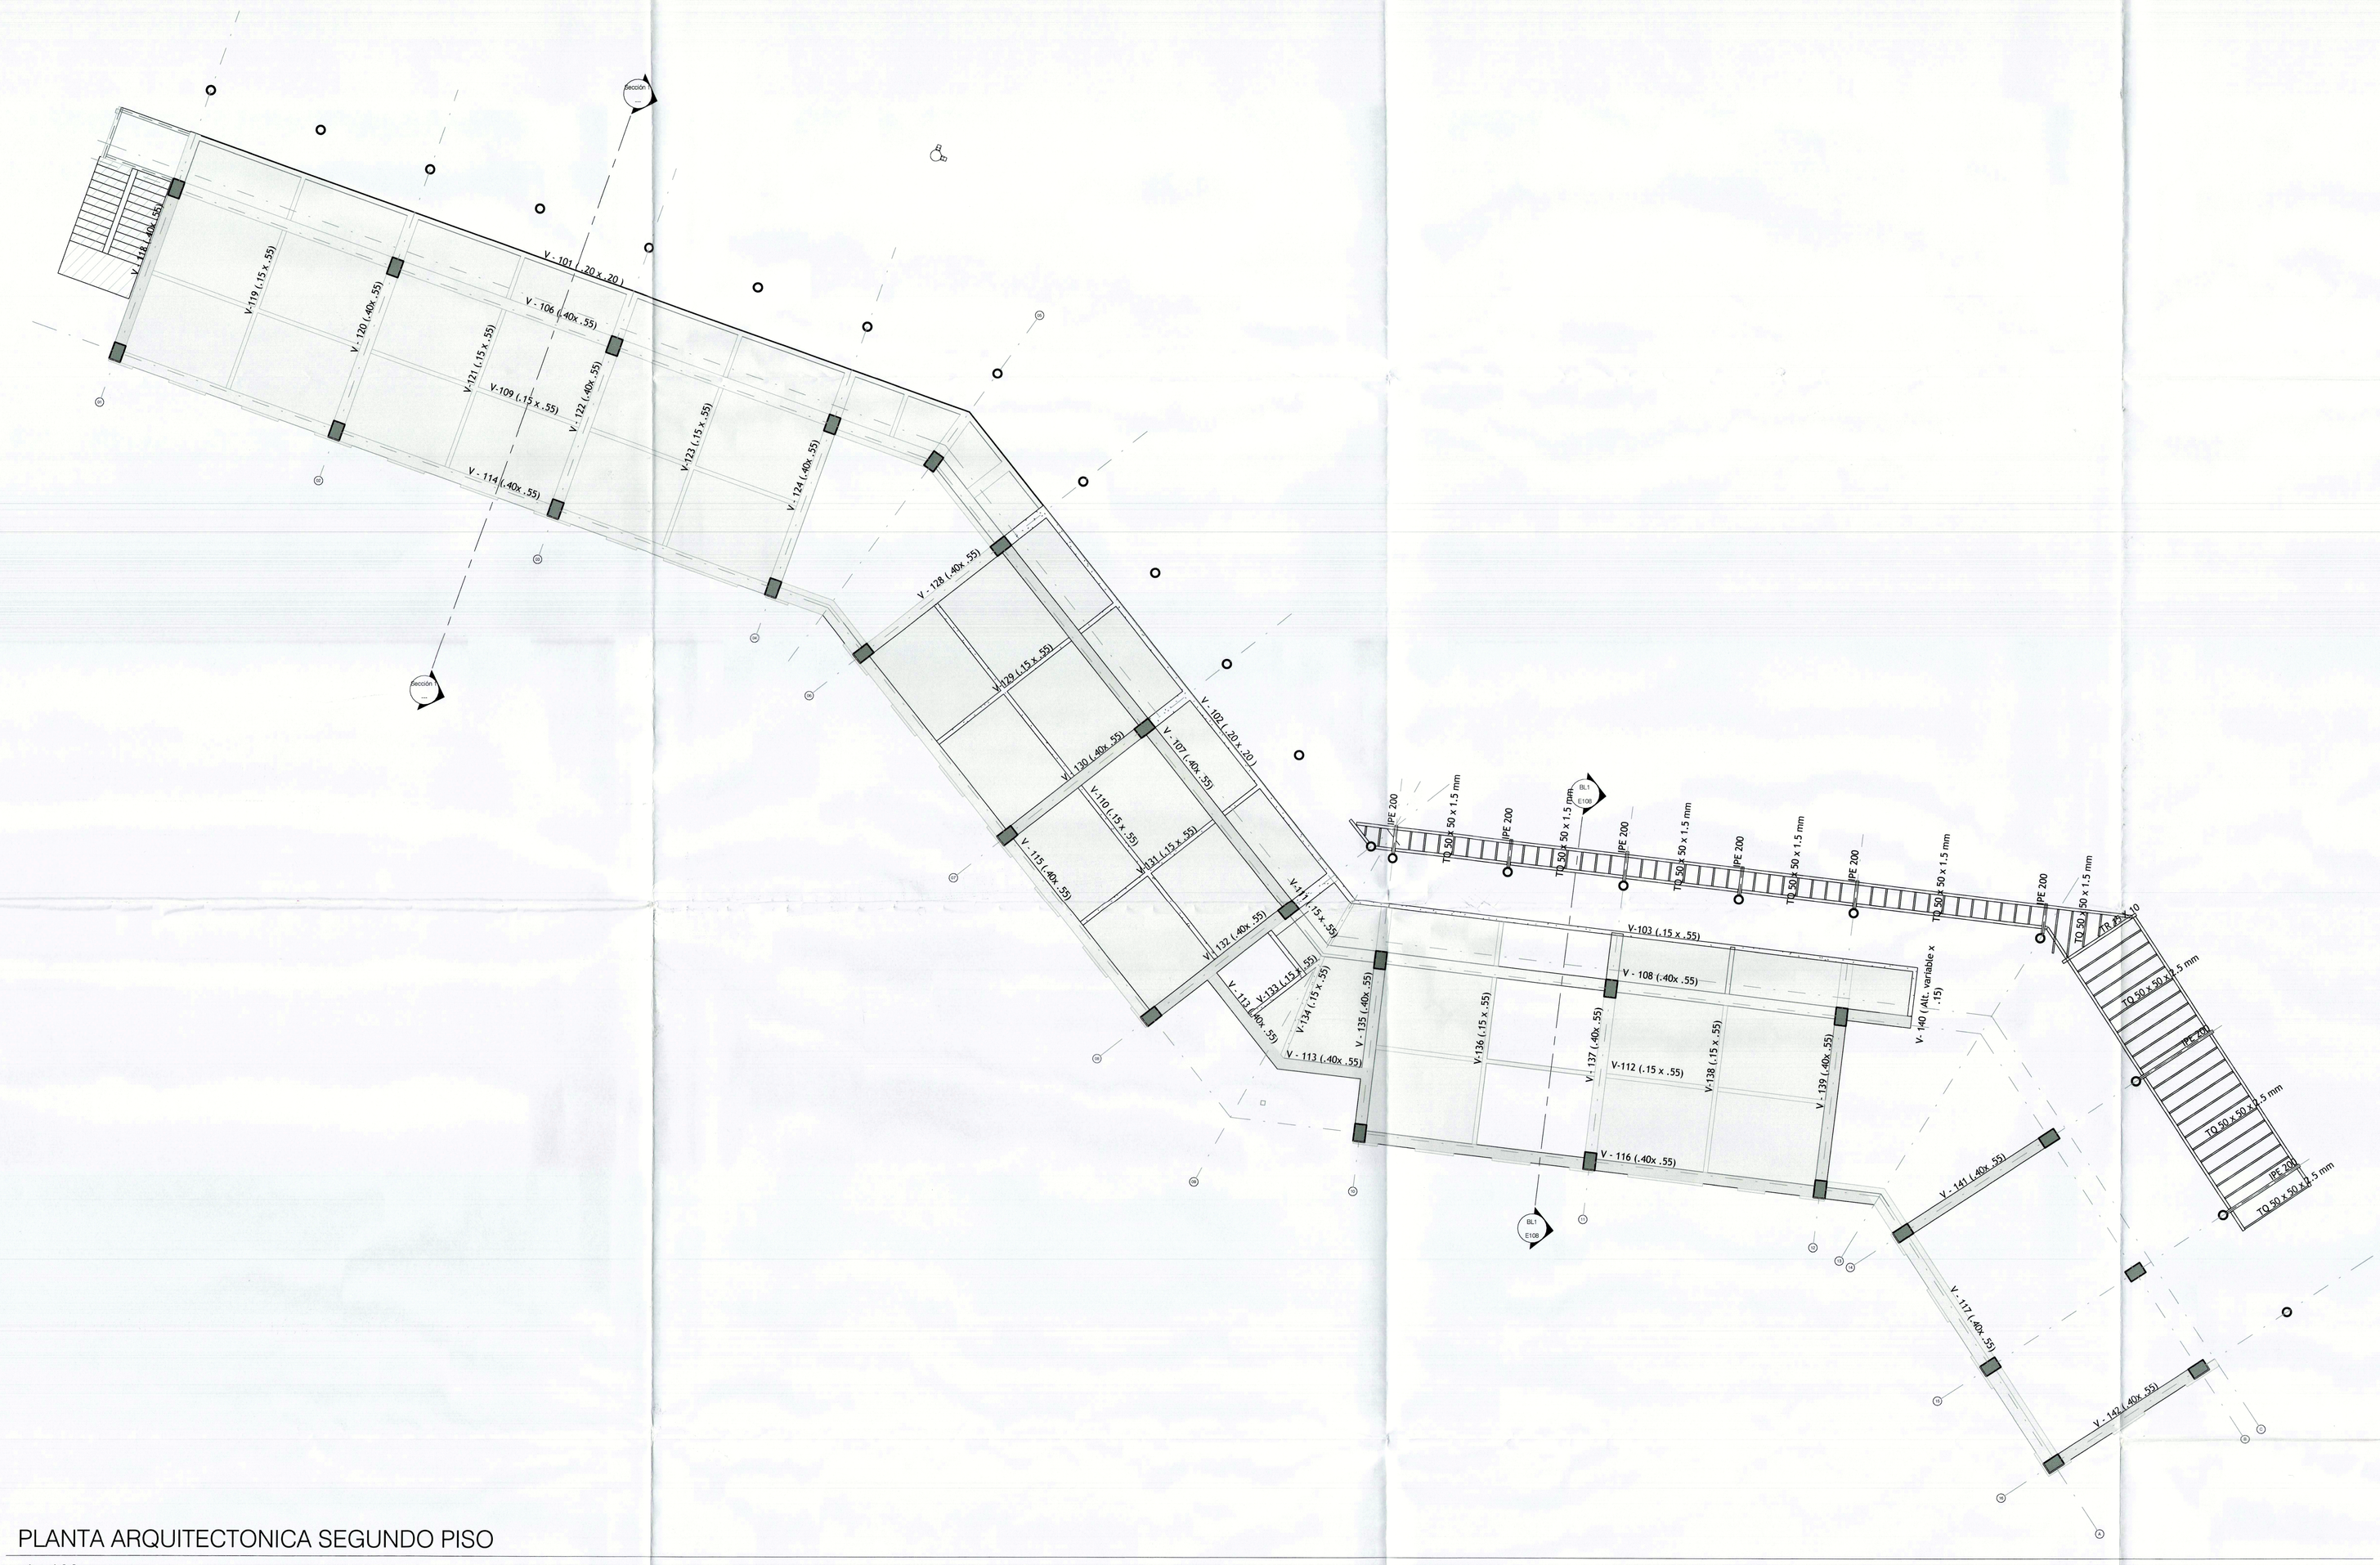

PLANTA ARQUITECTONICA SEGUNDO PISO

1 : 100

CÓDIGO E104 | PLANO No.: 04 | DE:

ALCALDÍA DE MOSQUERA

Nelson Parra Laguna

PROYECTO:

CENTRO DE CONVIVENCIA

Fecha de emisión

CL 2 N. 4 ESTE

MOSQUERA

CONSULTORÍA:

ARQUITECTO DISEÑADOR:

Arq. José Horacio Gómez Murcia
M.P. No. 25700-39699 CND

SUPERVISIÓN DEL CONTRATO:

Ing. Jhonny Alfredo Muñoz Soto
Secretario de Infraestructura
Alcaldía de Mosquera

DISEÑO ESTRUCTURAL:

Guevara Ingenieros SAS

ING. IVAN MAURICIO GUEVARA

M.P. No. : 25202- 65724 CND

INTERVENTORÍA:

Ing. Luis Miguel Gómez Benitez
Representante Legal
Consorcio Gestión Integral - Interventoria

MODIFICACIONES:

CONTIENE:

04_BL1 ENTREPISO +4.1

TIPO DE PLANO:

PLANO ESTRUCTURAL

ARCHIVO:

RZM-CDI-PI-E-MO-001.RVT

ESCALA:	FECHA:
1 : 100	03/04/26

CÓDIGO	PLANO No.:
E104	DE: 04

Curaduría Urbana Primera de Mosquera
RESOLUCION NO. 11-26-086
21 SEP 2026
ARQ. MARTHA ELIZABETH BECERRA ARIZA