
CENTRO DE CONVIVENCIA

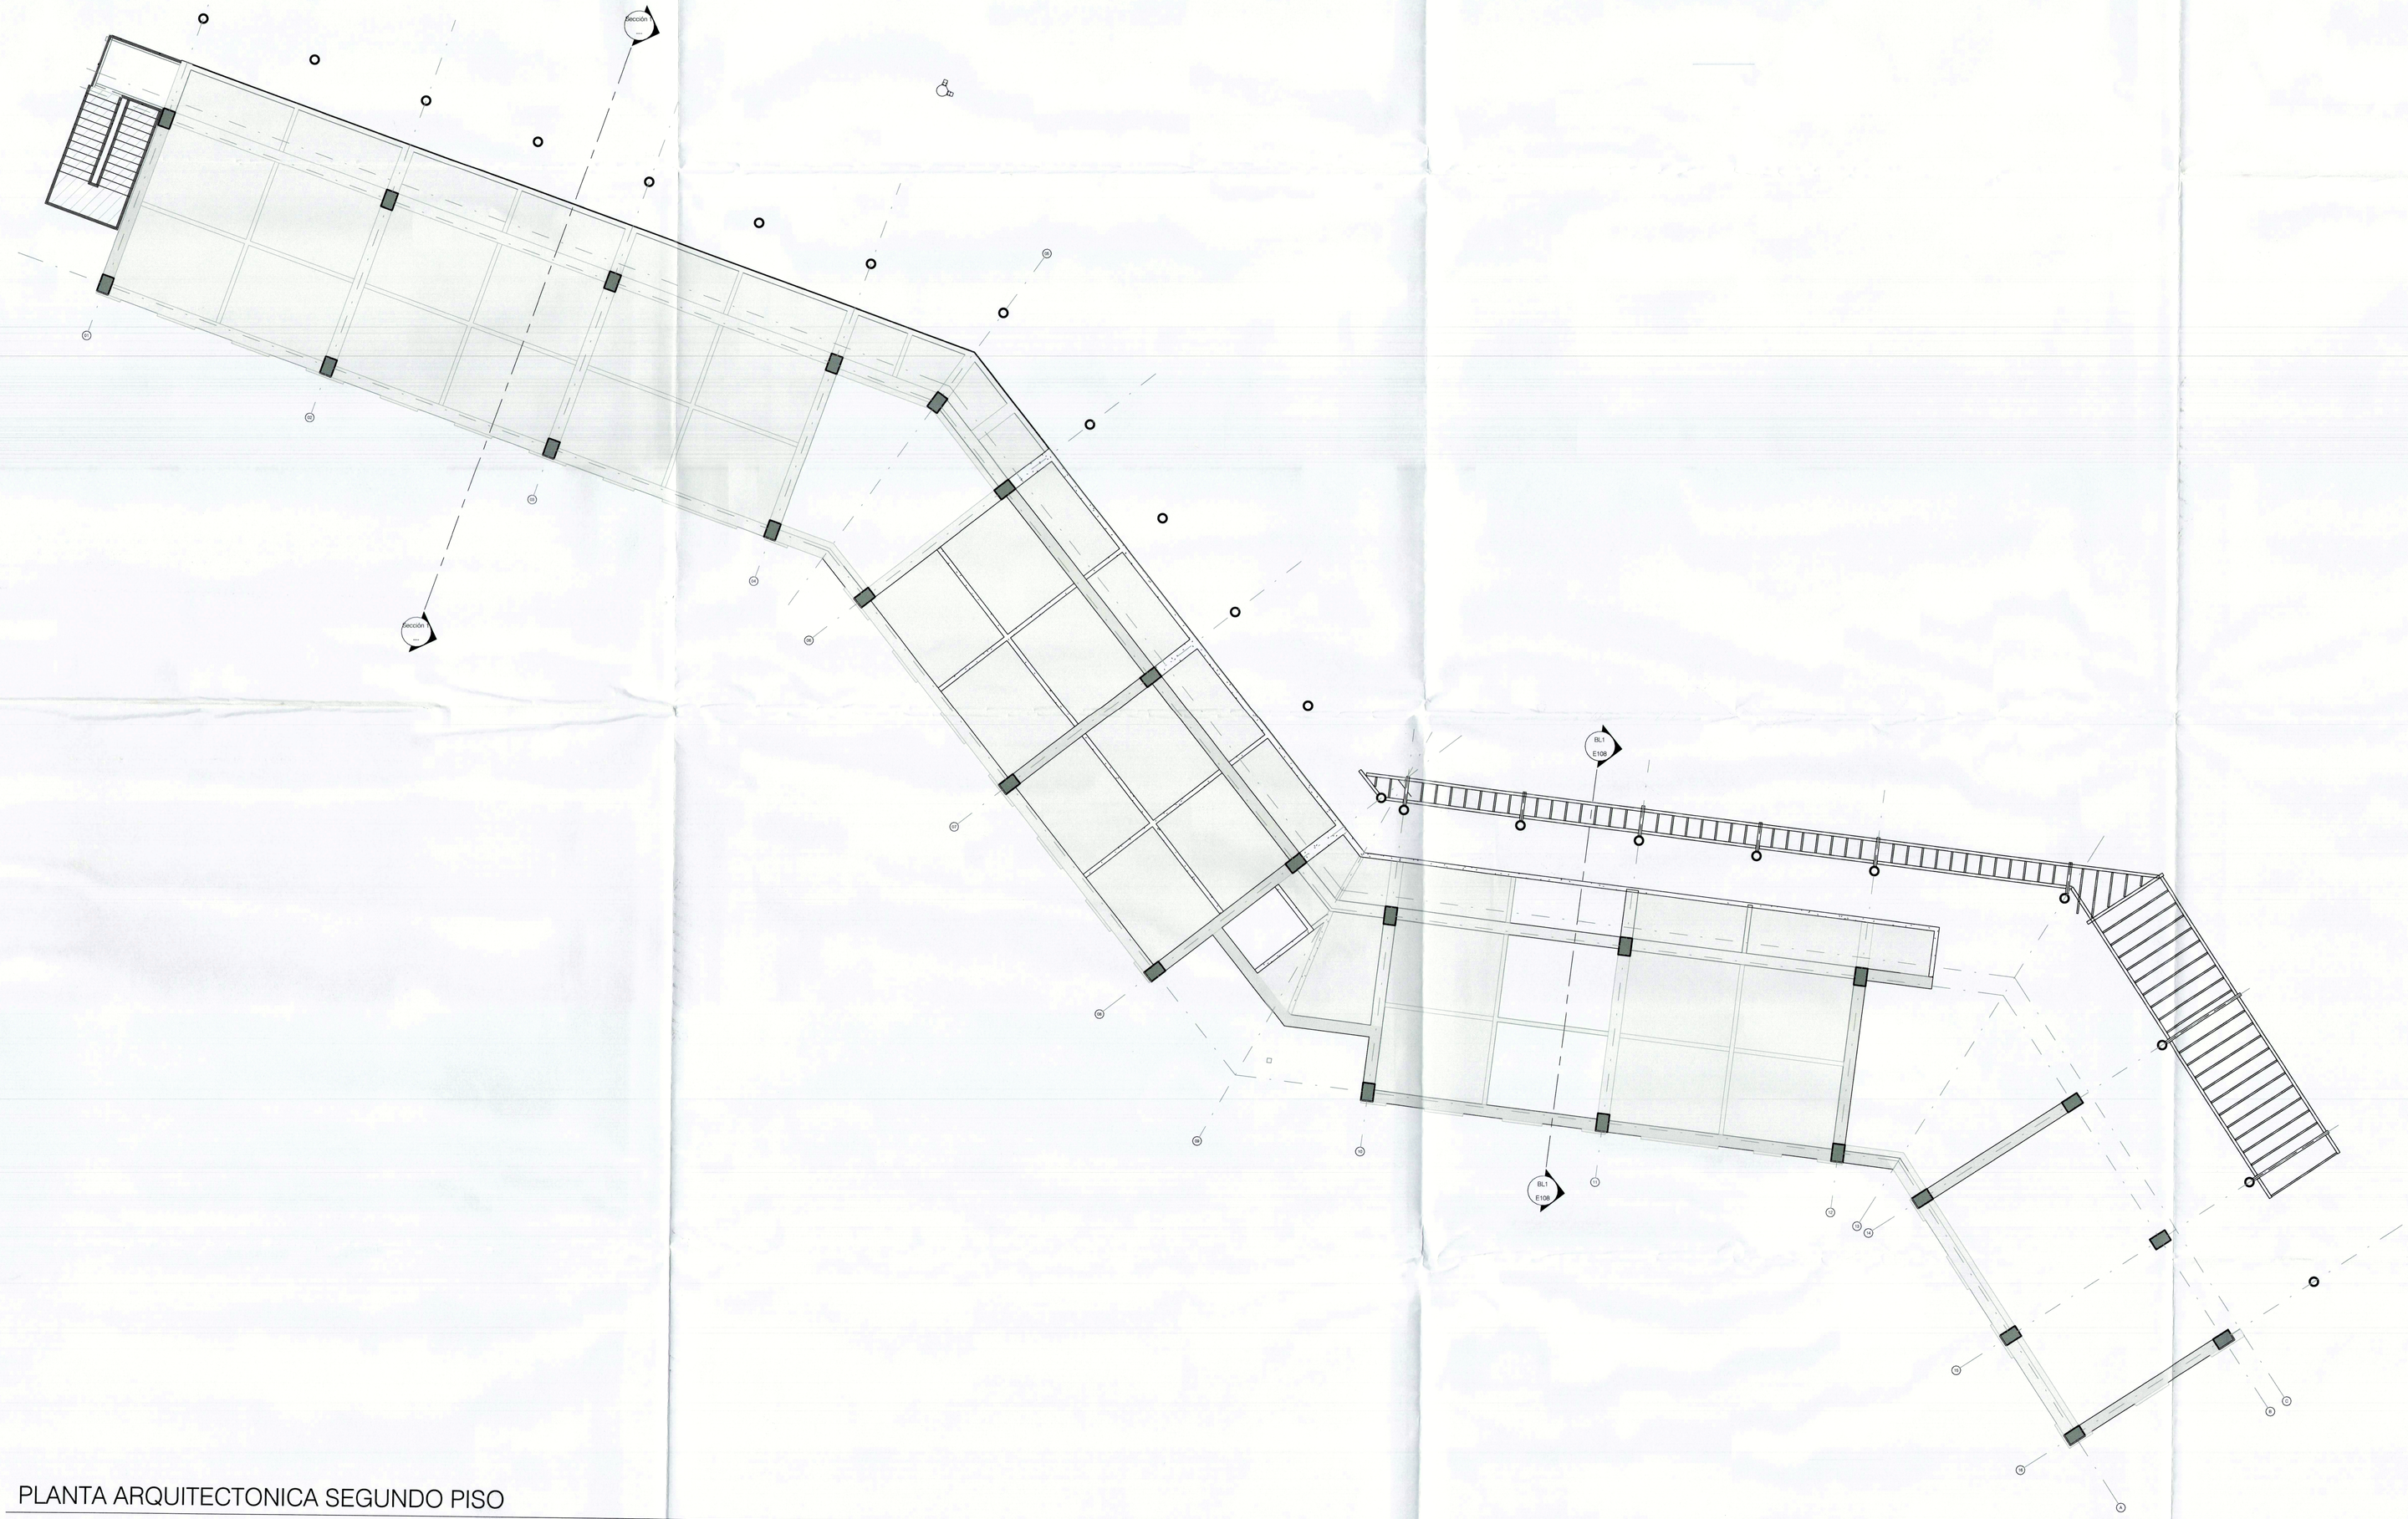

PLANTA ARQUITECTONICA SEGUNDO PISO

1 : 100

CÓDIGO: E105 | PLANO Nº: 04 | DE: 04

ALCALDÍA DE MOSQUERA

Nelson Parra Laguna

PROYECTO:
CENTRO DE CONVIVENCIA
Fecha de emisión
CL 2 N. 4 ESTE
MOSQUERA

CONSULTORÍA:

ARQUITECTO DISEÑADOR:
Arq. Jony Horacio Gómez Murcia
M.P. No. 25700-39699 CND

SUPERVISIÓN DEL CONTRATO:
Ing. Jhonny Alfredo Muñoz Soto
Secretario de Infraestructura
Alcaldía de Mosquera

DISEÑO ESTRUCTURAL:
Guevara Alvarez Ingenieros SAS
ING. IVAN MAURICIO GUEVARA
M.P. No. : 25202- 65724 CND

INTERVENTORÍA:
Ing. Luis Miguel Gómez Benitez
Representante Legal
Consorcio Gestión Integral - Interventoria

MODIFICACIONES:

CONTIENE:
05_BL1 LOCALIZACION CLUMNAS NIVEL 2

TIPO DE PLANO: PLANO ESTRUCTURAL

ARCHIVO: RZM-CDI-PI-E-MO-001.RVT

ESCALA:	FECHA:
1 : 100	03/22/26

CÓDIGO:	PLANO No.:
E105	DE: 04

Curaduría Urbana Primera de Mosquera
RESOLUCION NO. 1-26-086
21 SEP 2026
ARQ MARTHA ELIZABETH BECERRA ABRIL